




Lire
20

NUOVO CATASTO EDILIZIO URBANO

(R. DECRETO-LEGGE 13 APRILE 1939, N. 652)

Planimetria dell'immobile situato nel Comune di GRADO PIHETA Via
Ditta SOCIETA' per AZIONI "LODII"
Allegata alla dichiarazione presentata all'Ufficio Tecnico Erariale di MONFALCONE

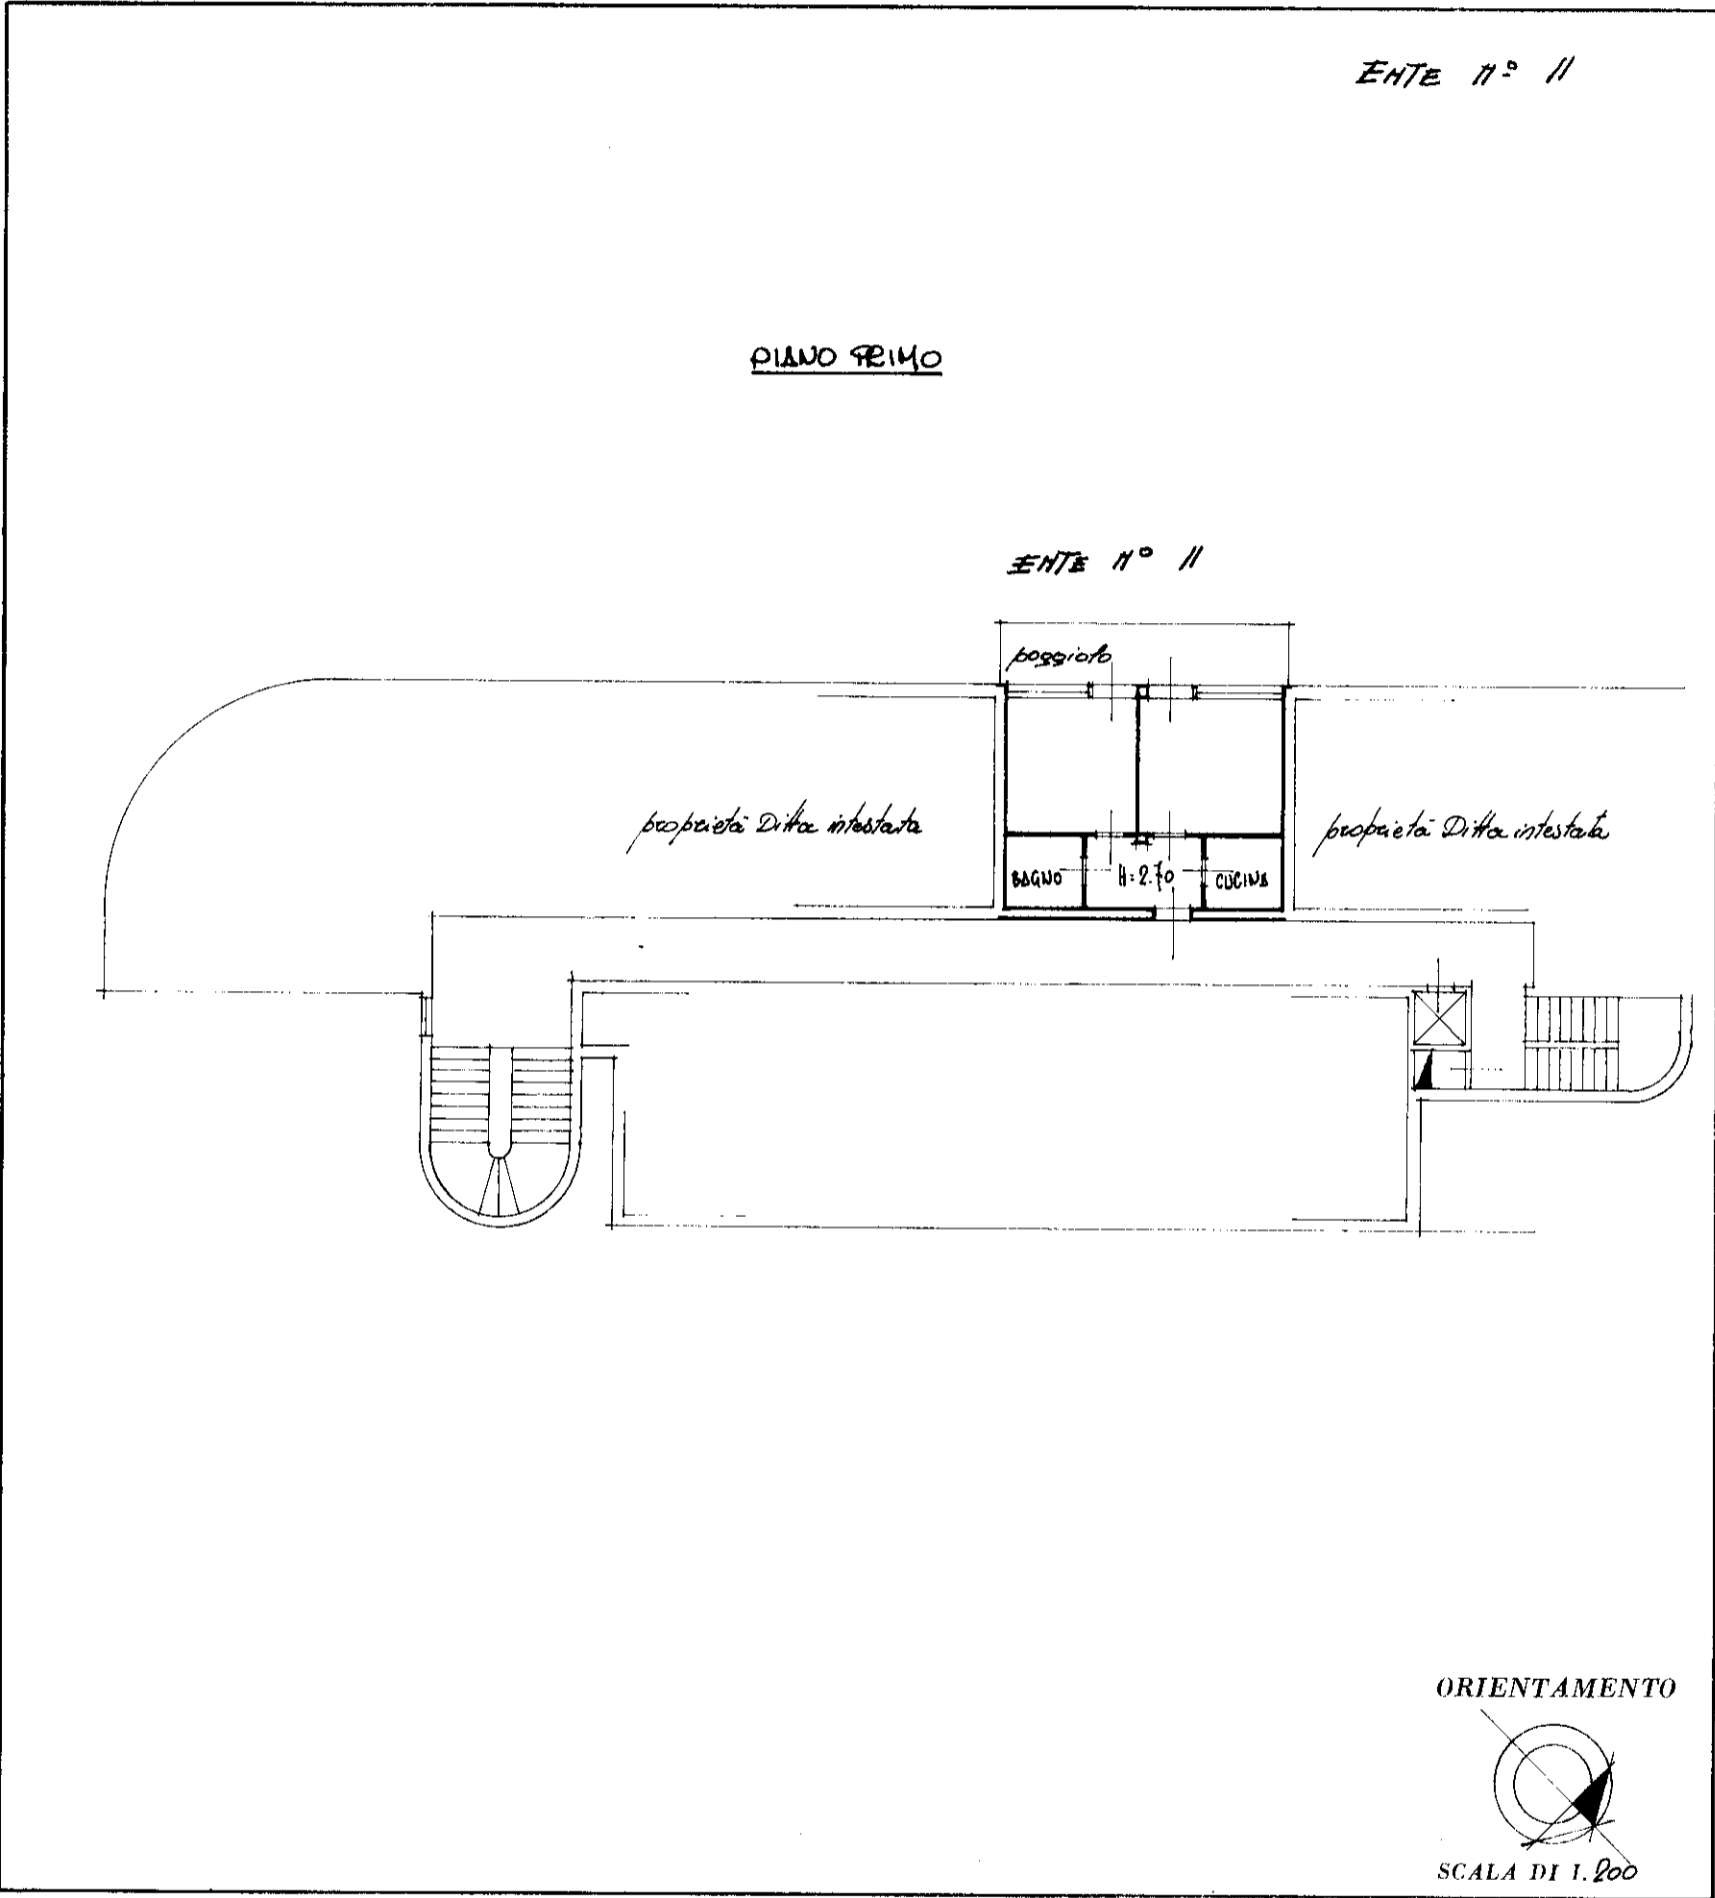

SPAZIO RISERVATO PER LE ANNOTAZIONI D'UFFICIO	
DATA 9.10.1971	
PROT. N° 2282	Mod. 97

Compilata dal geometra
(Titolo, nome e cognome del tecnico)
Alfio Sordini

Iscritto all'Albo dei Geometri
della Provincia di Genova

DATA 30.8.1971

Firma:

ISTITUTO POLIGRAFICO DELLO STATO