

Tribunale di Tempio Pausania

PROCEDURA 241/17 R.G.E.

Promossa da: "AMCO ASSET MANAGMENT S.p.A.",

rappresentata da: Avv. Pierluigi Boscia

contro: XXXXXXXXXX

Giudice dell'Esecuzione Dott.ssa Federica Lunari

Allegato B

Planimetrie catastali

CTU: Architetto Caterina Ferrilli



**Agenzia delle Entrate
CATASTO FABBRICATI
Ufficio Provinciale di
Sassari**

Dichiarazione protocollo n. SS0115386 del 04/10/2024

Comune di Calangianus

Via Tempio

civ. 47

Identificativi Catastali:

Sezione:

Foglio: 46

Particella: 563

Subalterno: 6

Compilata da:

Ferrilli Caterina

Iscritto all'albo:

Architetti


Prov. Sassari

N. 272

Planimetria

Scheda n. 1


Scala 1:200

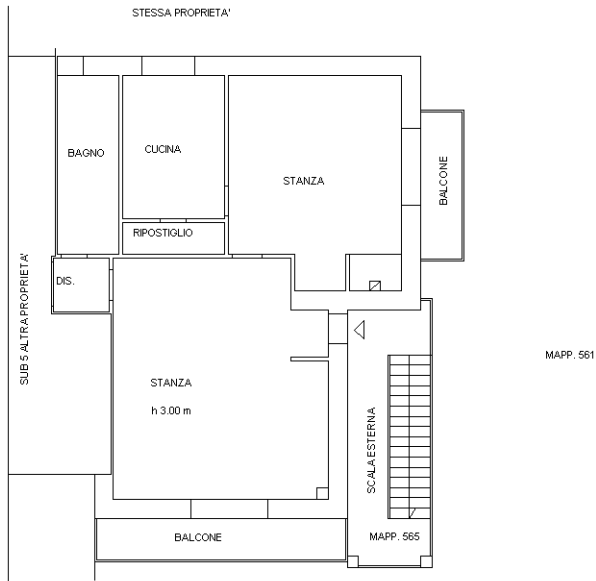

PIANO SECONDO scala 1:200

MAPP. 561

N

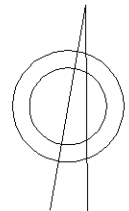

Ultima planimetria in atti



Agenzia delle Entrate
CATASTO FABBRICATI
Ufficio Provinciale di
Sassari

Dichiarazione protocollo n. SS0116158 del 07/10/2024

Comune di Calangianus

Via Tempio

civ. 47

Identificativi Catastali:

Sezione:

Foglio: 46

Particella: 653

Subalterno: 7

Compilata da:

Ferrilli Caterina

Iscritto all'albo:
Architetti


Prov. Sassari

N. 272

Planimetria

Scheda n. 1


Scala 1:200

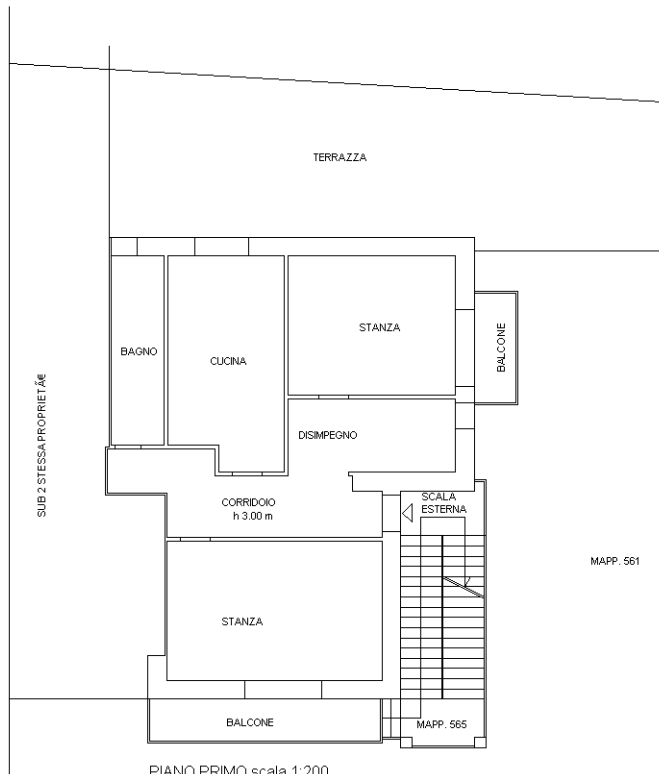

PIANO PRIMO scala 1:200

MAPP. 561

N

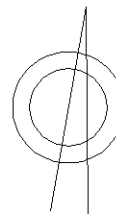

Ultima planimetria in atti

Catasto dei Fabbricati - Situazione al 08/10/2024 - Comune di CALANGIANUS(B378) - < Foglio 46 - Particella 563 - Subalterno 7 >
Firmato DIGITALEMENTE PER IL RILASCIO Da: ARUBAPEC EU QUALIFIED CERTIFICATES CA G1 Serial#: 7a2f5e858e219869f0b0b5510cccf30520



**Agenzia delle Entrate
CATASTO FABBRICATI
Ufficio Provinciale di
Sassari**

Dichiarazione protocollo n. SS0116977 del 08/10/2024

Comune di Calangianus

Via Tempio

civ. 47

Identificativi Catastali:

Sezione:

Foglio: 46

Particella: 563

Subalterno: 8

Compilata da:

Ferrilli Caterina

Iscritto all'albo:

Architetti



Prov. Sassari

N. 272

Planimetria

Scheda n. 1

Scala 1:200

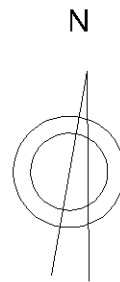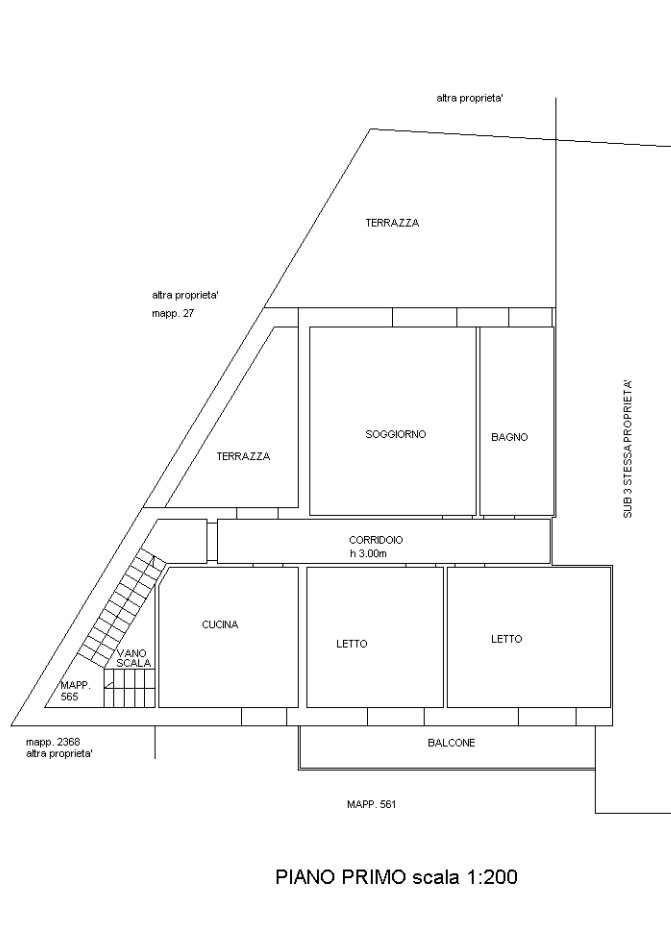

Ultima planimetria in atti

