




MINISTERO DELLE FINANZE
DIREZIONE GENERALE DEL CATASTO E DEI SERVIZI TECNICI ERARIALI
NUOVO CATASTO EDILIZIO URBANO

(R. DECRETO-LEGGE 13 APRILE 1939-XVII, N. 652)

Planimetria dell'immobile situato nel Comune di Valbiona Via fraz. Visino via Pettezza 23
Ditta Mava Aldo fu Alessandro
Allegata alla dichiarazione presentata all'Ufficio ^(*) tecnico erariale di Como
(*) Tecnico Erariale o del Comune

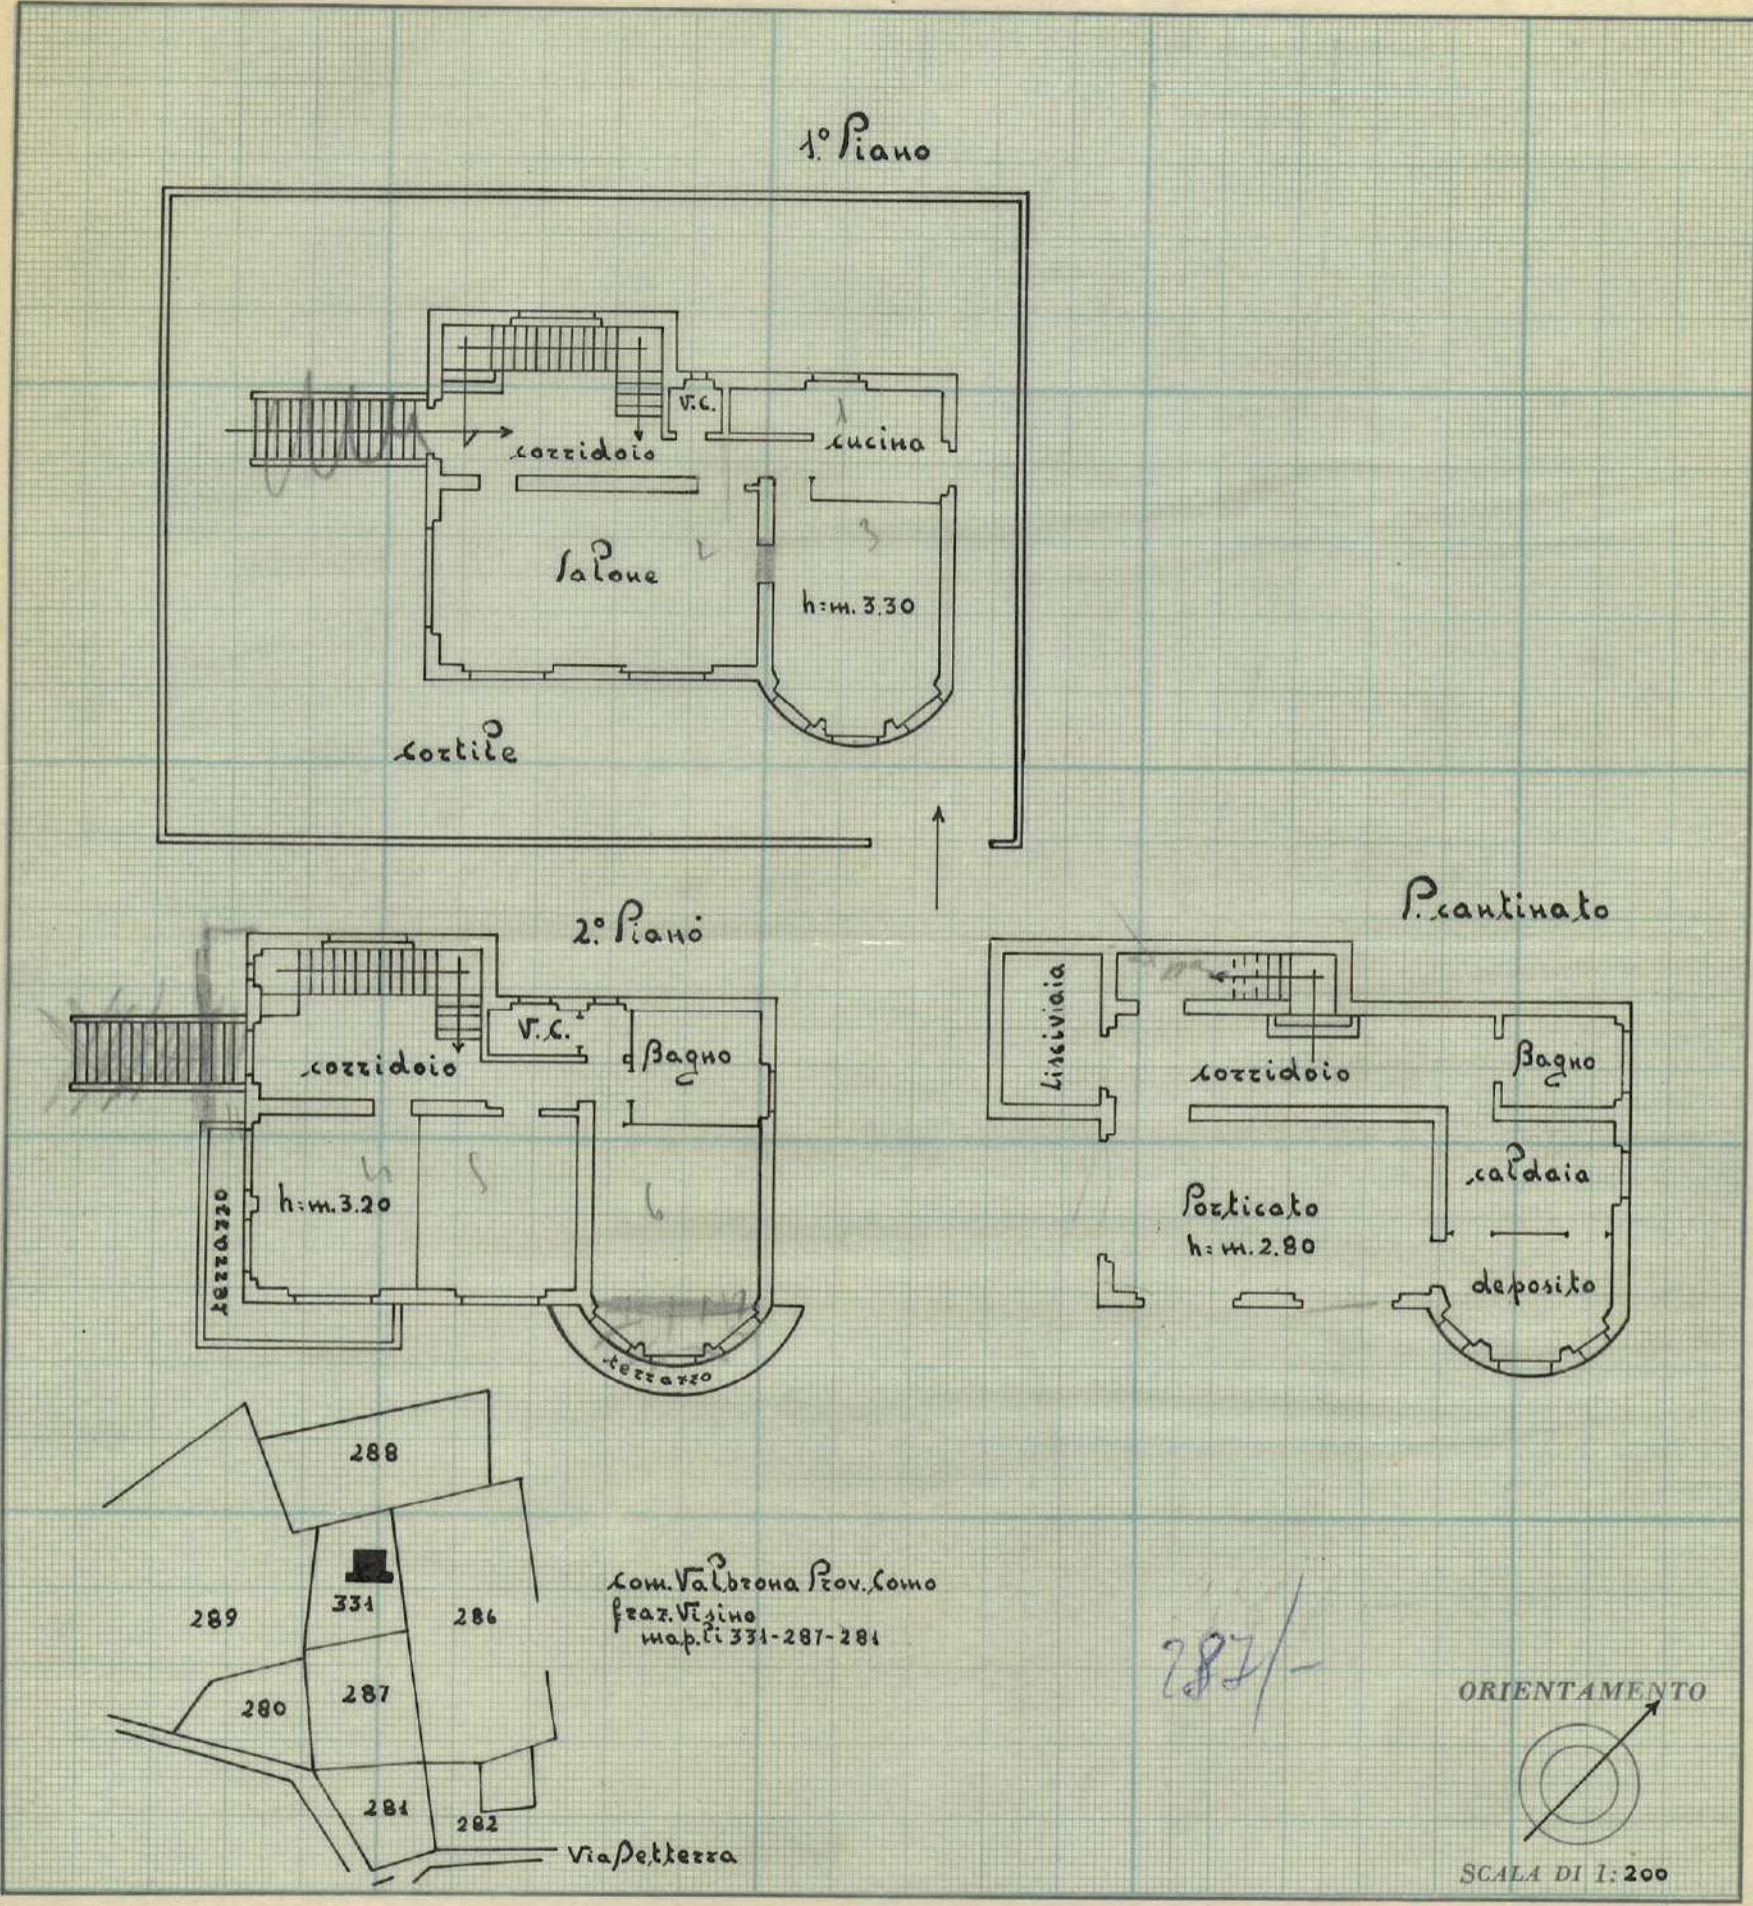

• SPAZIO RISERVATO PER LE ANNOTAZIONI D'UFFICIO

DATA _____
PROT. N° _____

Compilata da: Geom. Mazio Spizito
(nome e cognome del tecnico)
Iscritto all'Albo dei geometri
della Provincia di Como
DATA 19 giugno 1956
Firma: M. Spizito