

**Agenzia del Territorio  
CATASTO FABBRICATI  
Ufficio Provinciale di  
Venezia**

Dichiarazione protocollo n. VE0139032 del 03/07/2009

Planimetria di u.i.u. in Comune di Camponogara

Via Napoli

civ.

Identificativi Catastali:

Sezione:

Foglio: 9

Particella: 1064

Subalterno: 24

Compilata da:

Mantoan Adriano

Iscritto all'albo:


Ingegneri

Prov. Venezia

N. 1898

Scheda n. 1

Scala 1:200

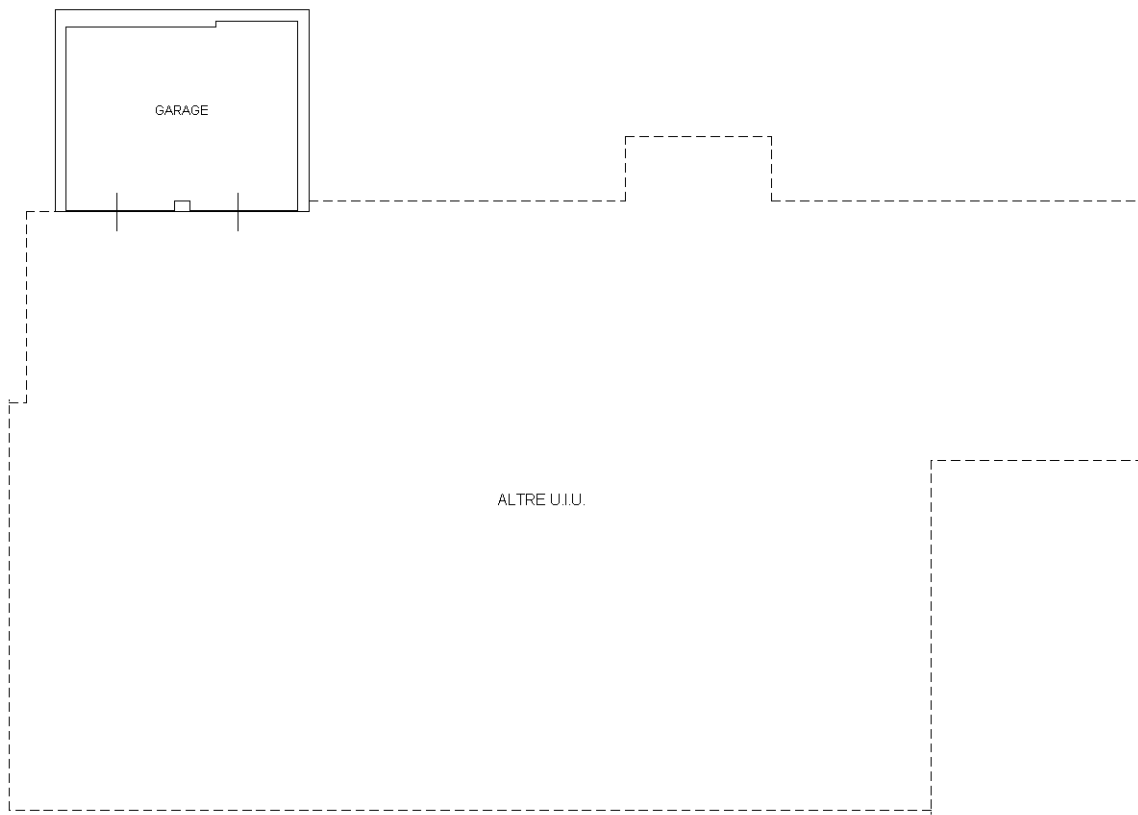

PIANO INTERRATO  
H=2.40 m

ALTRE U.I.U.

GARAGE



Catasto dei Fabbricati - Situazione al 12/03/2024 - Comune di CAMPONOGARA(B554) - < Foglio 9 - Particella 1064 - Subalterno 24 >  
VIA NAPOLI Piano S1

Ultima planimetria in atti