

N=5081000



E=1469600

Firmato Da: CARAVATI CLAUDIA Emesso Da: ARUBAPEC S.P.A. NG CA 3 Serial#: 2822da87f48d2d18ab16371af75ca395

1 Particella: 1346

Comune: (VA) LEGGIUNO/A

Scala originale: 1:2000

Dimensione cornice: 534.000 x 378.000 metProtocollo pratica T315560/2023

21-Feb-2023 16:15:29



**Agenzia del Territorio
CATASTO FABBRICATI
Ufficio Provinciale di
Varese**

Dichiarazione protocollo n. VA0032275 del 21/01/2011

Planimetria di u.i.u. in Comune di Leggiuno

Via Cristoforo Colombo

civ. SNC

Identificativi Catastali:

Sezione: LE
Foglio: 2
Particella: 1346
Subalterno: 501

Compilata da:
Monti Francesco

Iscritto all'albo:
Geometri


Prov. Varese

N. 2086

Scheda n. 1

Scala 1:200

MAPP. 1366

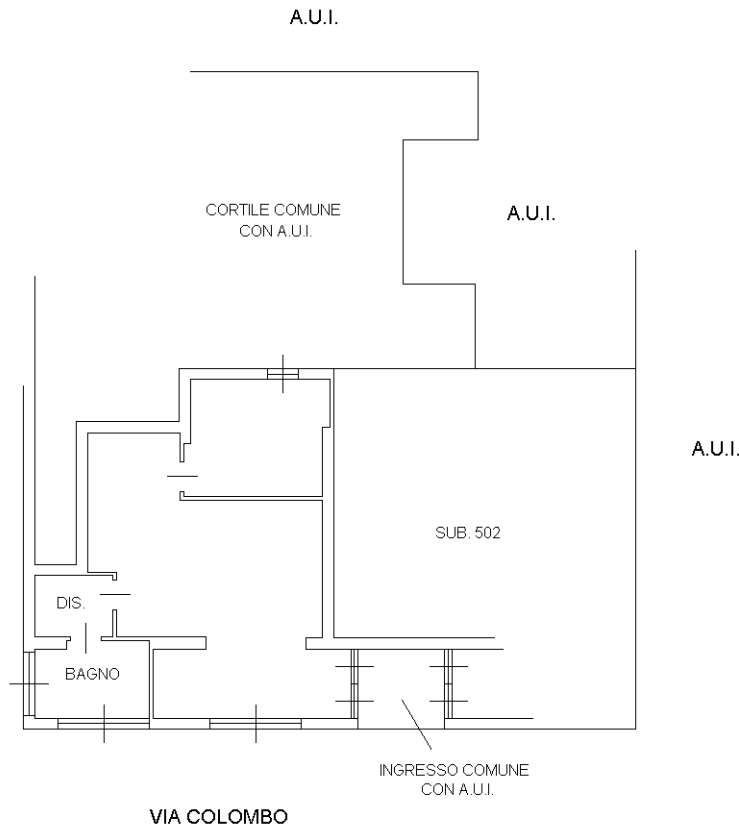

PIANO TERRA
H=2,80m

Ultima planimetria in atti



**Agenzia del Territorio
CATASTO FABBRICATI
Ufficio Provinciale di
Varese**

Dichiarazione protocollo n. VA0032275 del 21/01/2011

Planimetria di u.i.u. in Comune di Leggiano

Via Cristoforo Colombo

civ. SNC

Identificativi Catastali:

Sezione: LE
Foglio: 2
Particella: 1346
Subalterno: 502


Compilata da:
Monti Francesco

Iscritto all'albo:
Geometri

Prov. Varese

N. 2086

Scheda n. 1 Scala 1:200

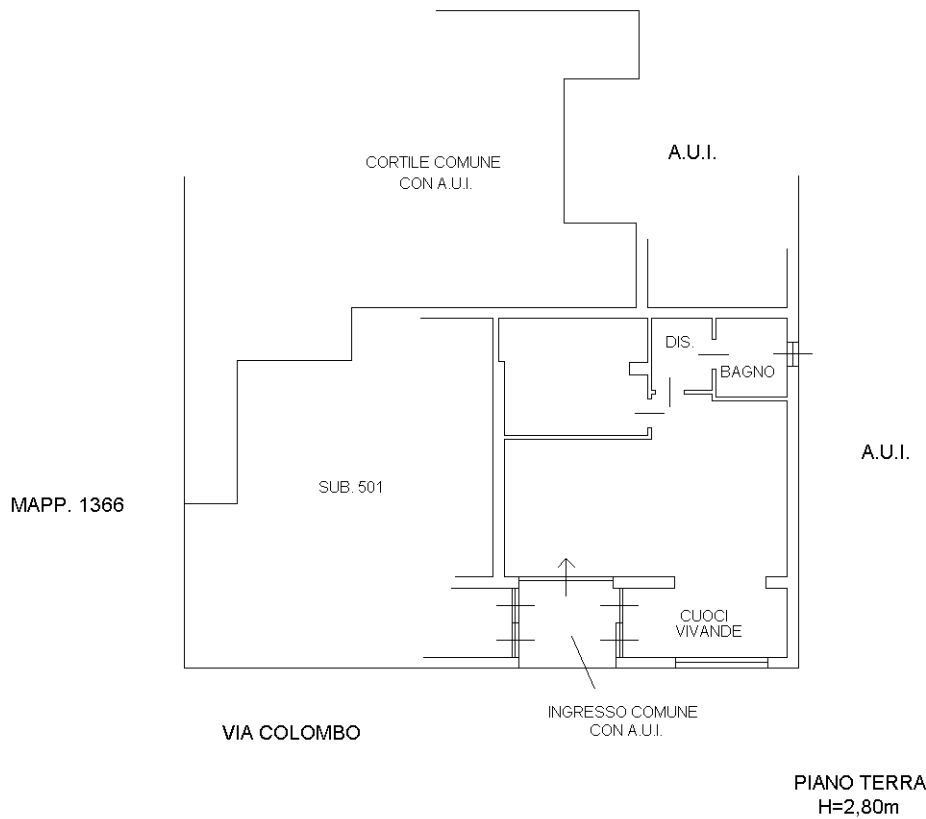

Ultima planimetria in atti

