

**Agenzia delle Entrate**  
**CATASTO FABBRICATI**  
Ufficio Provinciale di  
Pavia

Dichiarazione protocollo n. PV0106186 del 23/07/2015

Planimetria di u.i.u. in Comune di Voghera

Corso Xxvii Marzo

civ. 157

Identificativi Catastali:

Sezione:

Foglio: 46

Particella: 2418

Subalterno: 5

Compilata da:  
Casarotto Luigi



Iscritto all'albo:  
Geometri

Prov. Pavia

N. 03326

Scheda n. 1

Scala 1:200

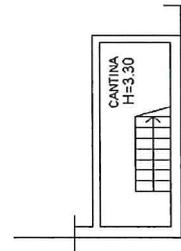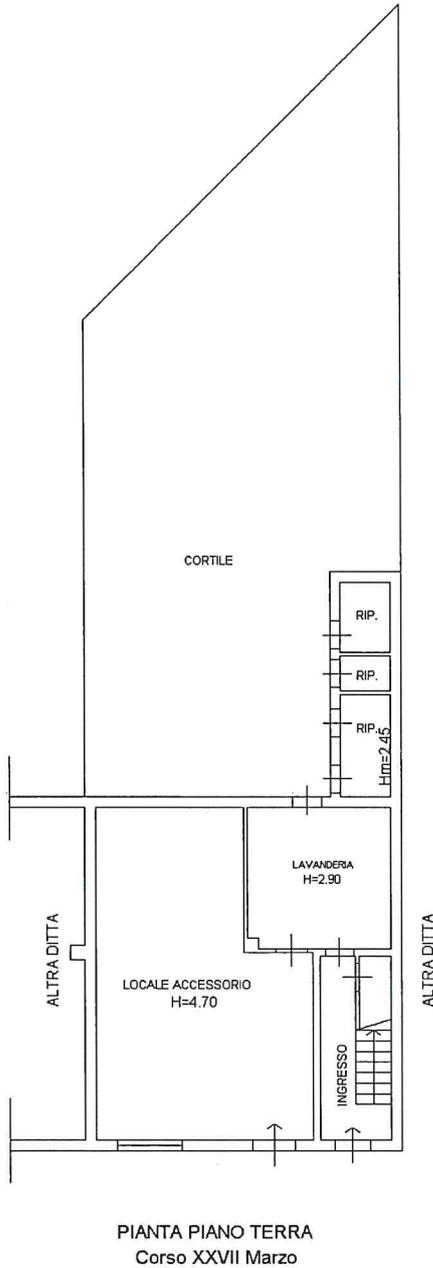

Il Tecnico



Scala 1:200

Ultima planimetria in atti

Data: 19/07/2024 - n. T43113 - Richiedente: SPRMND54H43G388Z

Totale schede: 1 - Formato di acquisizione: A4(210x297) - Formato stampa richiesto: A4(210x297)

E=5700

I Particella: 2418

