




MCD AN ICEU
LIC. 605
CIV. 15

MINISTERO DEI F. RINNOV.
DIREZIONE GENERALE DEL CATASTO E DEI SS. TT. EE.
CATASTO EDILIZIO URBANO (RD. 13-4-1939, n. 852)
Pianimetria di u.o. in Comune di **BOVISIO MASCIAGO** via **A. TOTI**

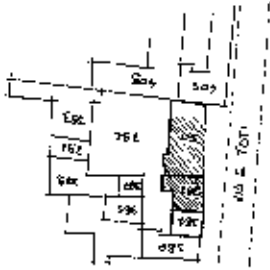

ESTRATTO MAPPA SCALA 1:1000

124250 - 9 AGO 1993

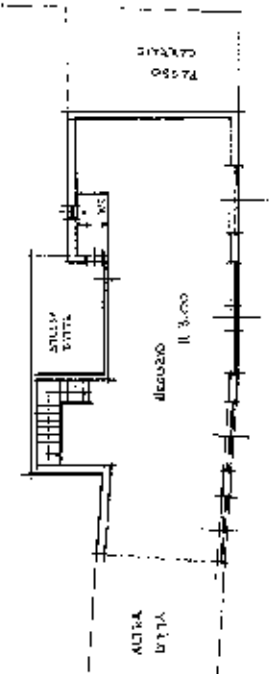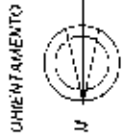

PIANO TERRA

Dedicazione di R.C. <input type="checkbox"/> Deposito di variazione <input checked="" type="checkbox"/> Identificativi catastali: F. 1/2 P. 382 sul 390 L. 1250	Completata dal [redacted] Iscritta all'atto degli [redacted] della provincia di [redacted] nel [redacted]	DESTINATO AL SERVIZIO Comune di Bovisio Masciago
--	--	---

MOD. CAT. 10
F. 112 rord. 487




MINISTERO DELLE FINANZE
DIREZIONE GENERALE DEL CATASTO E DEI SS.TT.EE.
CATASTO EDILIZIO URBANO (RDL 13-4-1939, n. 652)

MOD. BN (CEU)


LIRE
385

Planimetria di u.i.u. in Comune di **BOVISIO MASCIAGO** via **E. TOTI**

civ. **15**

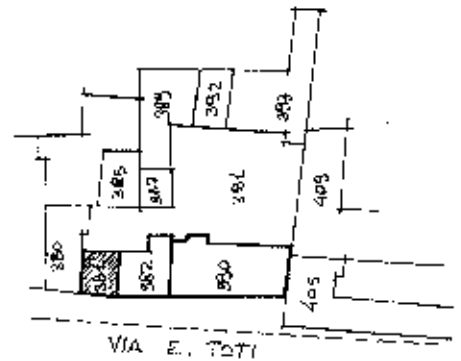


ESTRATTO MAPPA SCALA 1:1000

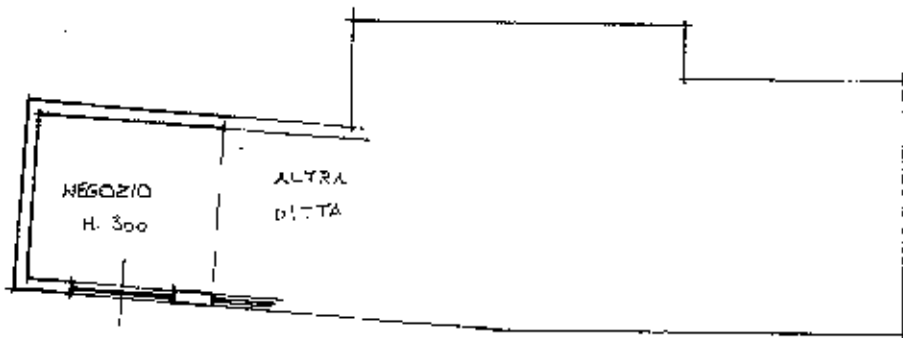

PIANO TERRA

ORIENTAMENTO

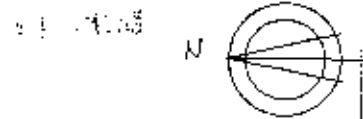

SCALA DI 1:200

Dichiarazione di N.C.
Denuncia di variazione

Compilata dal [redacted]
(Toto, cognome e nome)

RISERVATO ALL'UFFICIO

Ultima planimetria in atti
identificativi catastali

Iscritto all'albo degli [redacted]

Data presentazione: 09/08/1993 - Data: 16/07/2024 - n. [redacted] - Richiedente: [redacted]

Totale fogli: 1 - Foglio di acquisizione: A4(216x297) - Formato stampa richiesto: A4(210x297) - data 23/05/93 Firma [redacted]

Stampa D1
Dato in pubblicazione - Situazione al 16/07/2024 - Comune di BOVISIO-MASCIAGO(B105) - < Foglio 19 - Particella 361 - Subaltemo 501 >
VIA ENRICO TOTI n. 15 - BOVISIO MASCIAGO

MOD. AN. ICFUI


LIRE 6005

MINISTERO DELLE OPERE PUBBLICHE
DIREZIONE GENERALE DEL CATASTO E DEI SISTEMI
CATASTO EDILIZIO URBANO (RD. 13-4-1938, n. 287)




Planimetria di U.L.U. in Comune di **BOZZASCO MASCIAGO**, via **C. TOIT**, civ. **15**

Volume
F. 10. 103. 44

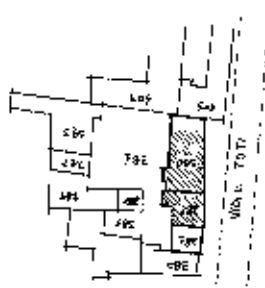

ESTRATTO MAPPA 2.800/1.000

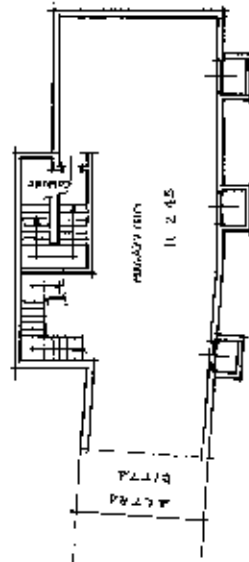

PIANO INTERRATO
(1° SOTTOSTRADA)

ORIENTAMENTO



SCALA DI 1:2.000

124250 - 9160.1993

UBERNO ALUPITE

<input type="checkbox"/> Delineazione di N.C. Derivata di variazione	Copiatura del ... trascritto all'atto degli ... dalla provincia di ... del 23.05.93 Firma [redacted]
Identificato dal ... F. 10. 103. 44	F. 10. 103. 44

L'ultima planimetria in atti

MODULARIO
F. fog. rand. 487




MINISTERO DELLE FINANZE
DIREZIONE GENERALE DEL CATASTO E DEI SS.TT.EE.
CATASTO EDILIZIO URBANO (RDL 13-4-1939. n. 652)


MOD. BN (CEU)

LIRE
385

Planimetria di u.i.u. In Comune di BOVISIO MASCIO via E. TOTI civ. 15

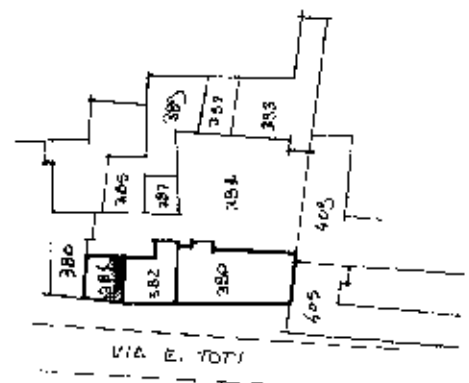


ESTRATTO MAPPA SCALA 1:4000

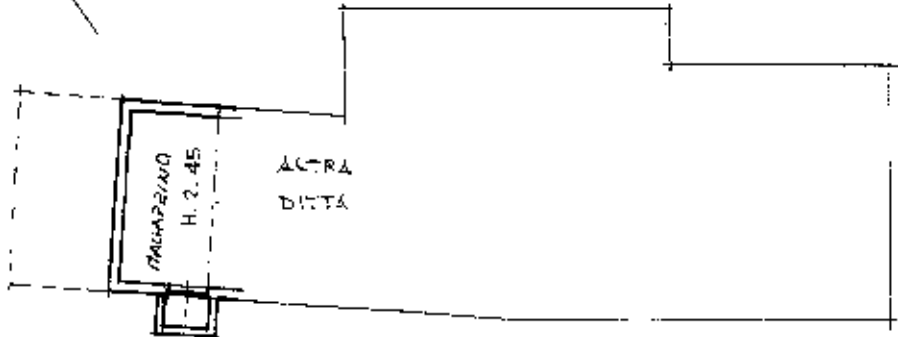

PIANO INTERRATO
(1° SOTTOSTRADA)

ORIENTAMENTO

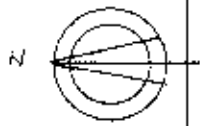

SCALA DI 1:200

Catasto del 16/07/2024 - Comune di BOVISIO-MASCIO (AGORIND) - Foglio 12 - Particella 381 - Subalterno 503
VIA ENRICO TOTI n. 15 Prato

Atene - Istituto Poligrafico e Zecca dello Stato - 84

Dichiarazione di N.C.
Denuncia di variazione

Compilata dal [redacted]
[redacted] (Cognome e nome)

RISERVA TO ALL'UFFICIO

Ultima planimetria in atti
identificativi catastali

Iscritto all'albo degli [redacted]
[redacted] della provincia di [redacted]
data [redacted] firma [redacted]

Data presentazione: 09/08/1993 - Data: 16/07/2024 - n. [redacted] - Richiedente: [redacted]
Tassa sostitutiva: [redacted] - Particella di acquisizione: A4(210x297) - Foglio stampa: [redacted]
503

