

**Agenzia del Territorio
CATASTO FABBRICATI
Ufficio Provinciale di
Siena**


Dichiarazione protocollo n. 17260 06/02/2002
Planimetria di u.i.u. in Comune di Gaiole In Chianti
Via Ricasoli Bettino civ. 48/2

Identificativi Catastali:
Sezione:
Foglio: 23
Particella: 97
Subalterno: 4



Compilata da:
Iscritto all'albo:
Architetti
Prov. Firenze N. 2482

Scheda n. 1 Scala 1:200

PIANO SECONDO

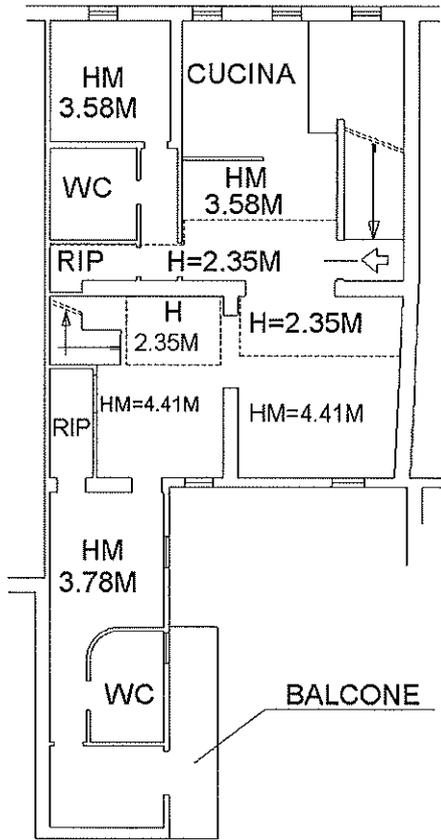

PIANO TERZO (SOPPALCHI)

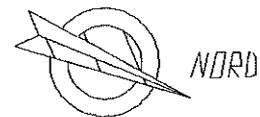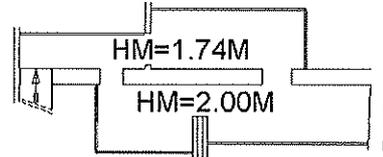

Catasto dei Fabbricati - Situazione al 18/10/2023 - Comune di GAIOLE IN CHIANTI(D858) - < Foglio 23 - Particella 97 - Subalterno 4 >
VIA BETTINO RICASOLI n. 48/2 Piano 2-3

Ultima planimetria in atti