


MODULARIO
a.r.f. n. 497



MINISTERO DELLE FINANZE
DIPARTIMENTO DEL TERRITORIO
CATASTO EDILIZIO URBANO (RDL 13-4-1939, n. 652)


LIRE
200

Planimetria di u.i.u. in Comune di Bernareggio via Dei Getsi civ. 21

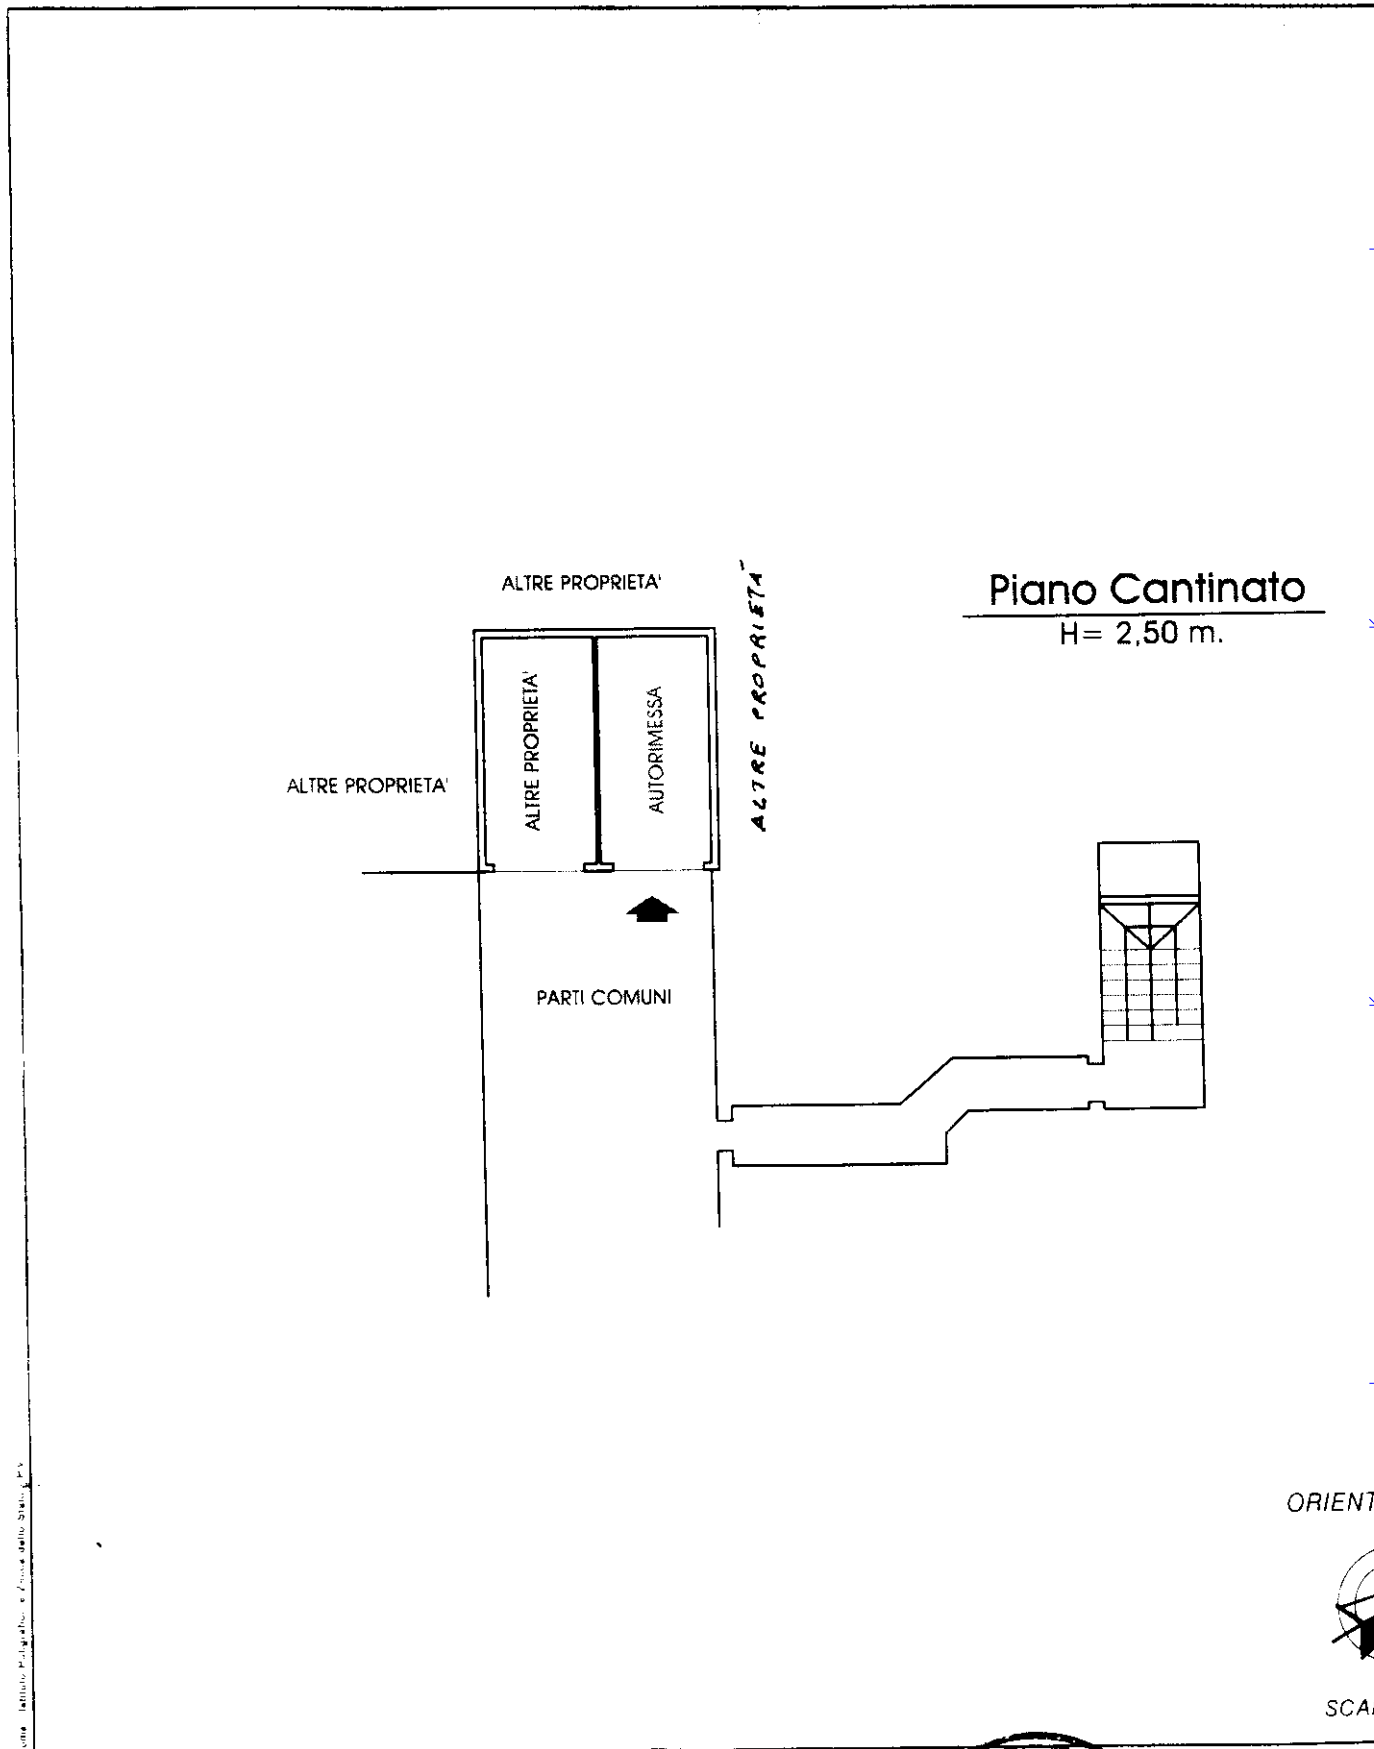

Catasto dei fabbricati - Sezione di Bernareggio (A802) - < Foglio 12 - Particella 87 - Subalterno 704 >
VIA DEI GETSI n. 21 PIAZZA S. PIETRO

ORIENTAMENTO

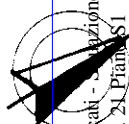

SCALA 1:200

RISERVATO ALL'UFFICIO

Dichiarazione di N.C.
Denuncia di variazione

Compilata dal Geom. Luigi Luciano Corcella
Titolo: cognome e nome

Ultima planimetria in atti
Identificativi catastali Iscritto all'albo de i. Geometri
della provincia di Milano

Data presentazione: 18/01/2001 - Data: 06/03/2024 - n. T381665 - Richiedente: CRANLS58B54F704U
Totale schede: 1 - Formato di acquisizione: A4(210x297) - Formato stampa richiesto: A4(210x297)

data 12/12/2000 Firma [Signature]



9204