

Agenzia delle Entrate
CATASTO FABBRICATI
Ufficio Provinciale di
Milano

Dichiarazione protocollo n. [redacted] del [redacted]
Planimetria di u.i.u. in Comune di Vanzaghello
Via Novara

civ. 10

Identificativi Catastali:

Sezione:
Foglio: 10
Particella: 46
Subalterno: 709

Compilata da:
Bottini Andrea
Iscritto all'albo:
Architetti


Prov. Milano

N. 11937

Scheda n. 1

Scala 1:200

PIANO TERRA h:3.00

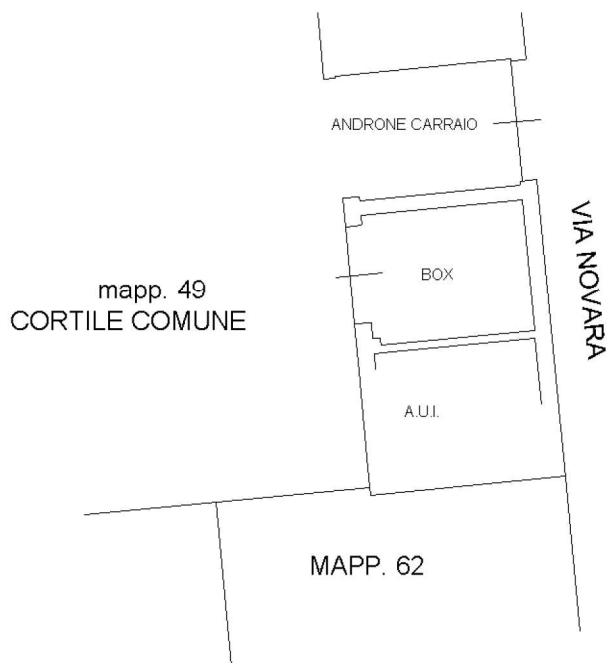

10 metri

