

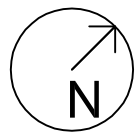


TRIBUNALE DI LATINA RGE 279/2022

RILIEVO METRICO ABITAZIONE E DEPOSITO FOGLIO 136 PARTICELLA 103 SUB. 5 E 6 E PARTICELLA 152 SUB. 4.

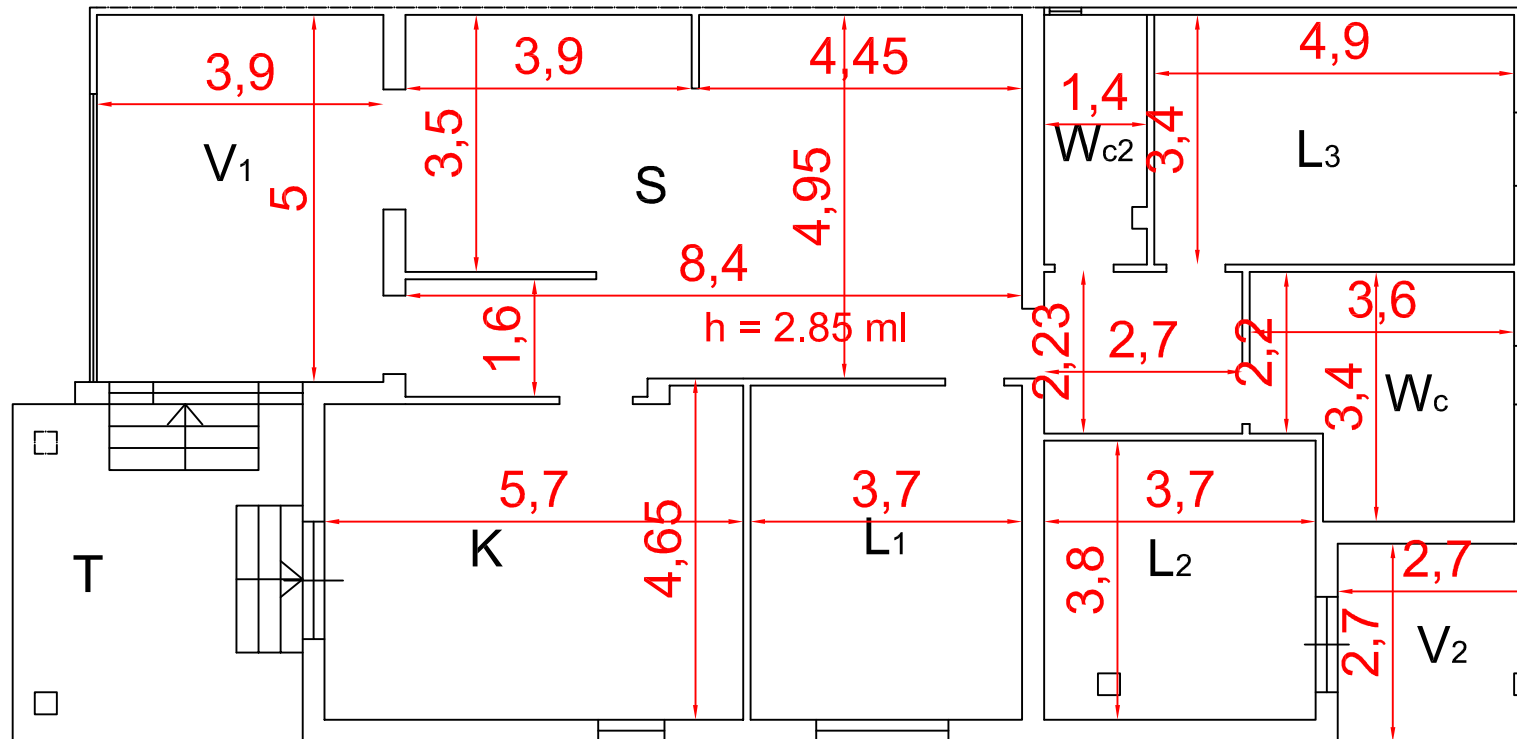

SCALA 1:100

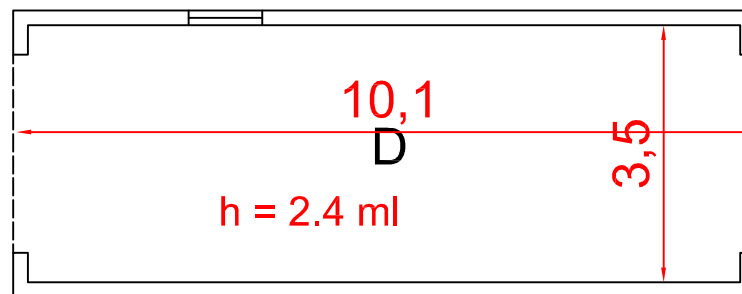

LEGENDA

- T: tettoia esterna
(realizzata senza titolo edilizio)
- V1: veranda chiusa
(illegittimamente)
- S: salone
- K: cucina
- W_c: bagno con vasca
- W_{c1}: bagno con doccia
- L1: camera da letto
- L2: camera da letto
- L3: camera da letto
- V2: veranda aperta
su due lati
- D: deposito/
magazzino