

**Agenzia del Territorio
CATASTO FABBRICATI
Ufficio Provinciale di
Latina**

Dichiarazione protocollo n. LT0098128 del 27/06/2013

Planimetria di u.i.u. in Comune di Pontinia

Strada Statale Appia Ss.7

civ. 9863

Identificativi Catastali:


Sezione:
Foglio: 136
Particella: 103
Subalterno: 5

Compilata da:
Martino Davide
Iscritto all'albo:
Geometri


Prov. Latina

N. 2316


Scheda n. 1 Scala 1:200

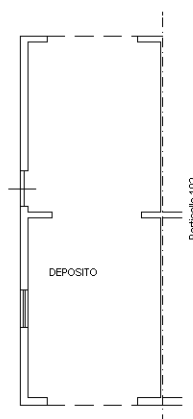

PIANO TERRA - H= 2.40

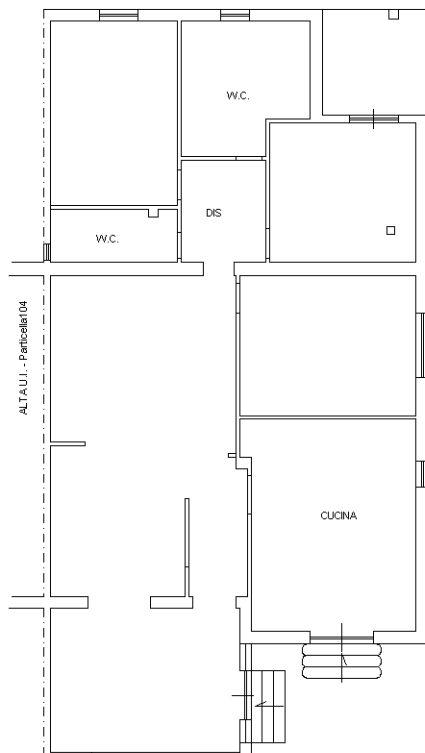

PIANO TERRA - H= 2.85

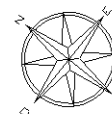

Ultima planimetria in atti

**Agenzia del Territorio
CATASTO FABBRICATI
Ufficio Provinciale di
Latina**

Dichiarazione protocollo n. LT0098128 del 27/06/2013

Planimetria di u.i.u. in Comune di Pontinia

Strada Statale Appia Ss.7

civ. 9863

Identificativi Catastali:

Sezione:
Foglio: 136
Particella: 103
Subalterno: 5

Compilata da:
Martino Davide
Iscritto all'albo:
Geometri

Prov. Latina

N. 2316

Scheda n. 2

Scala 1:500

PIANO TERRA

Particella151

Particella 89

Particella102

Particella104

Particella 25



Ultima planimetria in atti