



**Agenzia del Territorio**  
**CATASTO FABBRICATI**  
Ufficio provinciale di  
Siena

Scala 1:200

Dichiarazione protocollo n. SIO110158 del 04/08/2009  
Planimetria di u.i.u. in Comune di Sinalunga  
Localita' Santarellino civ.

Identificativi Catastali:  
Sezione: Foglio: 73  
Particella: 77  
Subalterno: 3

Compilata da:  
Iscritto all'albo:  
Geometri  
Prov. Siena N.

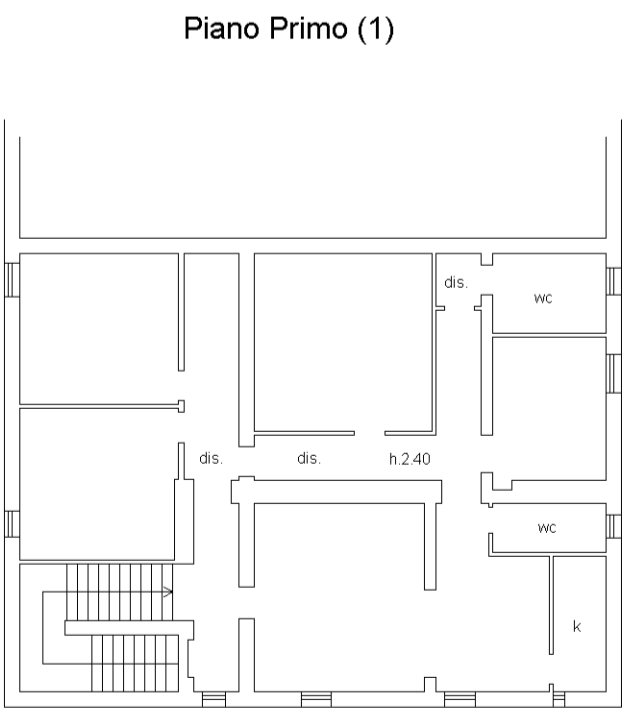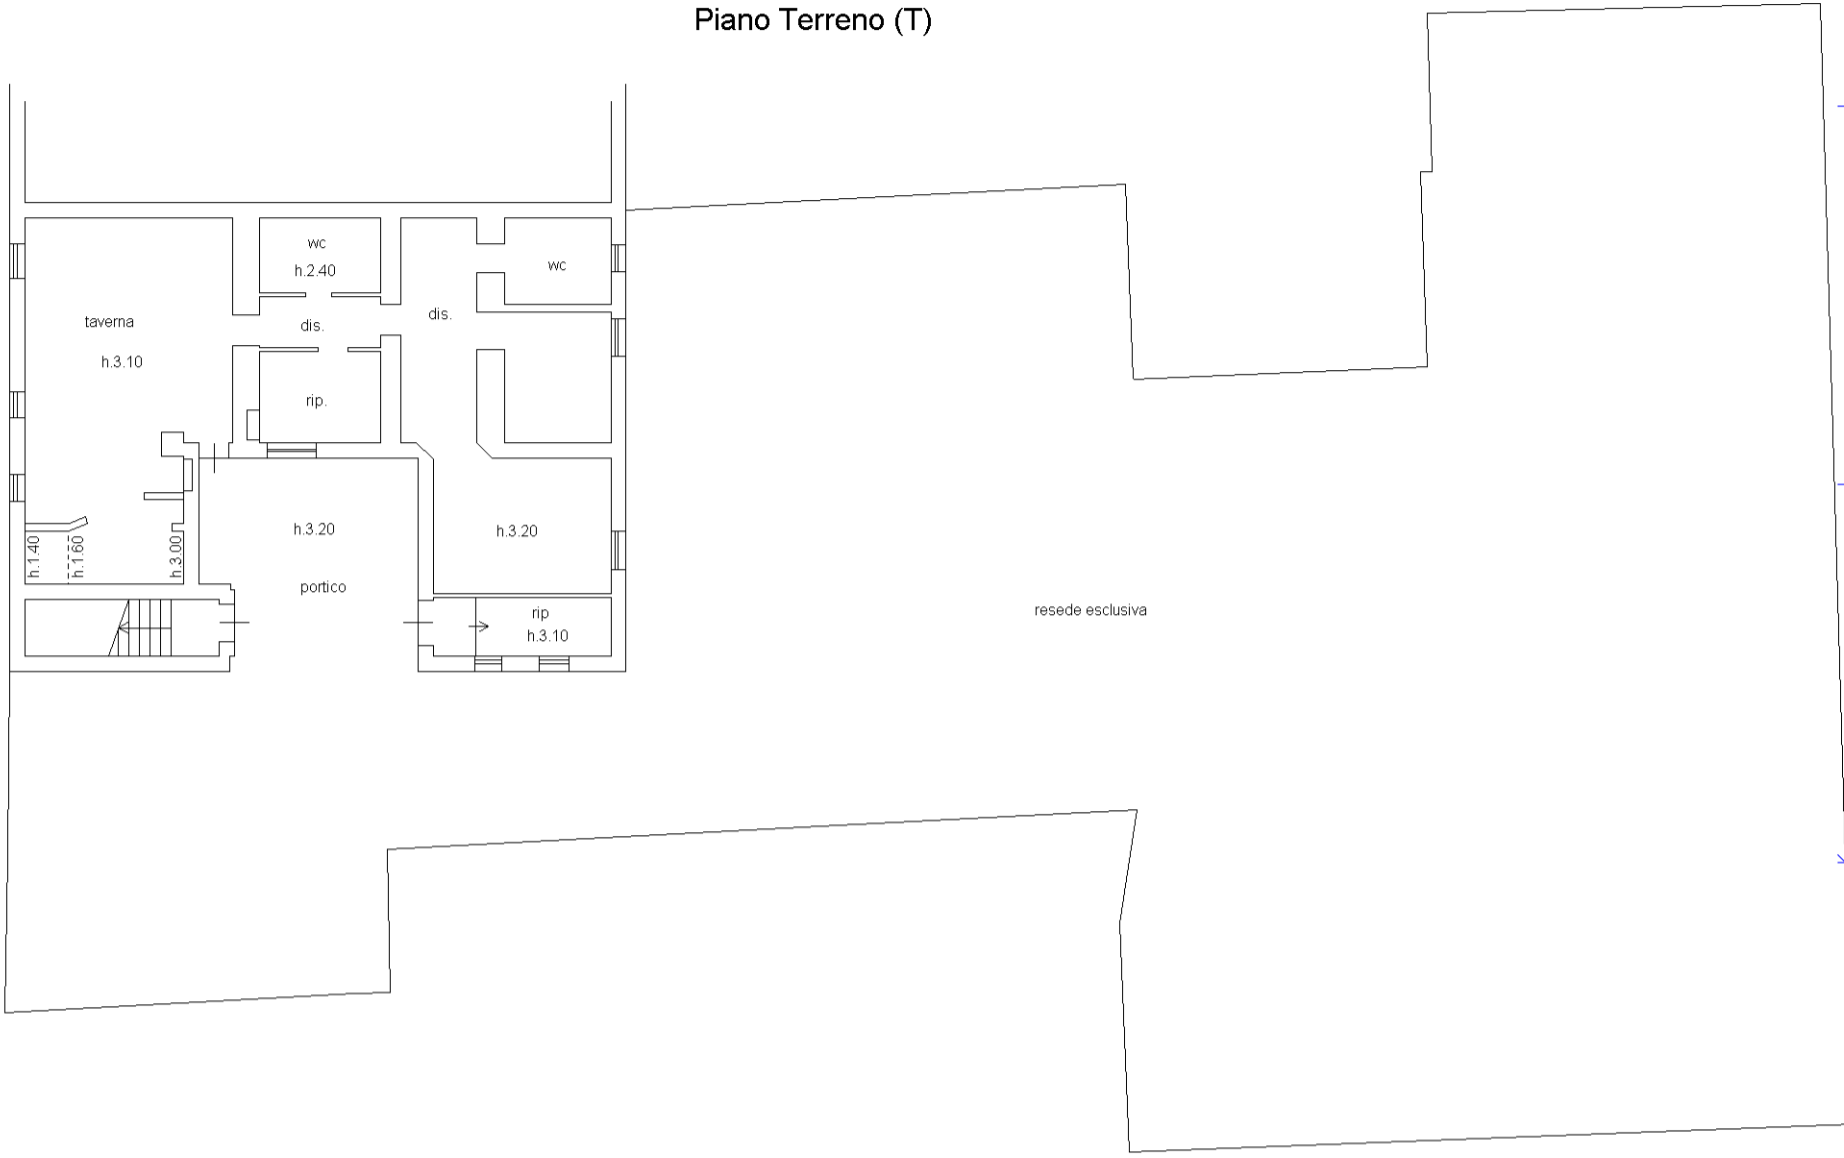

**Agenzia del Territorio  
CATASTO FABBRICATI  
Ufficio Provinciale di  
Siena**

Dichiarazione protocollo n. SI0112538 del 11/08/2009

Planimetria di u.i.u. in Comune di Sinalunga

Localita' Santarellino

civ.

Identificativi Catastali:

Sezione:  
Foglio: 73  
Particella: 77  
Subalterno: 1

Compilata da:

Iscritto all'albo:  
Geometri


Prov. Siena

N.

Scheda n. 1

Scala 1:200


Piano Terreno (T)

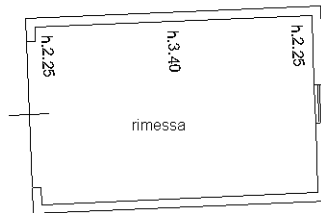

PLANIMETRIA GENERALE

scala 1:2000


Fg. 73 P.IIa 77

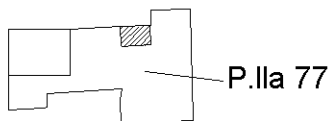


N



Ultima planimetria in atti

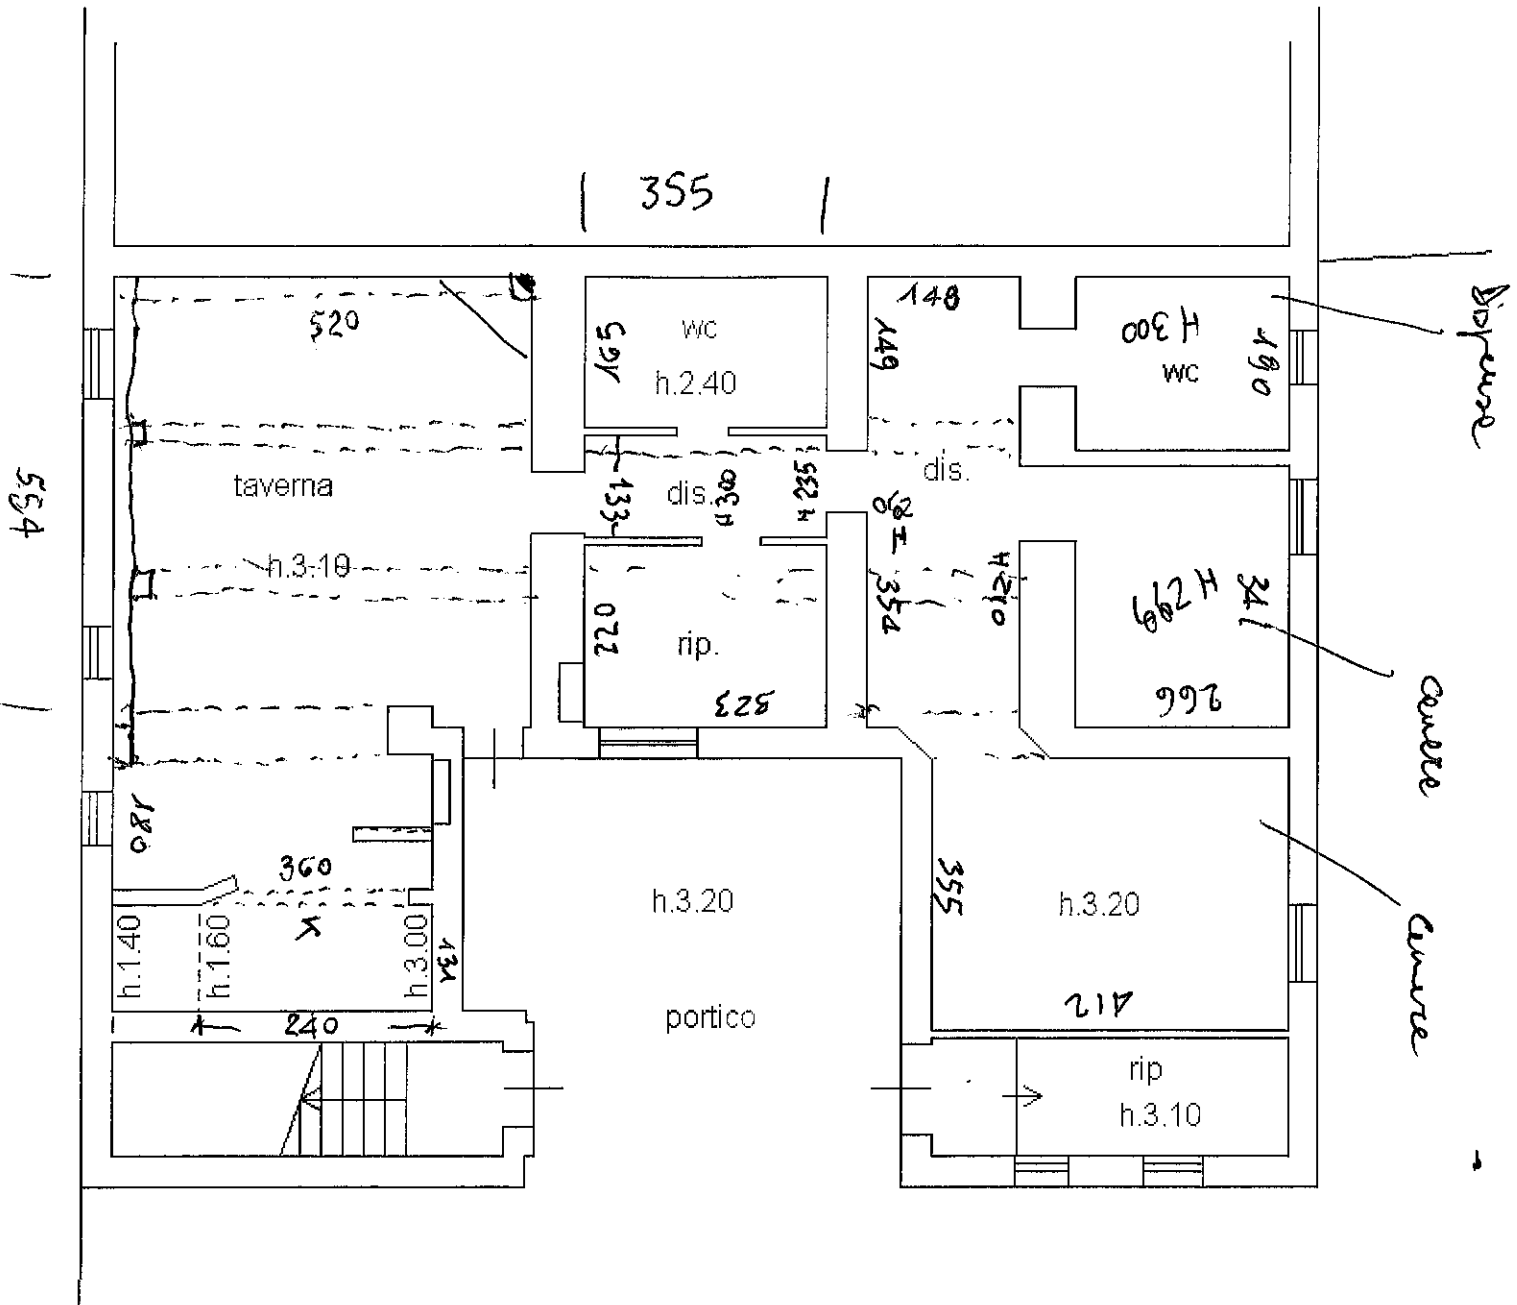

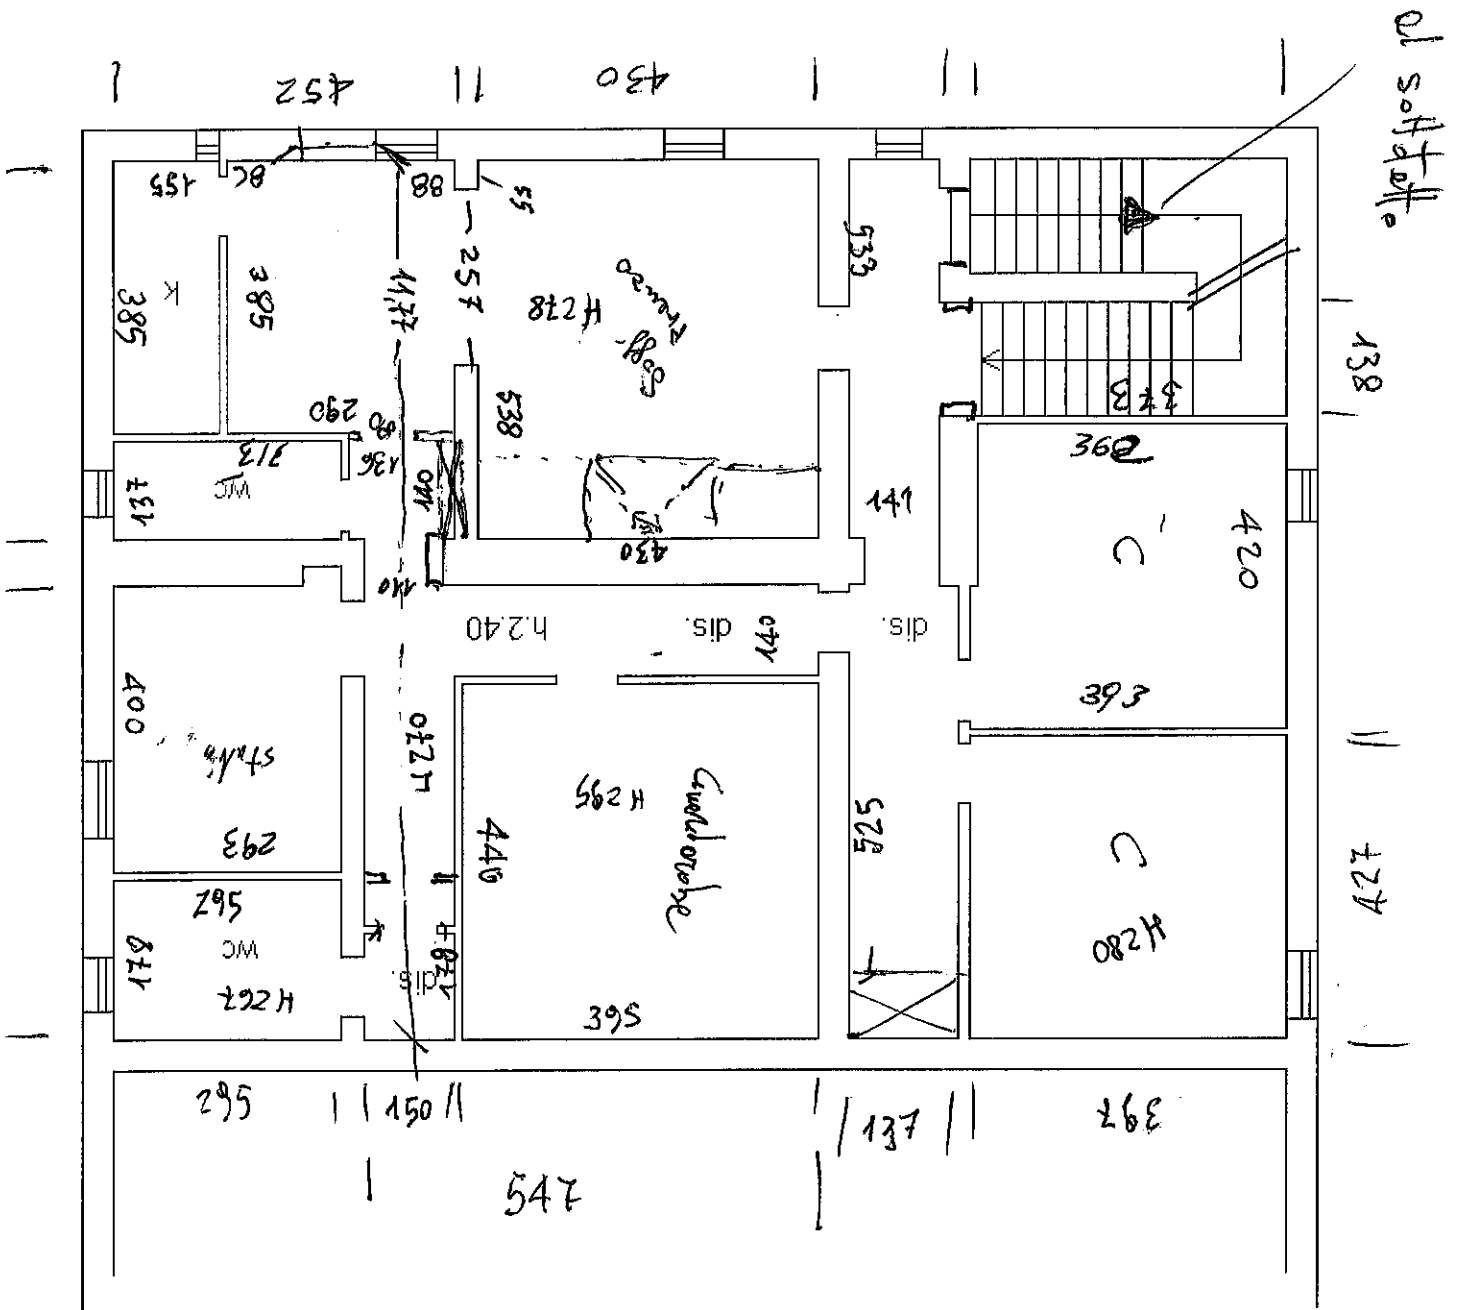

# Piano Terreno (T)

