




PIANO PRIMO INTERRATO

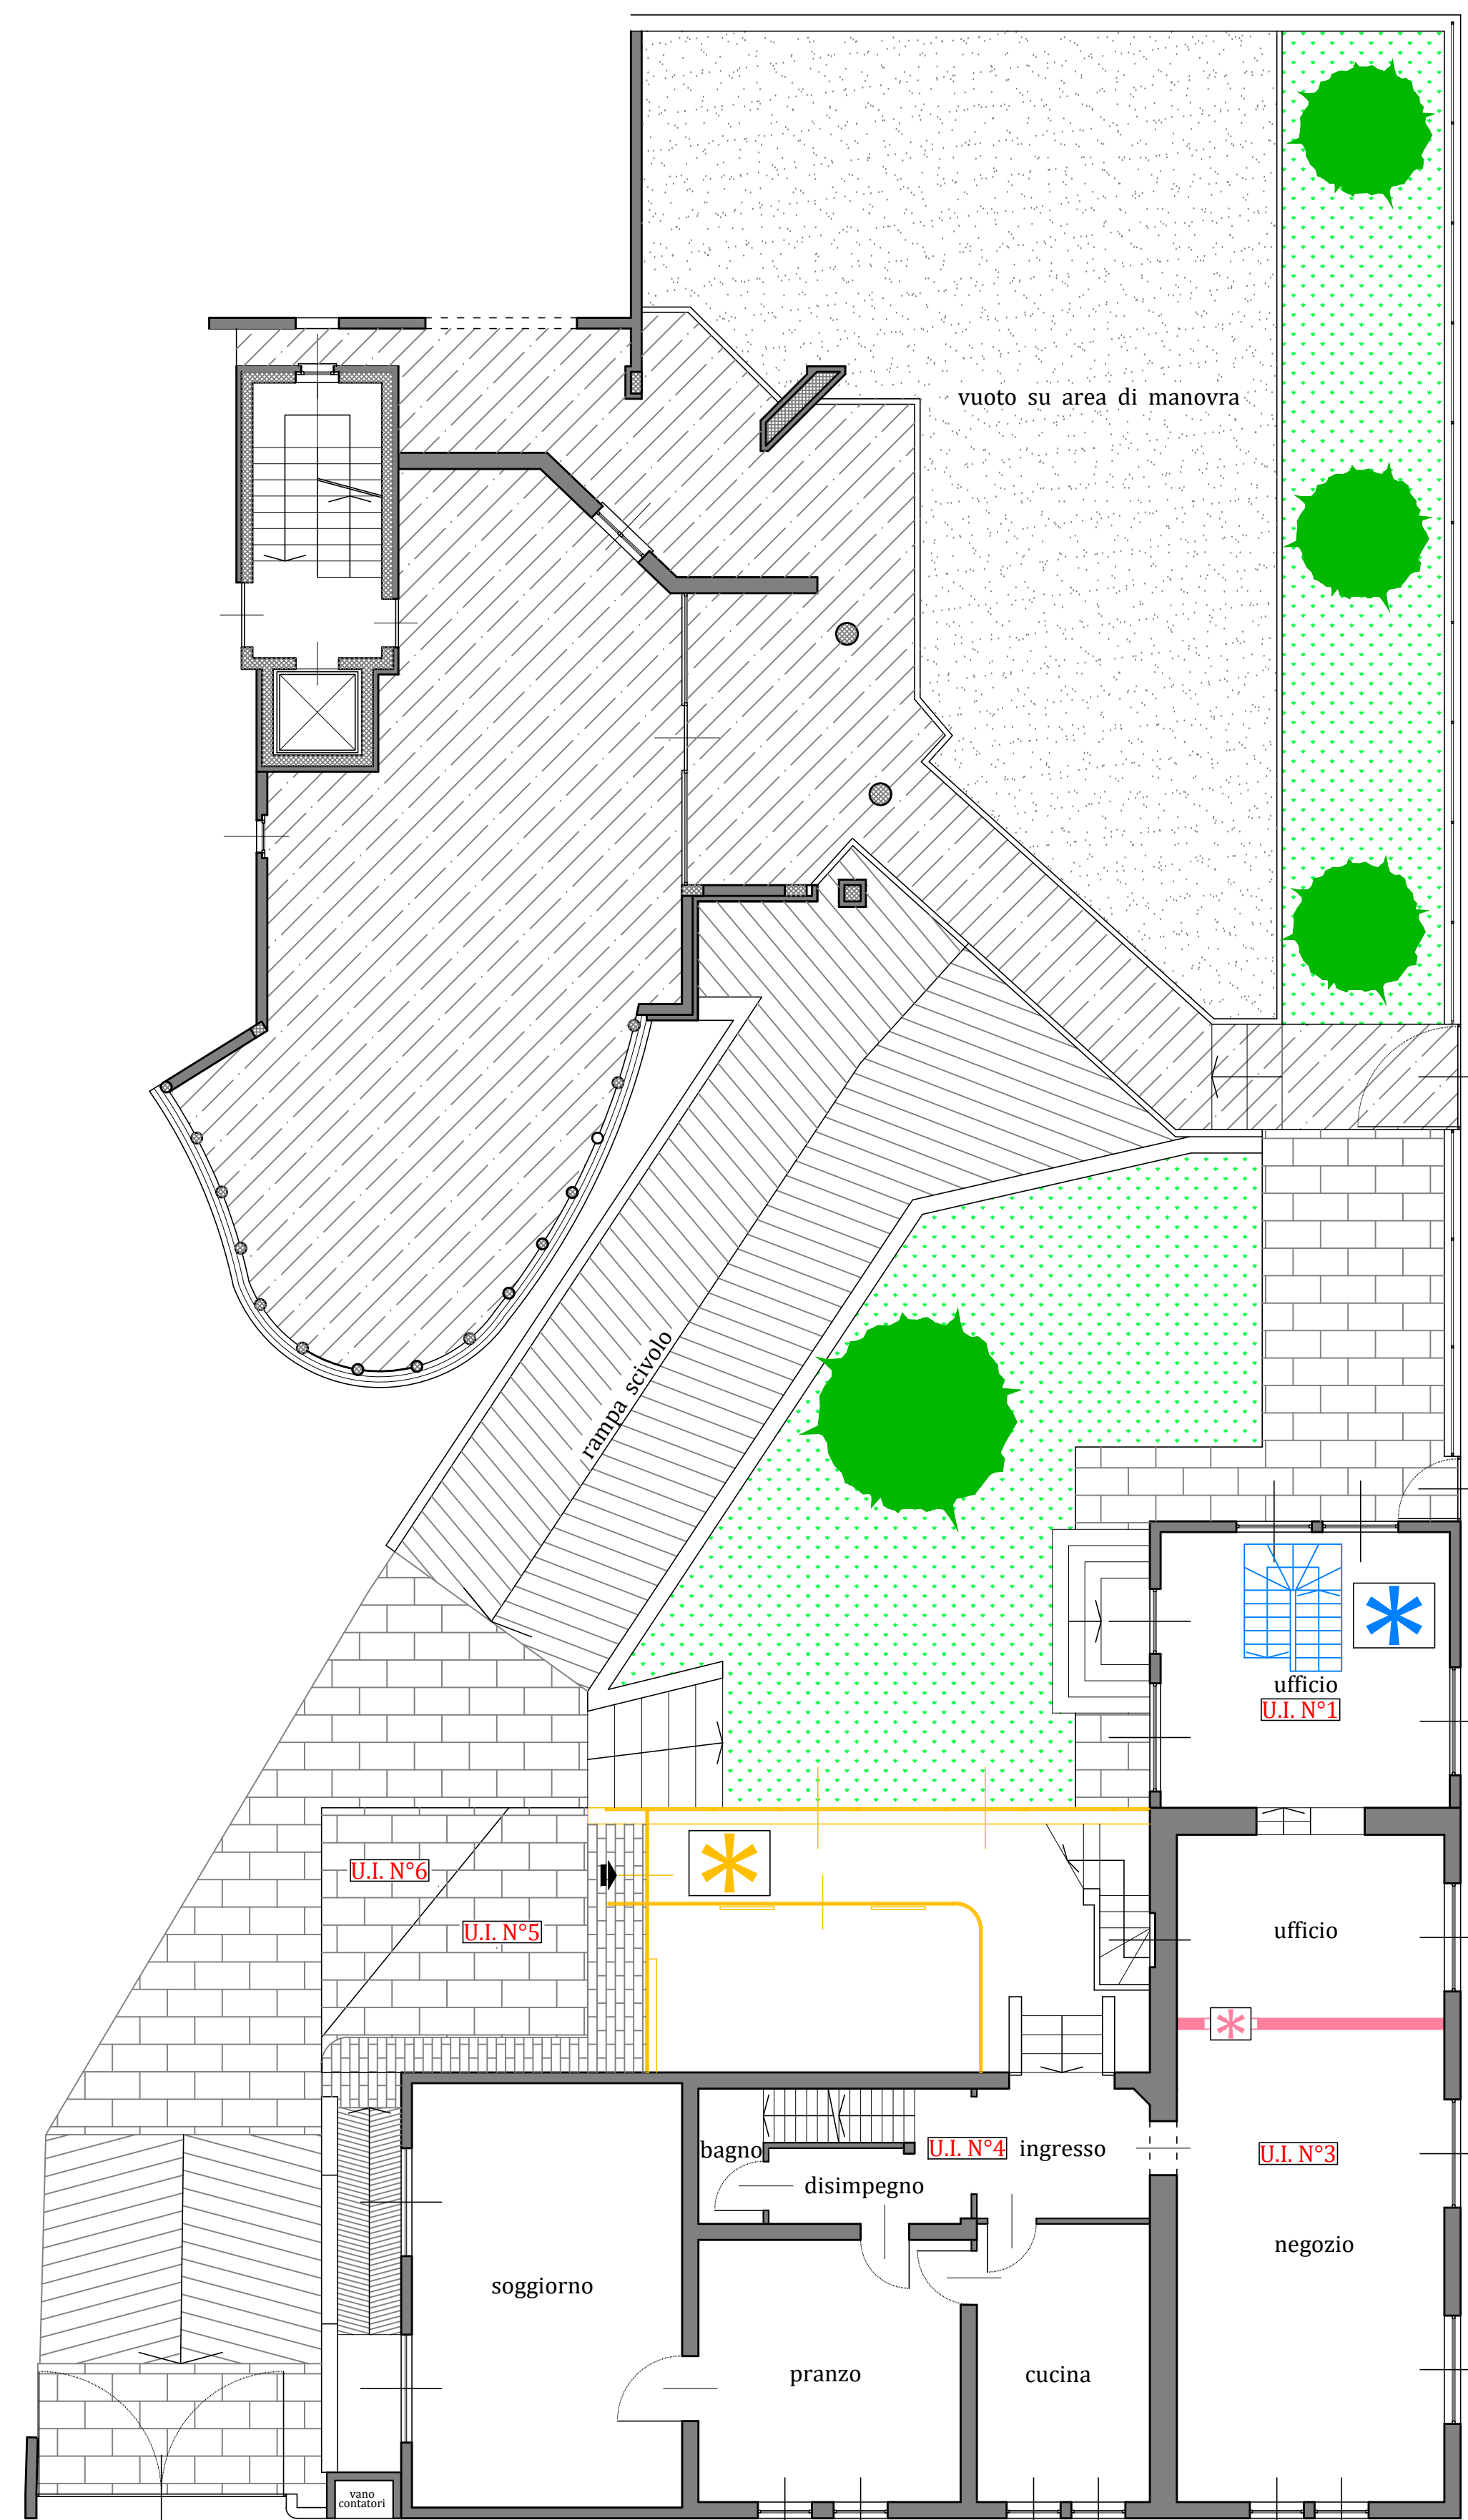




PIANO TERRENO

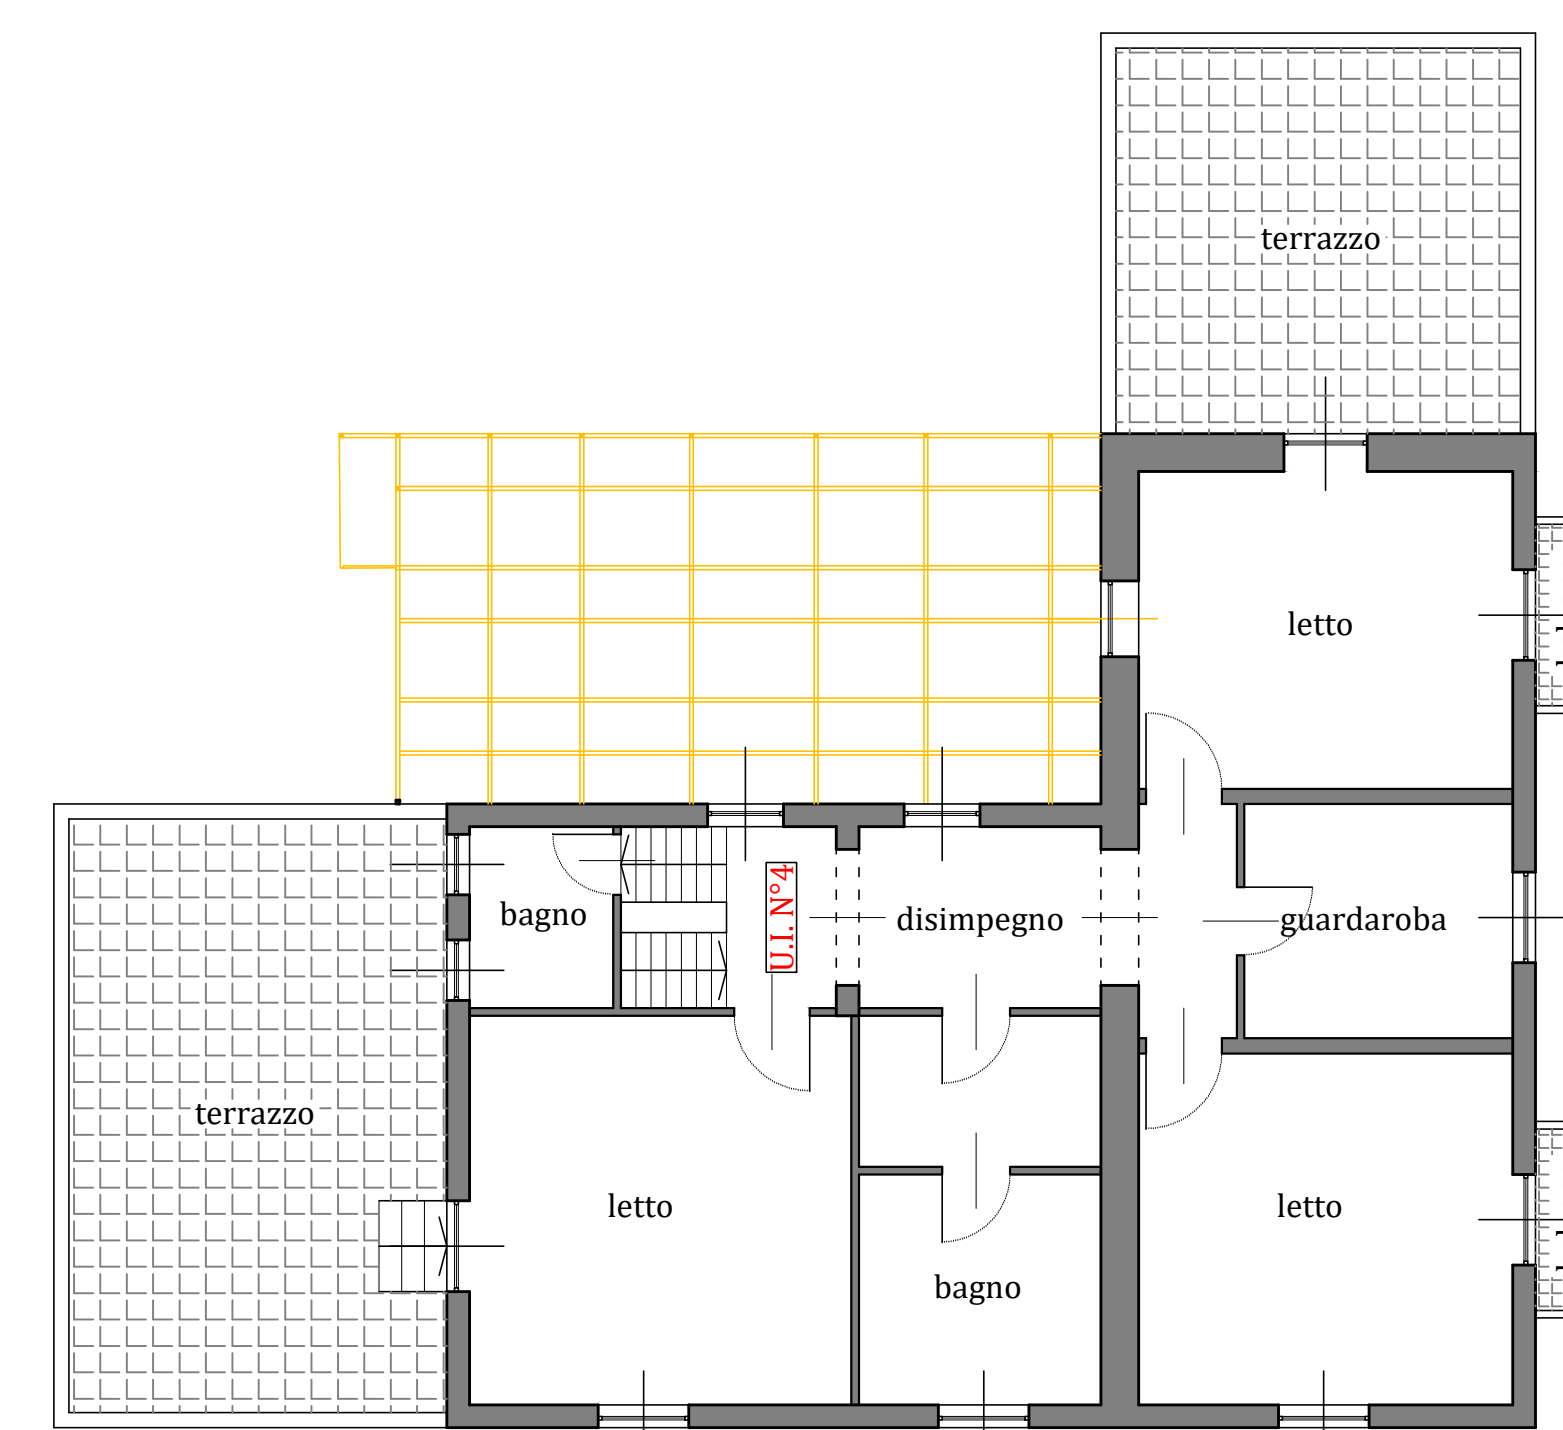

PIANO PRIMO

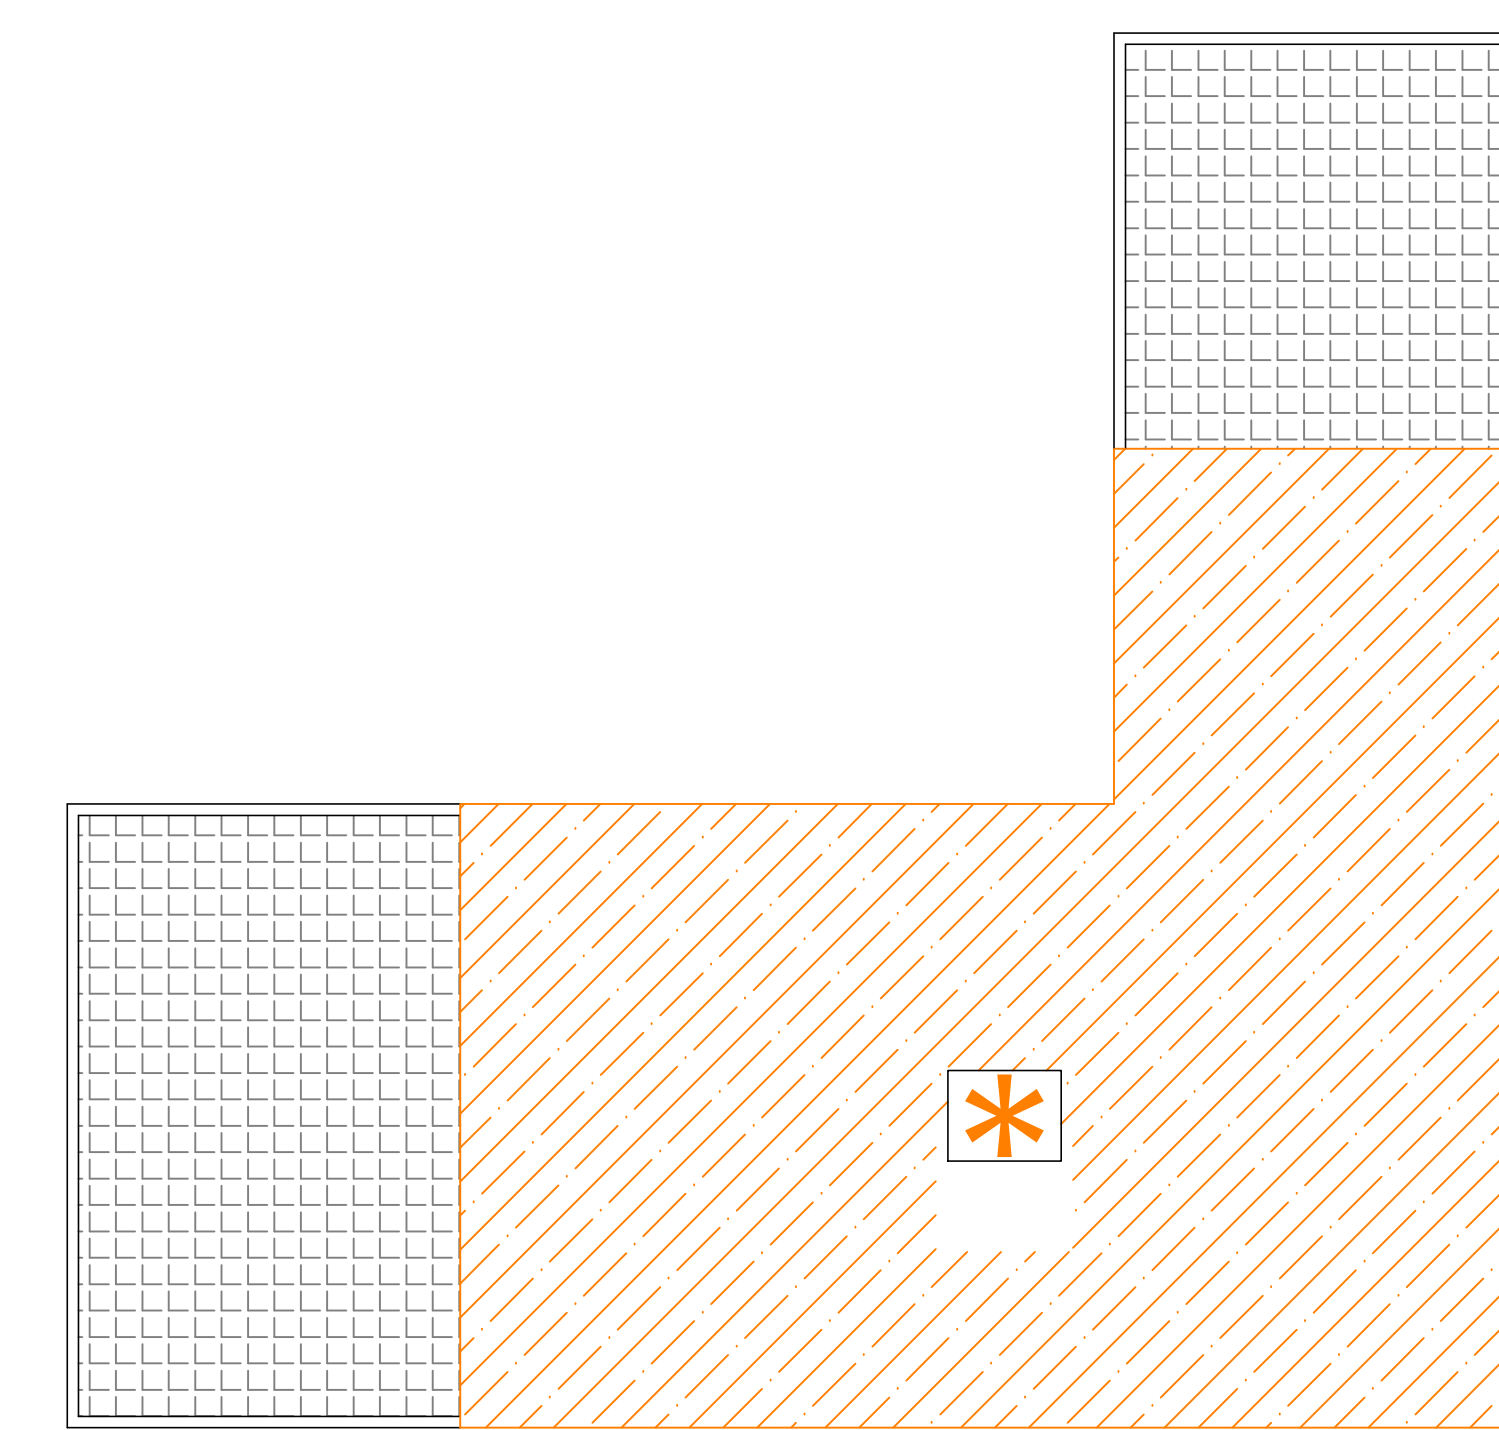

PIANO SECONDO SOTTOTETTO

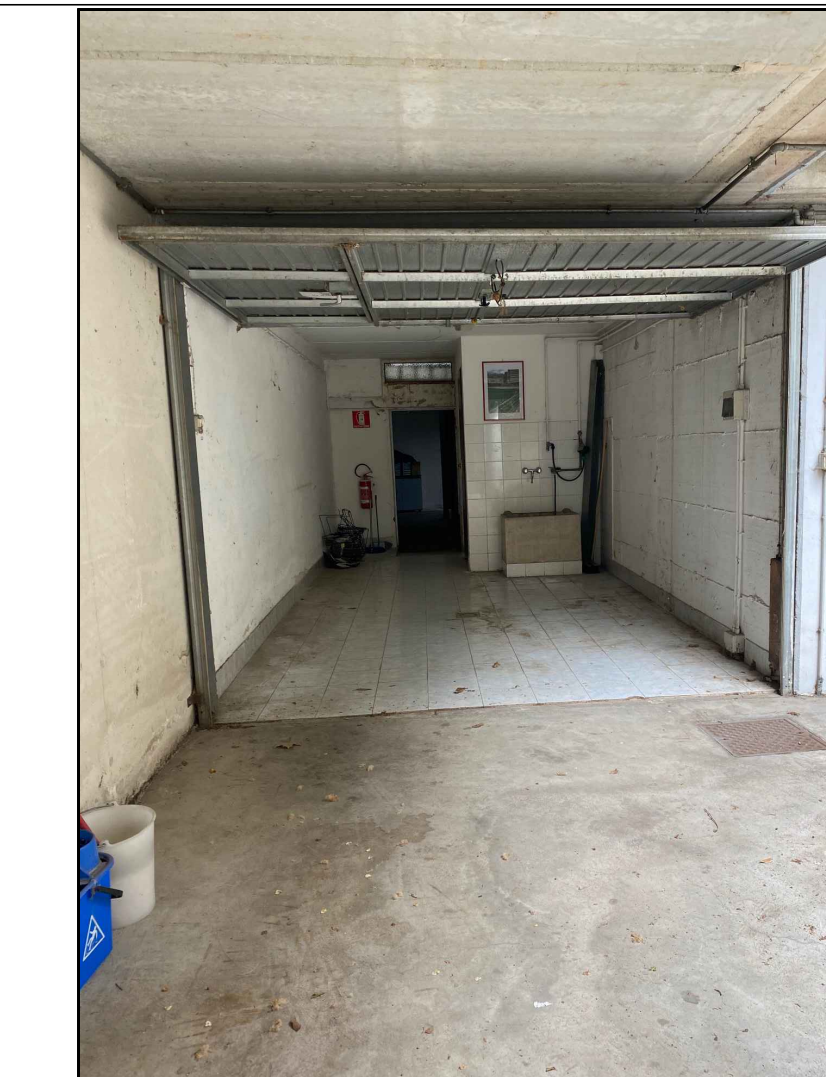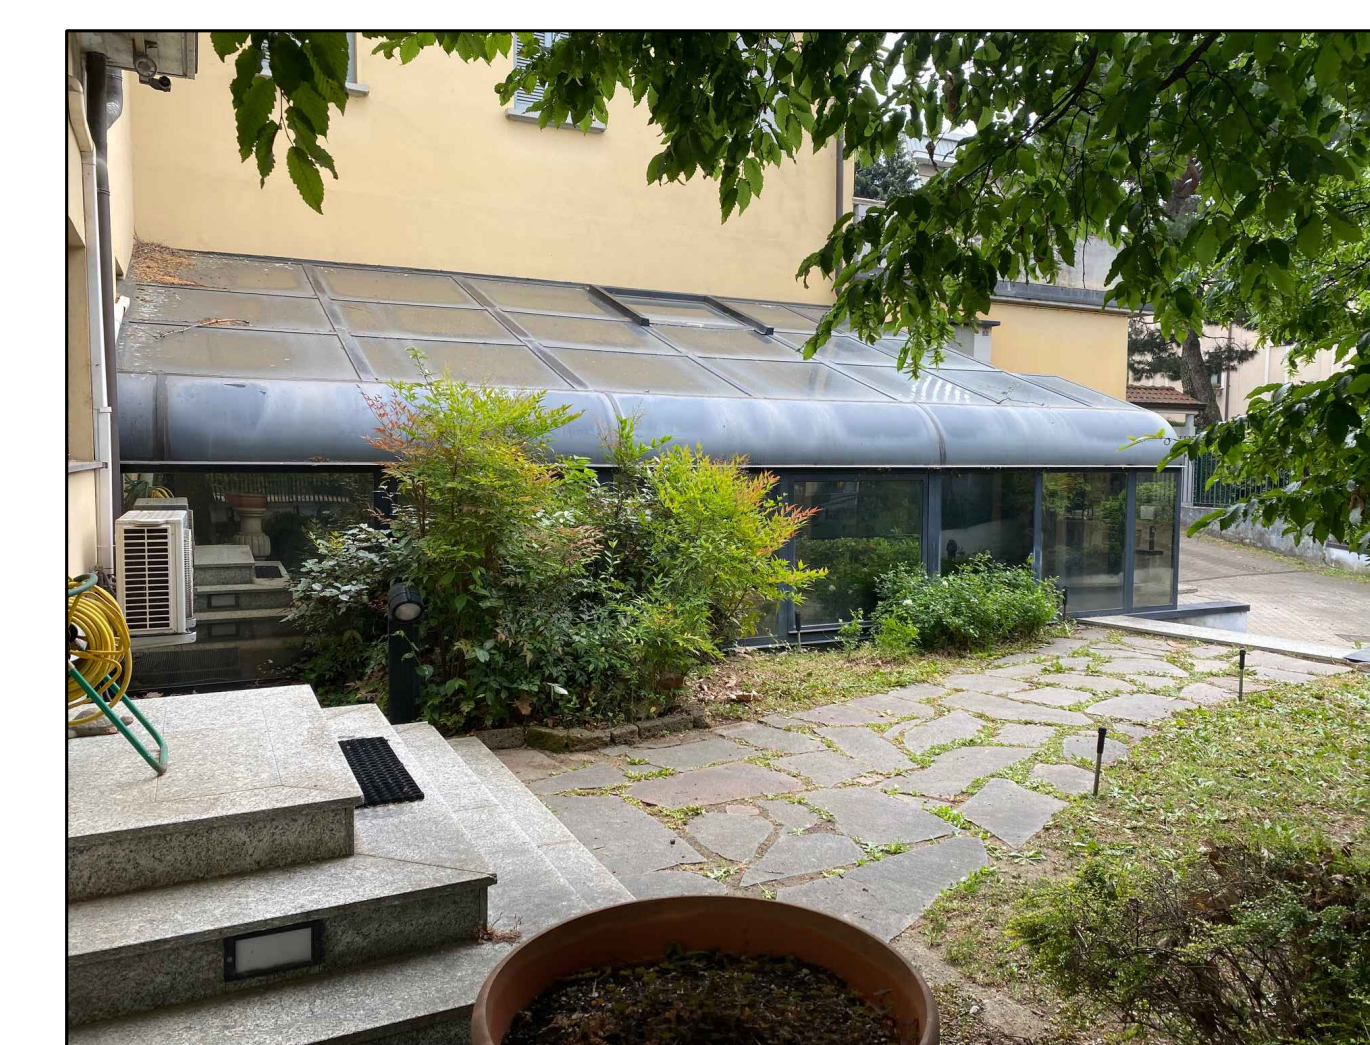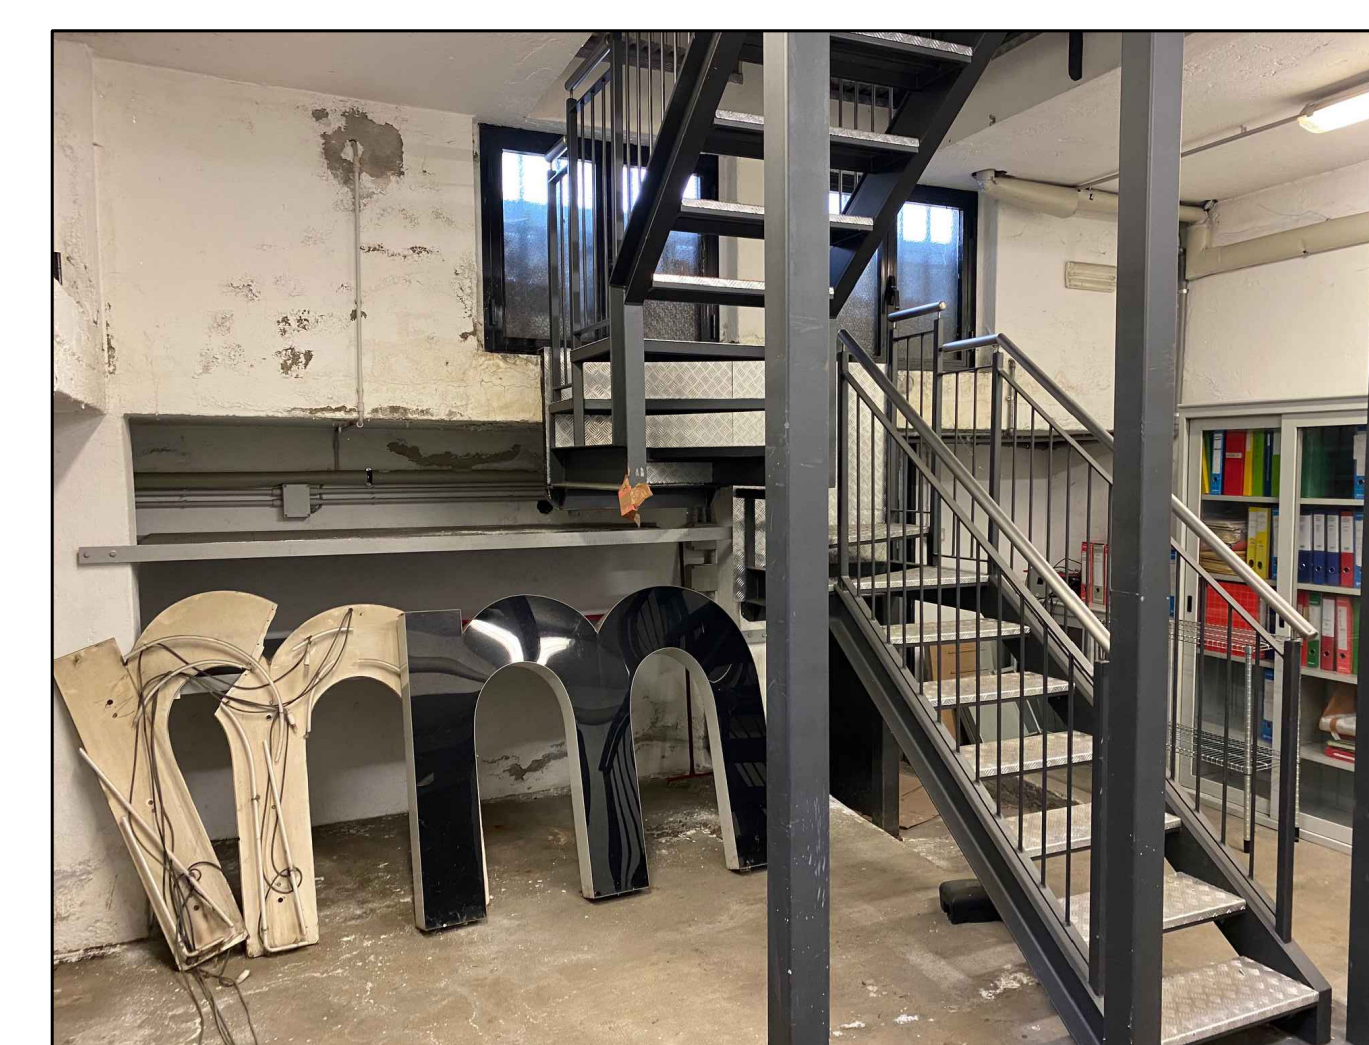

LOTTO A foglio 73 particella 47

- UNITA' IMMOBILIARE N°1 subalterno 1 > ufficio A/10
- UNITA' IMMOBILIARE N°2 subalterno 2 > deposito C/2

LOTTO B foglio 73 particella 48

- UNITA' IMMOBILIARE N°3 subalterno 3 > negozio C/1
- UNITA' IMMOBILIARE N°4 subalterno 701 > abitazione in vilino A/7
- UNITA' IMMOBILIARE N°5 subalterno 702 > posto auto scoperto C/6
- UNITA' IMMOBILIARE N°6 subalterno 703 > area urbana F/1

NOTA BENE:

- porzione immobiliare da demolire in quanto non sanabile
- opere eseguite in assenza di titolo
- porzione immobiliare oggetto di Permesso di Costruire in sanatoria
- demolizione eseguita in assenza di titolo

STUDIO TECNICO	PROPRIETARI	DATA
MICHELE ERBA ARCHITETTO	Savino Carlo MALEGORI - c.f. MLCSNC48C557F04Z Angela MALEGORI - c.f. MLGGC52F47781P Giuseppe Carlo MALEGORI - c.f. MLGGP56B046704L Roberto Luigi MALEGORI - c.f. MLGGRT67P11704H	luglio 2024
	TITOLO	PRATICA
	MONZA, viale Ugo Foscolo n°44	
	OGGETTO	SCALA
	ALLEGATO B	1/100