

PIANTA STATO ATTUALE




Rif. fogli PUC: 27

SCALA 1 : 10000

PIANTA STATO PRECEDENTE

PIANO SECONDO

hm. = m. 3,05

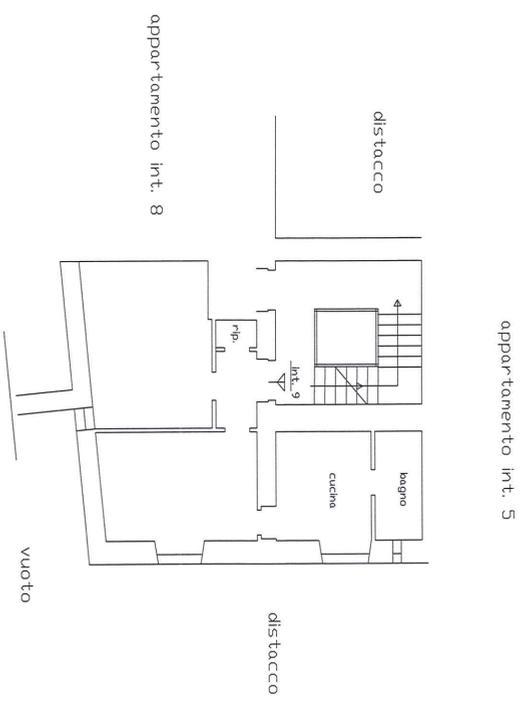

Orientamento




SCALA = 1:100

PIANTA STATO DI RAFFRONTO

PIANO SECONDO

hm. = m. 3,05

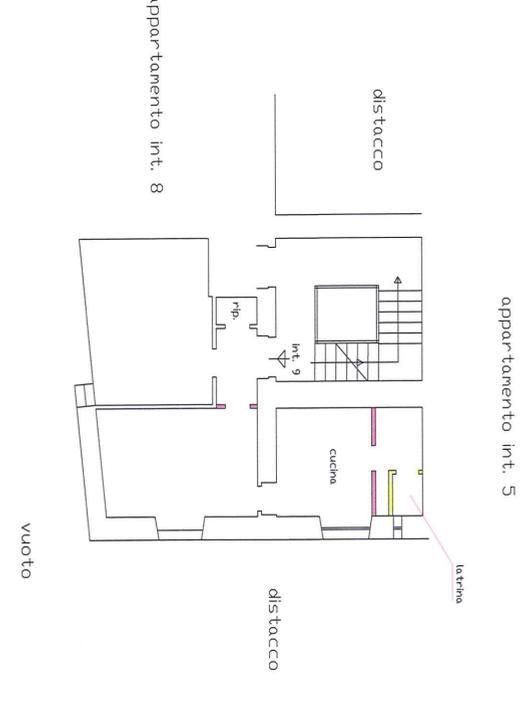

Orientamento



SCALA = 1:100



Costruzioni
Demolizioni


Orientamento



SCALA = 1:100

PARTICOLARE CUCINA E W.C.


Sezione A-A

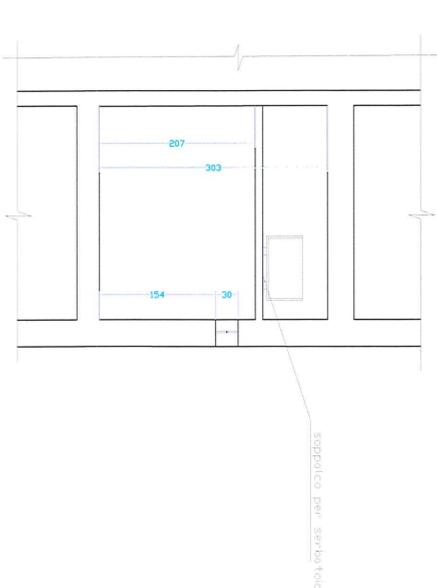

SCALA 1:50

PARTICOLARE CUCINA E W.C.

Pianta

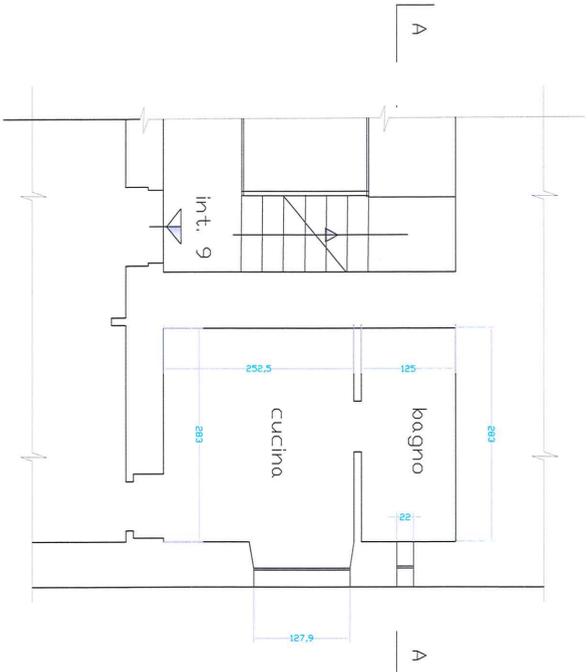

SCALA 1:50