LOTTO UNICO	ALLEGATO 3

ESTRATTO ELABORATI GRAFICI PDC N. 14/2010/P IN VARIANTE

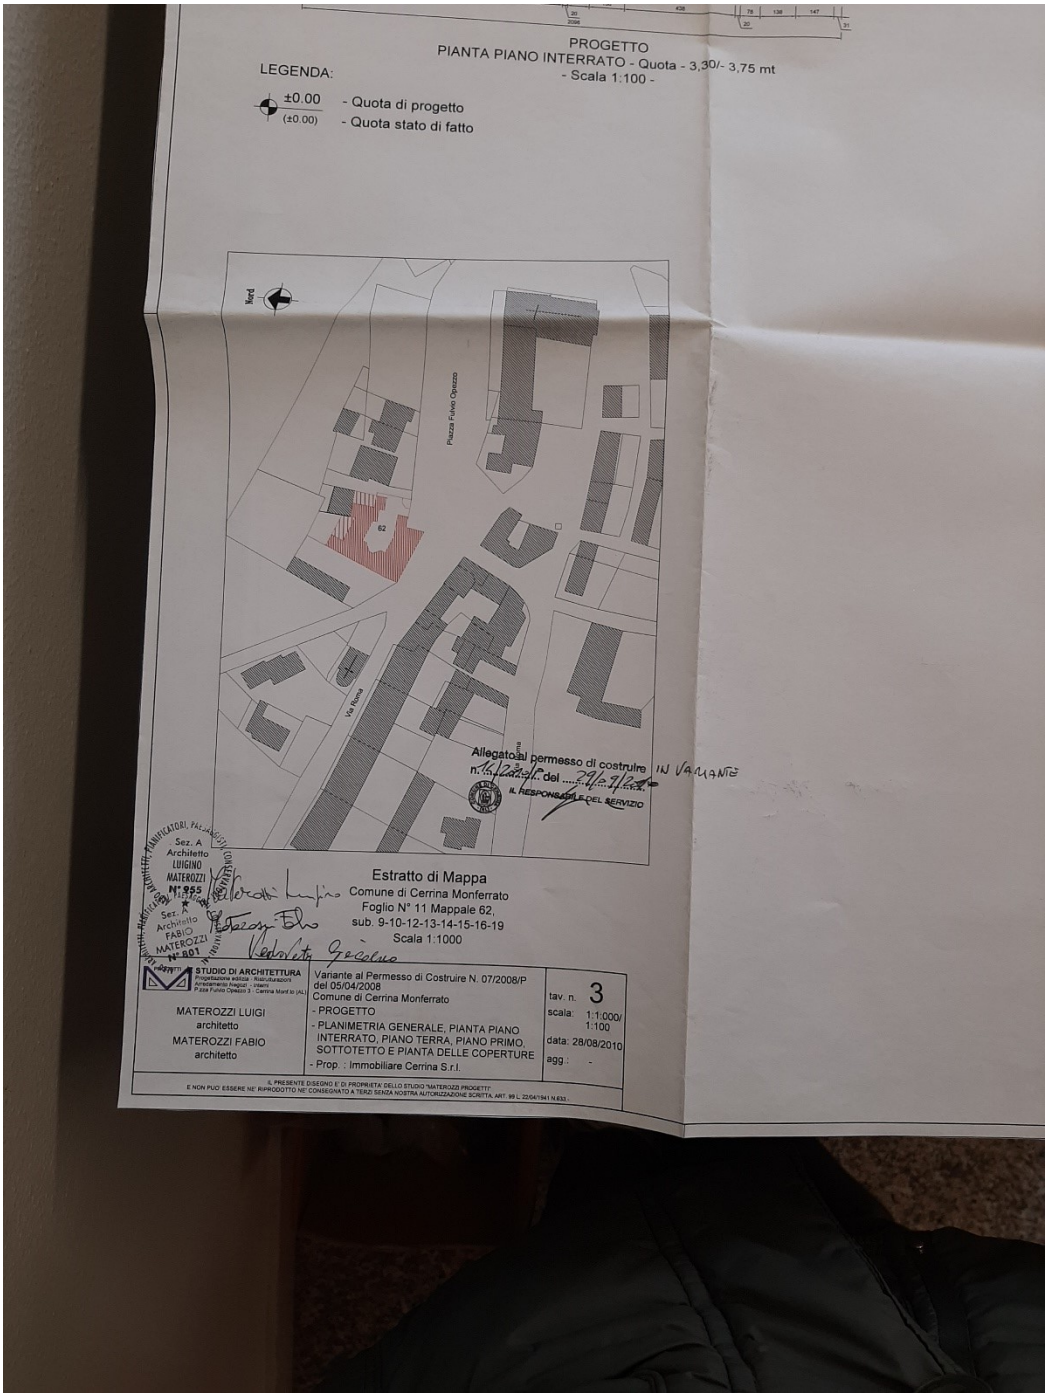

Firmato Da: BECCUTI EMANUELE Emesso Da: ARUBAPEC S.P.A. NG CA 3 Serial#: 719376d4a1e79e38e6f227dfd5f7a06

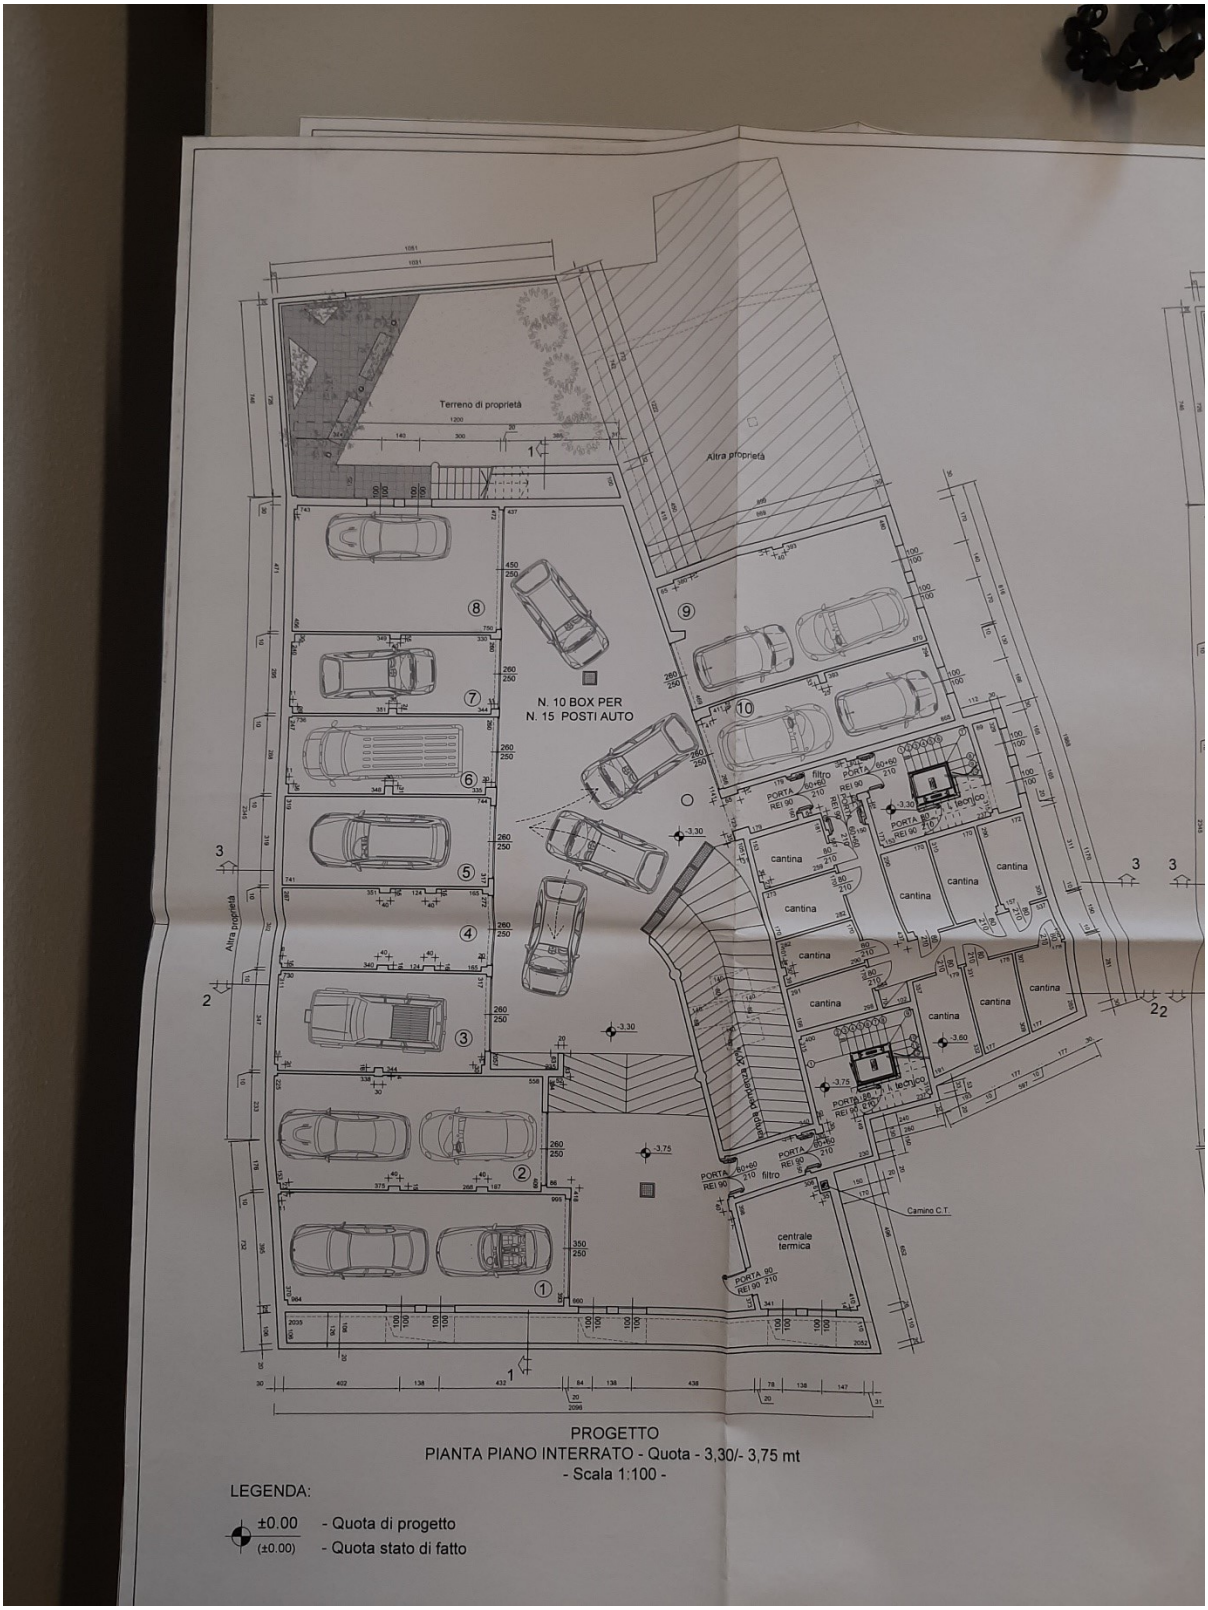

PROGETTO
PIANTA PIANO INTERRATO - Quota - 3,30/- 3,75 mt
- Scala 1:100 -

LEGENDA:

±0.00 - Quota di progetto
(±0.00) - Quota stato di fatto

Firmato Da: BECCUTI EMANUELE Emesso Da: ARUBAPEC S.P.A. NG CA 3 Serial#: 719376d4a1e79e38e6f227dfd5f7a06

Firmato Da: BECCUTI EMANUELE Emesso Da: ARUBAPEC S.P.A. NG CA 3 Serial#: 719376d4a1e79e38e6f227dfd5f7a06

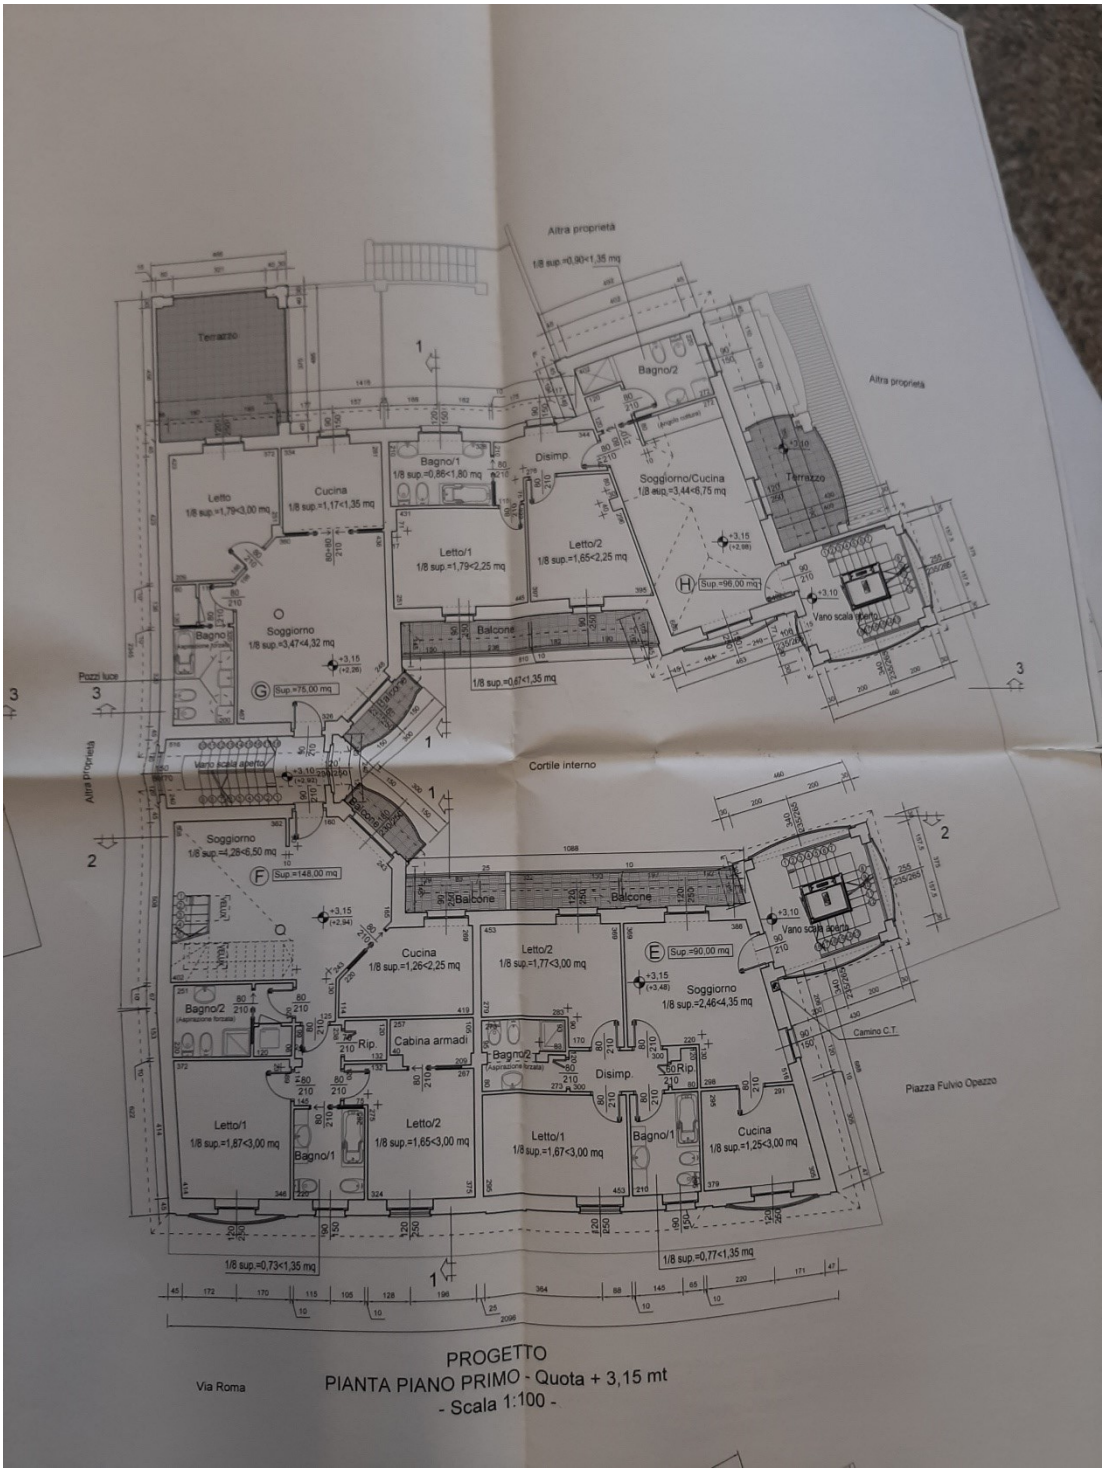

Firmato Da: BECCUTI EMANUELE Emesso Da: ARUBAPEC S.P.A. NG CA 3 Serial#: 719376d4a1e79e38e6f227dfd5f7a06

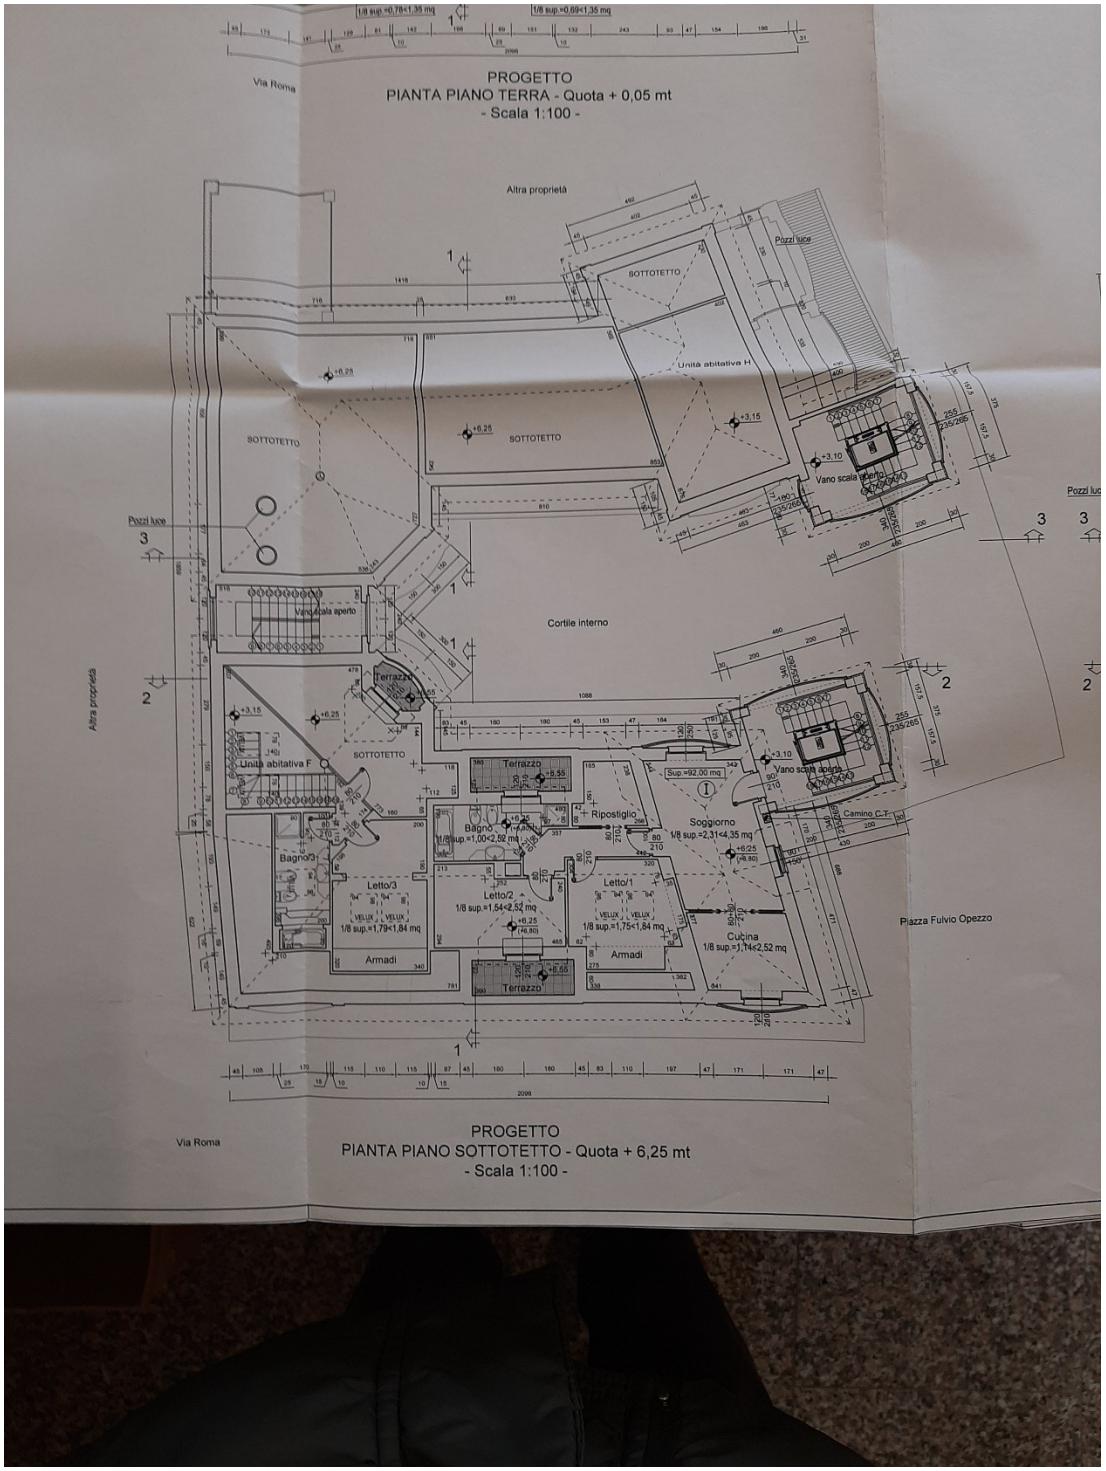

Firmato Da: BECCUTI EMANUELE Emesso Da: ARUBAPEC S.P.A. NG CA 3 Serial#: 719376d4a1e79e38e6f227dfd5f7a06

Firmato Da: BECCUTI EMANUELE Emesso Da: ARUBAPEC S.P.A. NG CA 3 Serial#: 719376d4a1e79e38e6f227dfd5f7a06

Firmato Da: BECCUTI EMANUELE Emesso Da: ARUBAPEC S.P.A. NG CA 3 Serial#: 719376d4a1e79e38e6f227dfd5f7a06

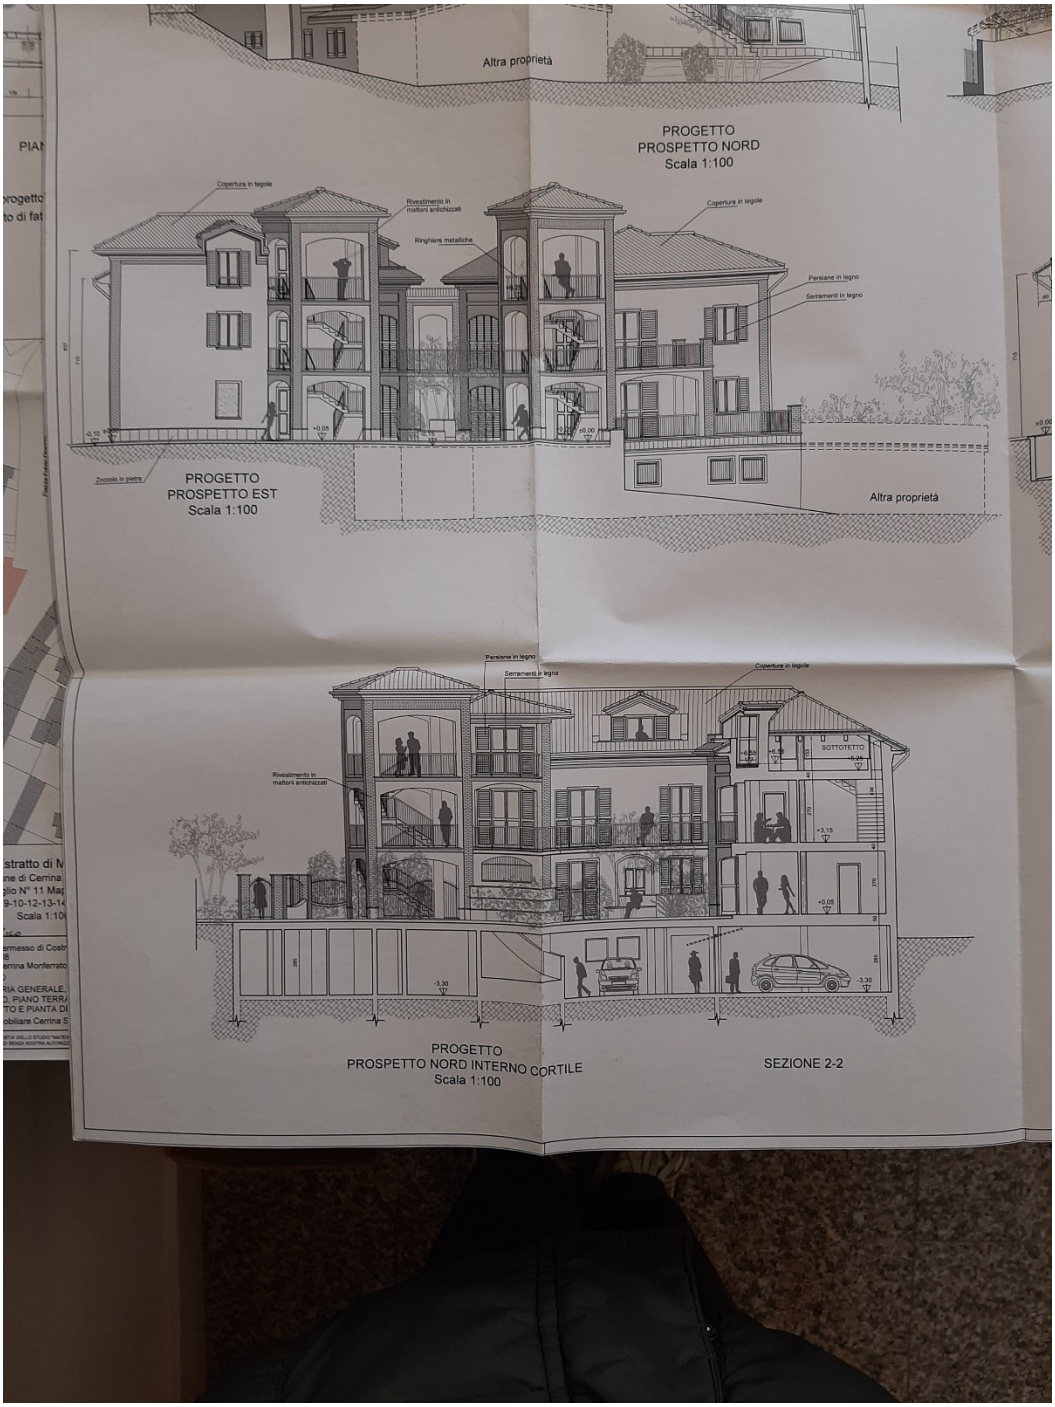

Firmato Da: BECCUTI EMANUELE Emesso Da: ARUBAPEC S.P.A. NG CA 3 Serial#: 719376d4a1e79e38e6f227dfd5f7a06

Firmato Da: BECCUTI EMANUELE Emesso Da: ARUBAPEC S.P.A. NG CA 3 Serial#: 719376d4a1e79e38e6f227dfd5f7a06

Firmato Da: BECCUTI EMANUELE Emesso Da: ARUBAPEC S.P.A. NG CA 3 Serial#: 719376d4a1e79e38e6f227dfd5f7a06