


PLANIMETRIA STATO ATTUALE

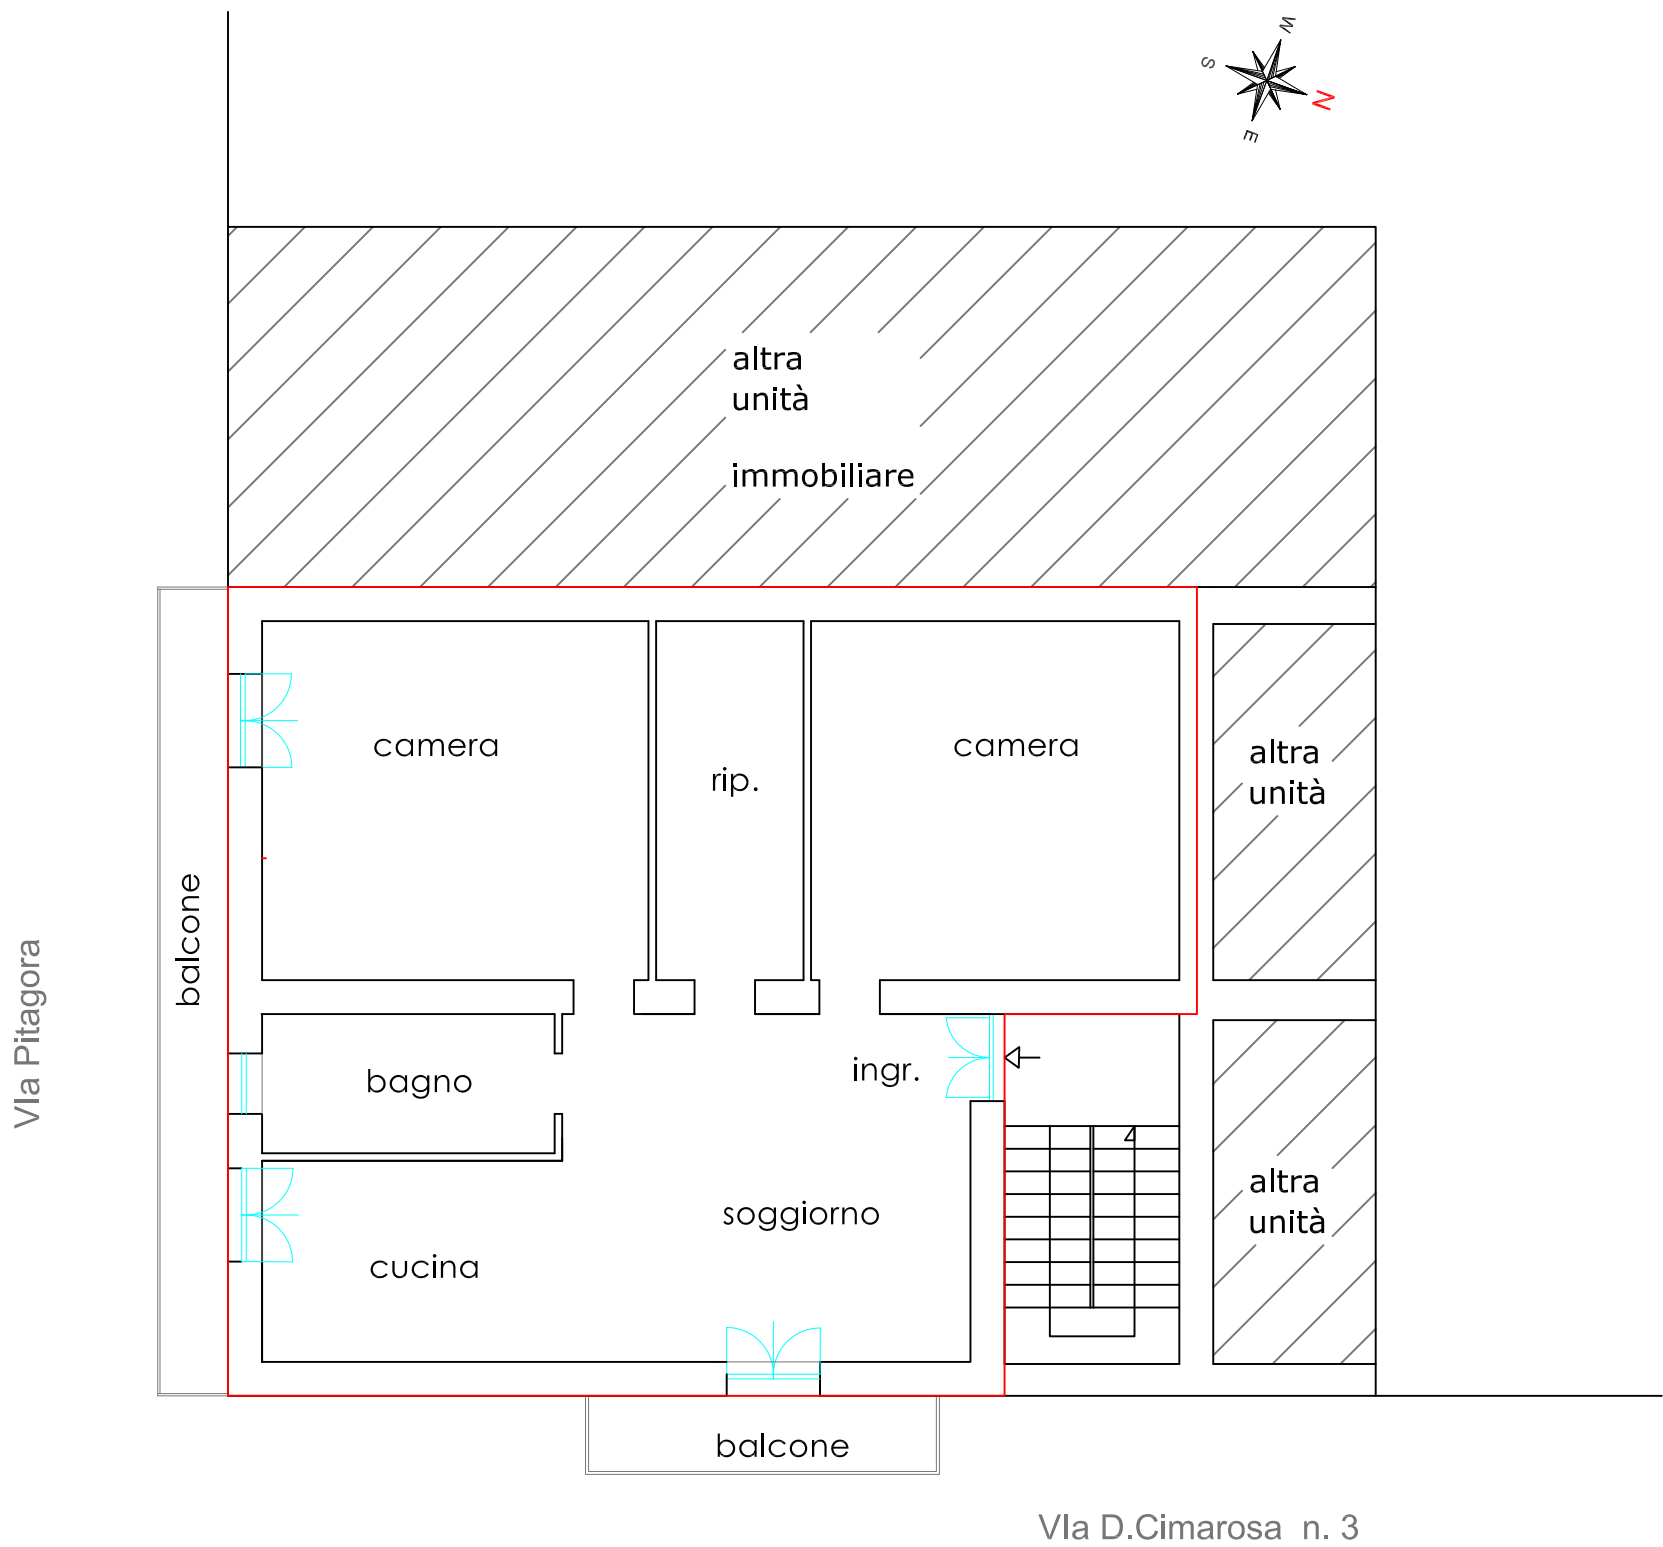

COMMITTENTE: Tribunale Foggia	
COMUNE: Cagnano Varano (FG)	UBICAZIONE: Via D.Cimara n. 3
DATI E NOTE UTILI: NCEU - Foglio 73, Particella 916 sub 5 Piano 1°	

SCALA
1/10