

**Agenzia delle Entrate
CATASTO FABBRICATI
Ufficio Provinciale di
Salerno**

Dichiarazione protocollo n. SA0068761 del 19/05/2022

Comune di San Pietro Al Tanagro

Corso Umberto I

civ. SNC

Identificativi Catastali:

Sezione:
Foglio: 4
Particella: 7
Subalterno: 3

Compilata da:
Gentile Filomena
Iscritto all'albo:
Geometri


Prov. Salerno

N. 2786

Planimetria


Scheda n. 1

Scala 1:200

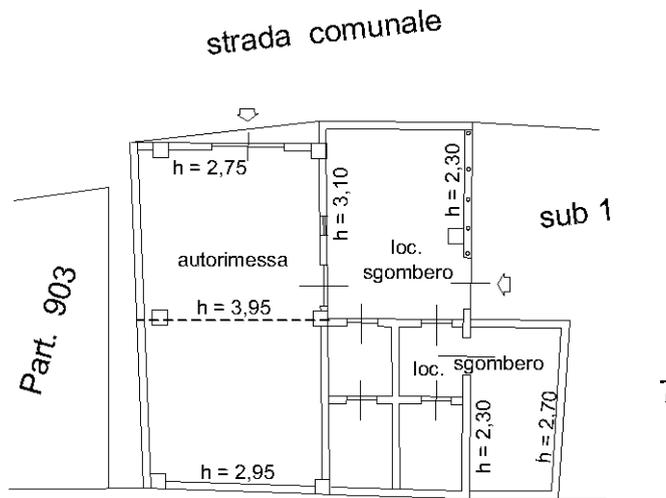

via Umberto I S.S. 19

Piano Terra

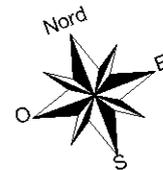

Ultima planimetria in atti

