

Geom. Paolo Tumminello

**STUDIO CONSULENZE E PROGETTI**

45034 - Canaro (RO) - Piazza XX Settembre, 160

Tel. e fax 0425 / 440086, cellulare 333 / 5975139

Posta internet: [paolotummi@gmail.com](mailto:paolotummi@gmail.com), pec: [paolo.tumminello@geopec.it](mailto:paolo.tumminello@geopec.it)

C.F. TMM PLA 58B28 H620A Partita I.V.A.00701850299

## **Tribunale di Rovigo**

### **PROCEDURA DI ESECUZIONE IMMOBILIARE**

promossa da: **CONDOMINIO LETIZIA**

contro: [REDACTED]

N° Gen. Rep. **66/2023**


data udienza ex art. 569 c.p.c.: 15-03-2024

Giudice Delle Esecuzioni: **Dott. MARCO PESOLI**

#### **ELENCO ALLEGATI**

1. Estratto di mappa catastale;
2. visure storiche ventennali catasto fabbricati e catasto terreni;
3. planimetrie catastali;
4. titoli abilitativi edilizi, agibilità;
5. planimetria quotata;
6. titolo di provenienza;
7. tabelle millesimali bilanci consuntivo e indicazione dell'insoluto;
8. contratto di locazione;
9. aggiornamento della posizione degli esecutati alla conservatoria dei Registri immobiliari ;
10. documentazione fotografica.



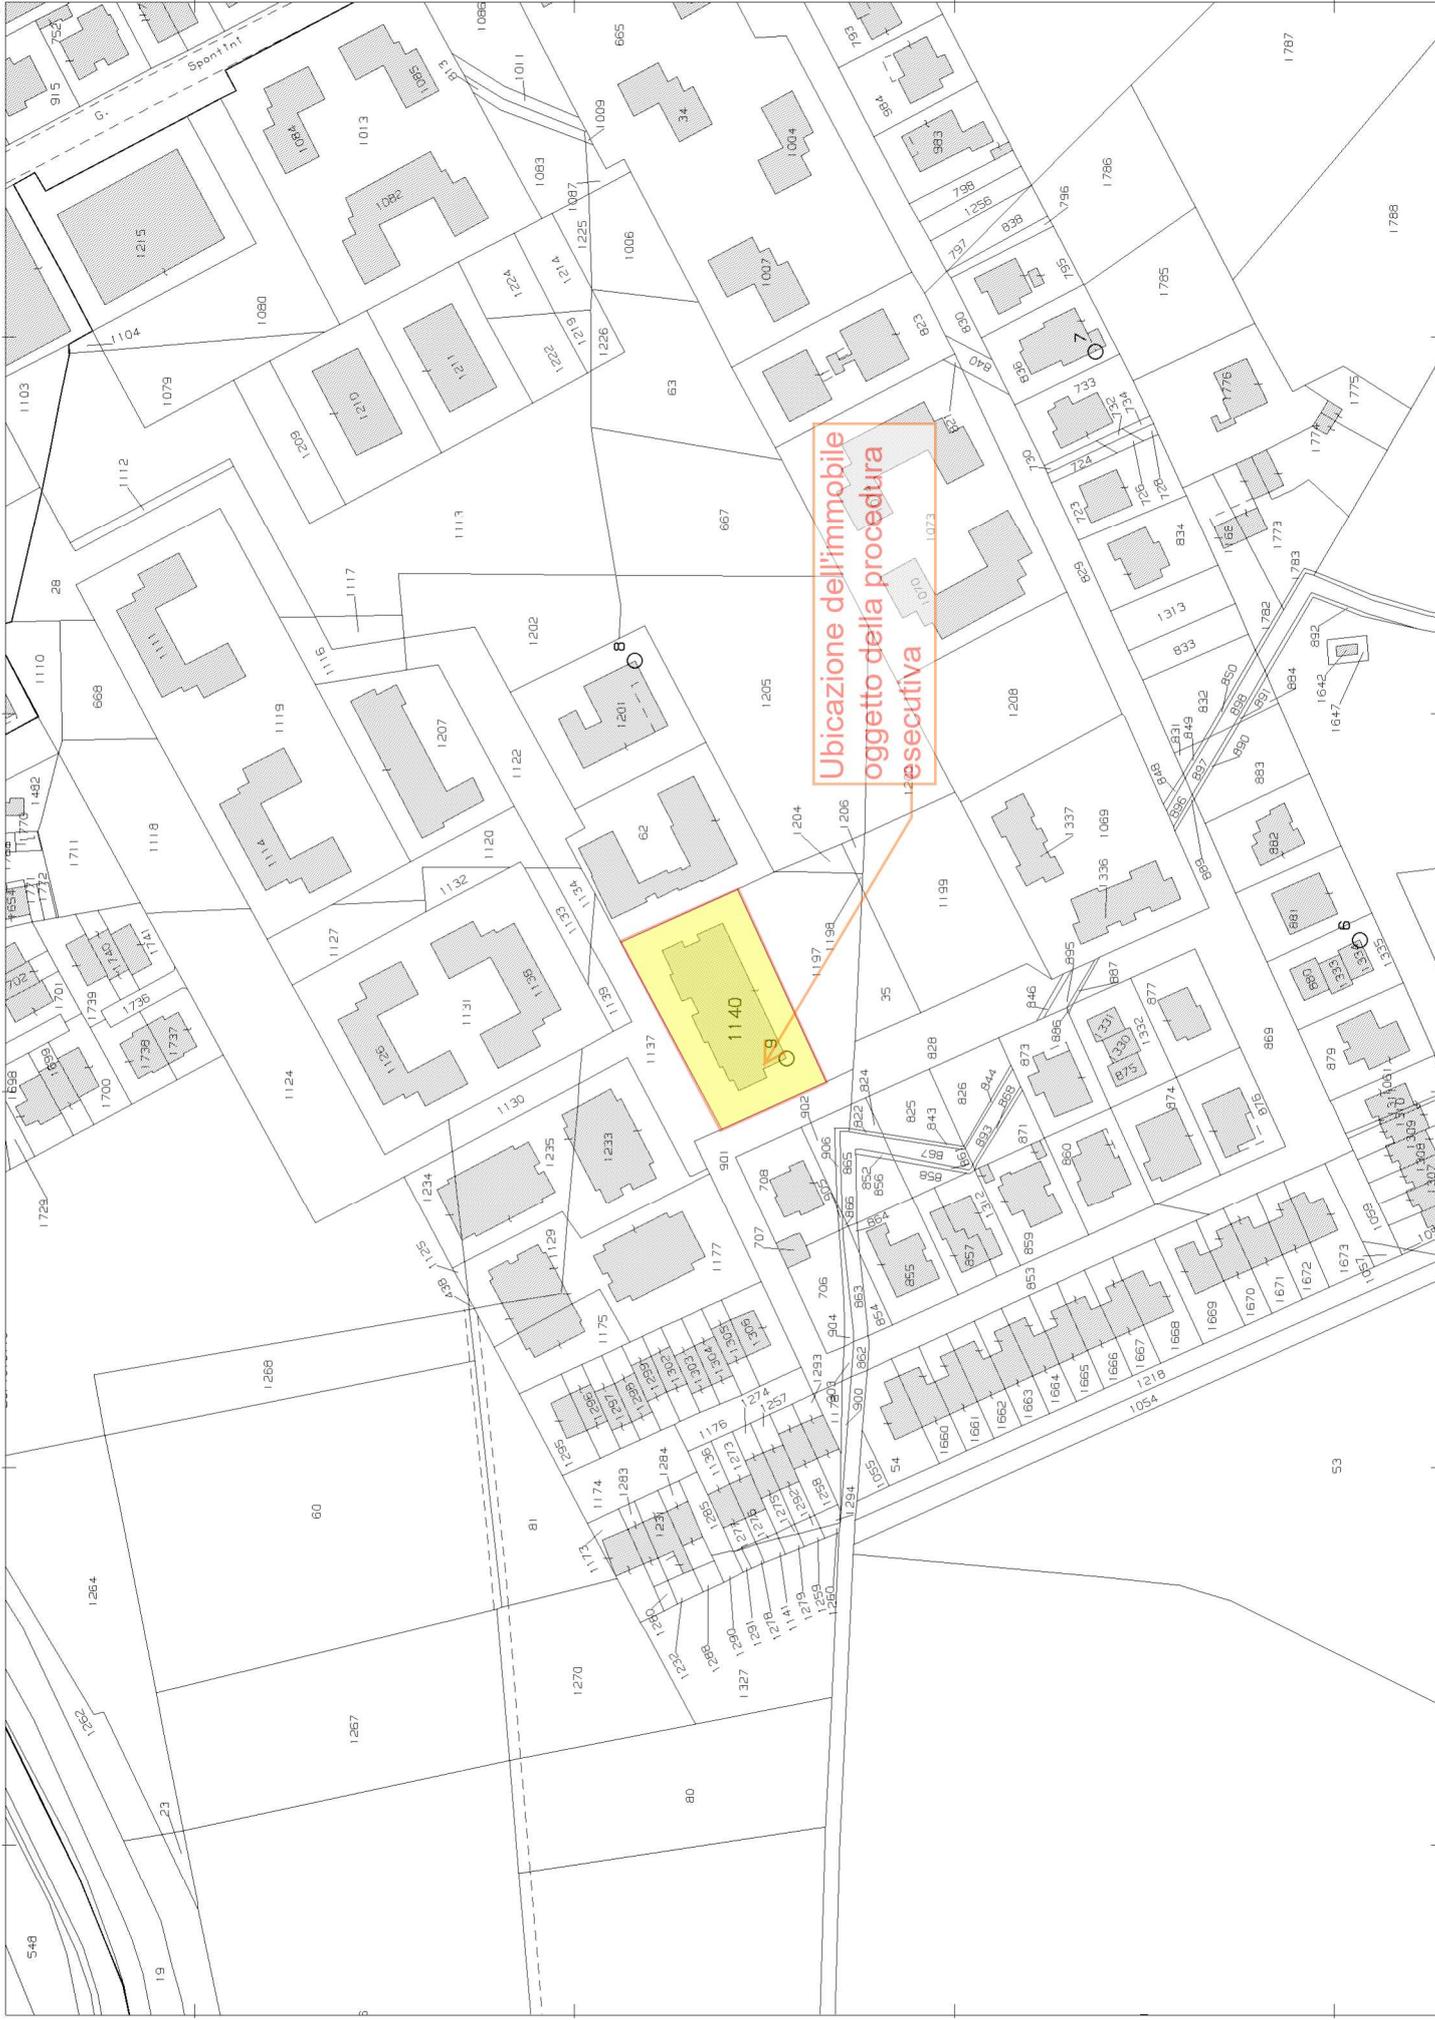

Ubicazione dell'immobile  
oggetto della procedura  
esecutiva

Scala originale: 1:2000  
Dimensione cornice: 534.000 x 378.000 metri  
Protocollo pratica T6566/2023  
24-Dic-2023 12:10:36

Comune: (RO) ROVIGO/A  
Foglio: 16

1 Particella: 1140

E=1200  
Firmato Da: TUMMINELLO PAOLO Emesso Da: INFOCAMERE QUALIFIED ELECTRONIC SIGNATURE CA Serial#: cb14c