

**Agenzia del Territorio
CATASTO FABBRICATI
Ufficio Provinciale di
Alessandria**

Dichiarazione protocollo n. AL0337492 del 24/10/2011

Planimetria di u.i.u. in Comune di Novi Ligure

Via Giulio Cesare Abba

civ. 27

Identificativi Catastali:

Sezione:
Foglio: 32
Particella: 983
Subalterno: 13

Compilata da:

Di Stefano Silvano
Iscritto all'albo:
Ingegnere Dipendente Pubblico


Prov.

N.

Scheda n. 1

Scala 1:200

PIANO SECONDO h media = 3,80 m

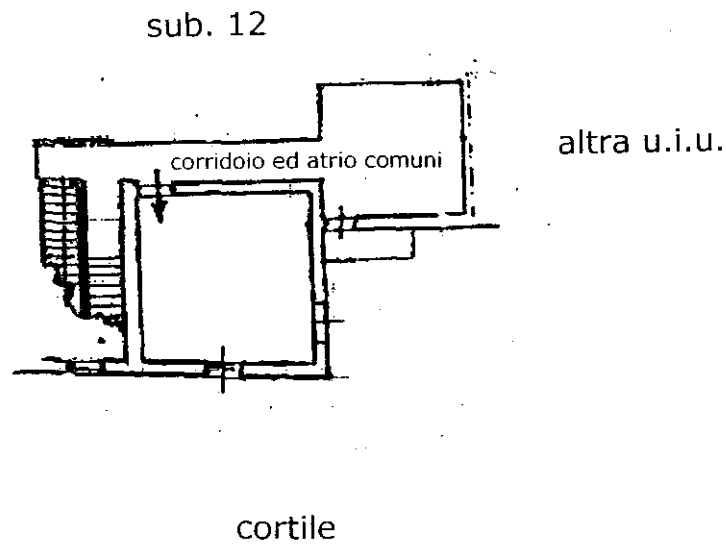

Rappresentazione grafica redatta d'ufficio senza accesso

