

MODULARIO  
F. rig. rend 497




MINISTERO DELLE FINANZE  
DIPARTIMENTO DEL TERRITORIO

# CATASTO EDILIZIO URBANO (RDL 13-4-1939, n. 652)

MOD **BN** (CEU)

LIRE  
**500**

Planimetria di u.i.u. in Comune di **BERNAREGGIO** via **DEI GELSI** civ. ....

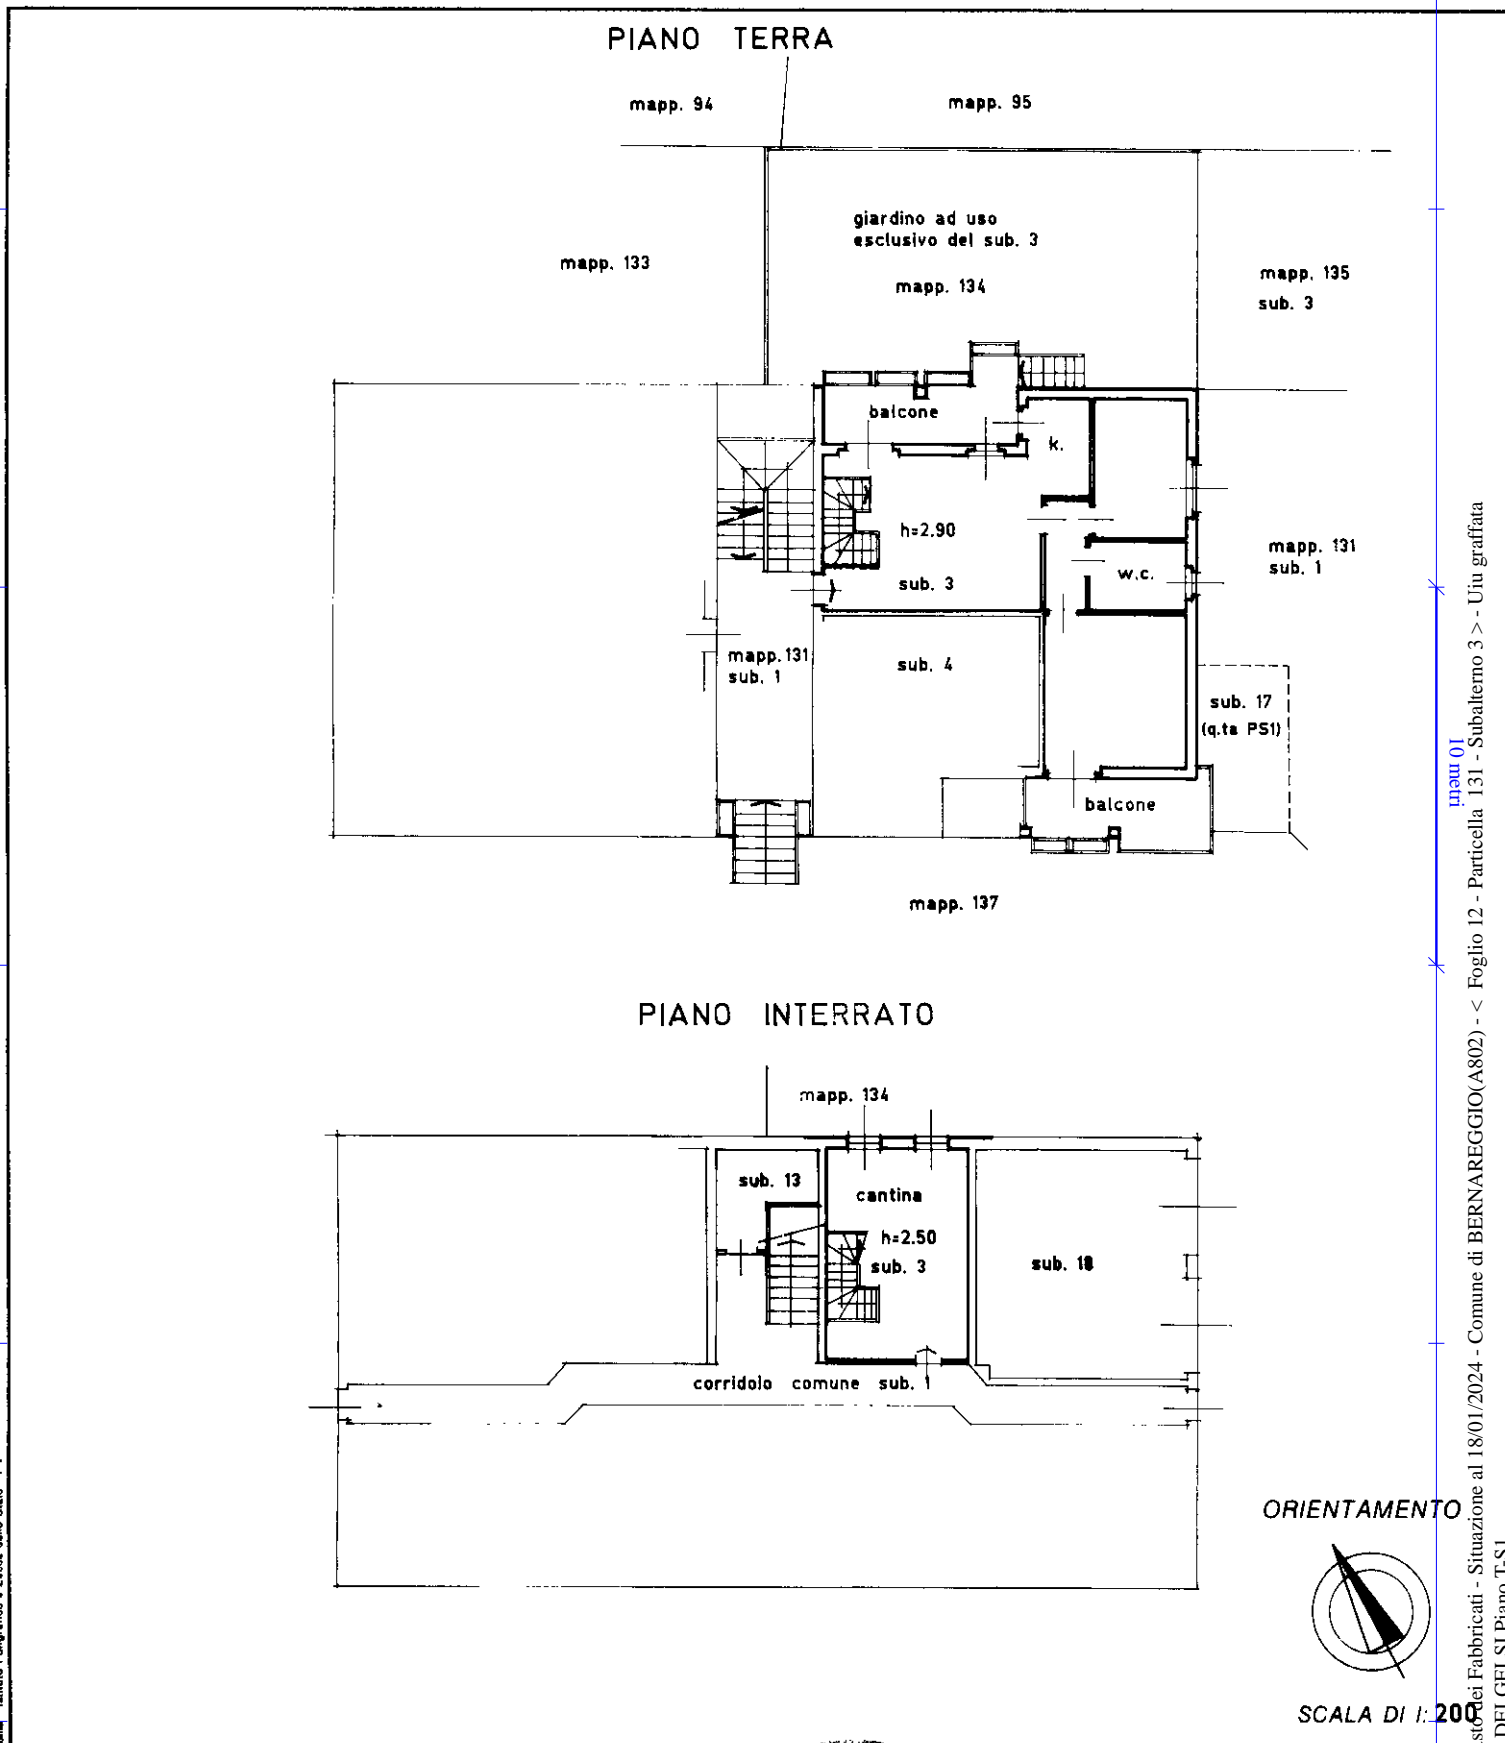

Catasto dei Fabbricati - Situazione al 18/01/2024 - Comune di BERNAREGGIO(A802) - < Foglio 12 - Particella 131 - Subaltermo 3 > - Uiu graffata  
VIA DEI GELSI Piano T-SI

Dichiarazione di N.C.    
 Denuncia di variazione    
 Identificativi catastali:   
 n. **131** sub. **3**   
 n. **134**

Compilata dal **P.I.E. CARIZZONI GIORGIO**   
 (Titolo, cognome e nome)   
 Iscritto all'albo dei **PERITI INDUSTRIALI**   
 della provincia di **MILANO** n. **4792**   
 data **11.04.97** Firma *[Signature]*

RISERVATO ALL'UFFICIO

Rome - Istituto Poligrafico - Zerovale dello Stato - P.V.