


**Agenzia del Territorio  
CATASTO FABBRICATI  
Ufficio Provinciale di  
Rimini**


ELABORATO PLANIMETRICO	
Compilato da: Mazzotti Michele	
Iscritto all'albo: Geometri	
Prov. Rimini	N. 1397

Comune di Monte Colombo	Protocollo n. RN0115827 del 05/12/2006
Sezione: Foglio: 13 Particella: 115	Tipo Mappale n. 85786 del 22/09/2006


Dimostrazione grafica dei subalterni Scala 1 : 500

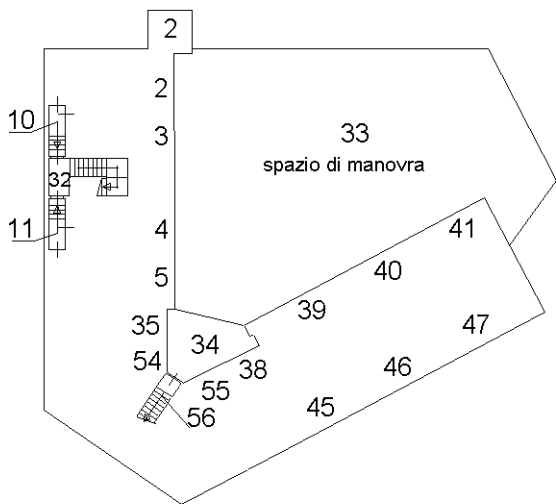


**Piano Sottostrada S1**

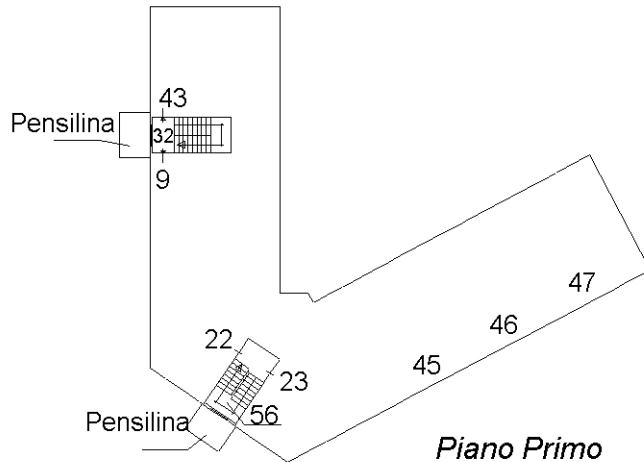

**Piano Primo**

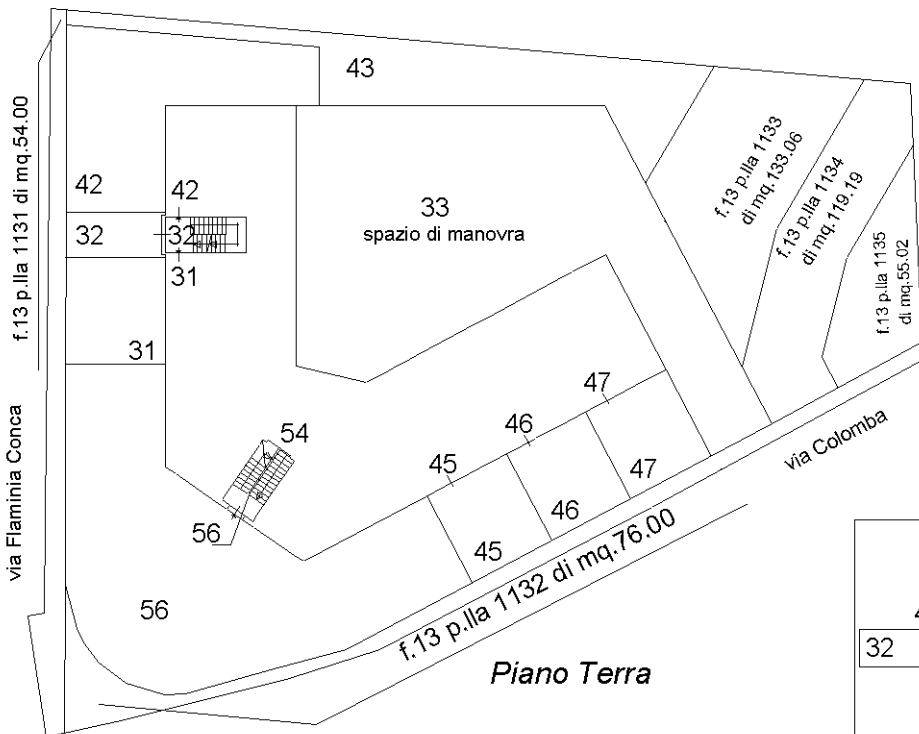

**Piano Terra**

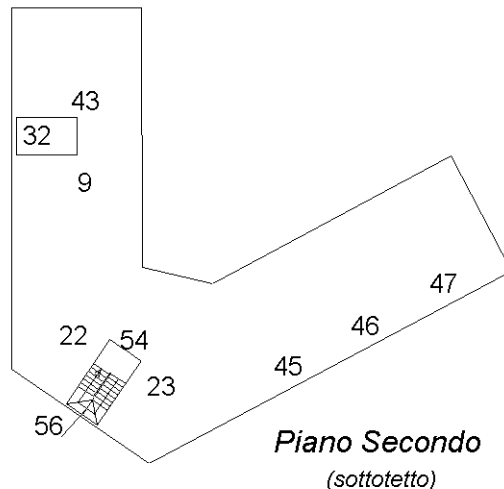

**Piano Secondo  
(sottotetto)**

Ultima planimetria in atti