

# INDIVIDUAZIONE DEI CONI VISUALI



## INGRANDIMENTO MAPPA CATASTALE

Scala 1:1000




# INDIVIDUAZIONE DEI CONI VISUALI




## PIANTA PIANO TERRA

Scala 1:200

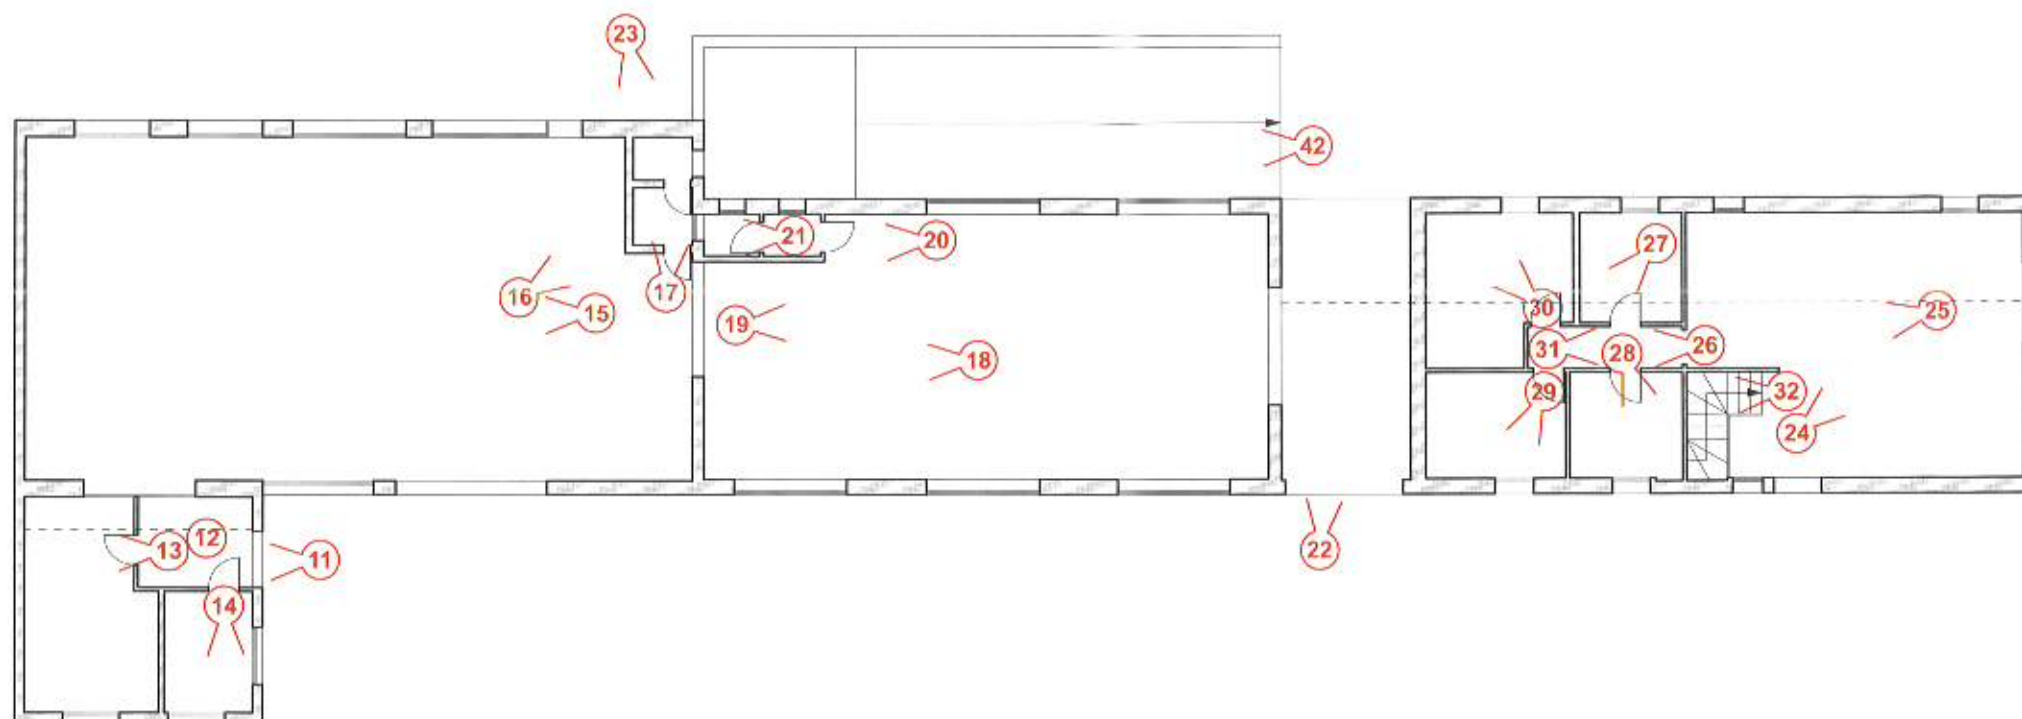

## PIANTA PIANO INTERRATO

Scala 1:200

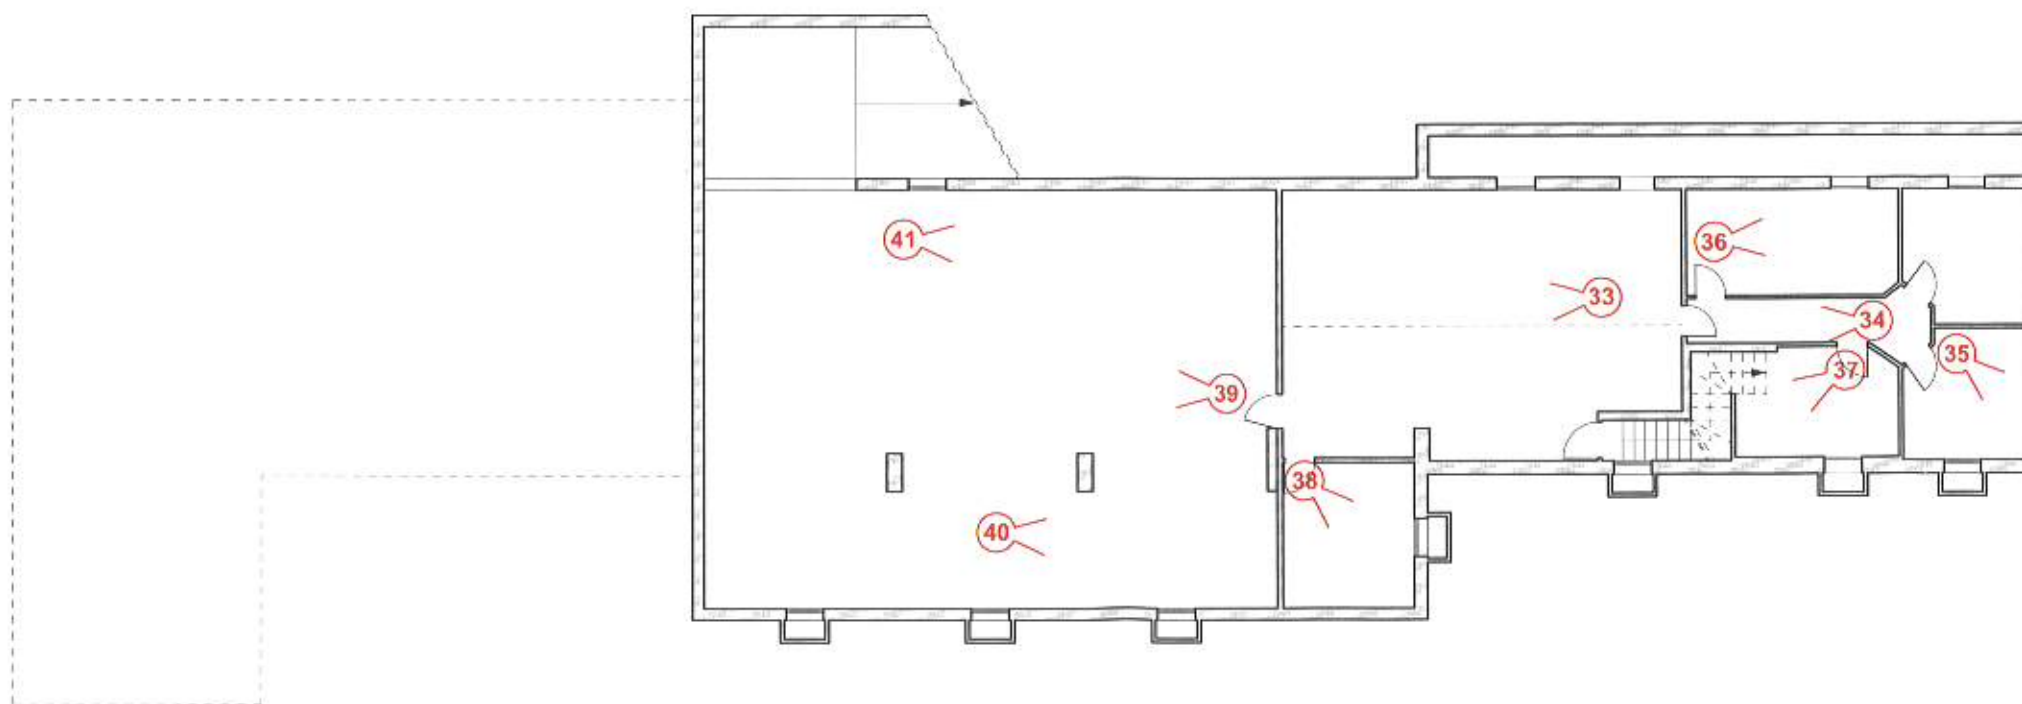



CONO VISUALE N° 1



CONO VISUALE N° 2





CONO VISUALE N° 3



CONO VISUALE N° 4





CONO VISUALE N° 5



CONO VISUALE N° 6



CONO VISUALE N° 7





CONO VISUALE N° 8



CONO VISUALE N° 11



CONO VISUALE N° 9



CONO VISUALE N° 10



CONO VISUALE N° 12



CONO VISUALE N° 13



CONO VISUALE N° 14



CONO VISUALE N° 15






CONO VISUALE N° 16



CONO VISUALE N° 17

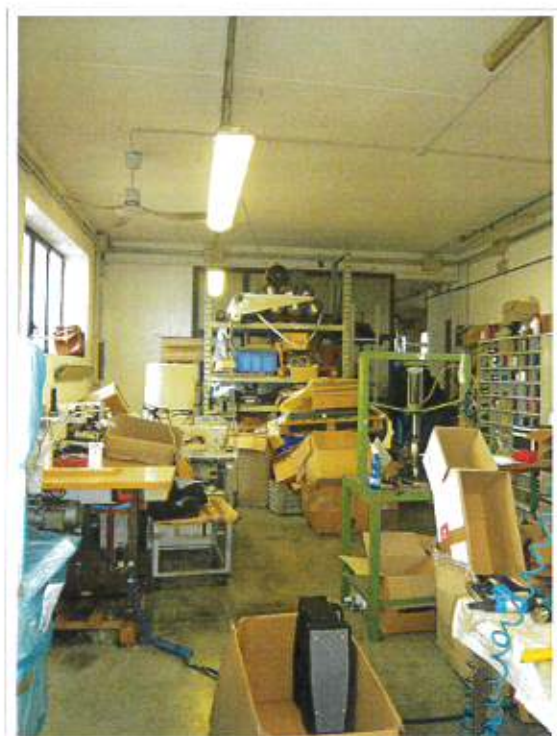

CONO VISUALE N° 18



CONO VISUALE N° 19





CONO VISUALE N° 20



CONO VISUALE N° 21



CONO VISUALE N° 22



CONO VISUALE N° 23



CONO VISUALE N° 24



CONO VISUALE N° 25



CONO VISUALE N° 26



CONO VISUALE N° 27





CONO VISUALE N° 28



CONO VISUALE N° 29



CONO VISUALE N° 30



CONO VISUALE N° 31



CONO VISUALE N° 32



CONO VISUALE N° 33



CONO VISUALE N° 34



CONO VISUALE N° 35





CONO VISUALE N° 36



CONO VISUALE N° 37



CONO VISUALE N° 38



CONO VISUALE N° 39



CONO VISUALE N° 40



CONO VISUALE N° 41





CONO VISUALE N° 42



CONO VISUALE N° 43



CONO VISUALE N° 44



CONO VISUALE N° 45