



**Agenzia del Territorio  
CATASTO FABBRICATI  
Ufficio Provinciale di  
Treviso**

Dichiarazione protocollo n. 000384990 del 30/10/2002

Planimetria di u.i.u. in Comune di Fonte

Via Crespano

civ.

Identificativi Catastali:


Sezione:  
Foglio: 3  
Particella: 1497  
Subalterno: 8

Compilata da:

Dussin Dino  
Iscritto all'albo:  
Geometri  
Prov. Treviso

N. 1294

Scheda n. 1      Scala 1: 200

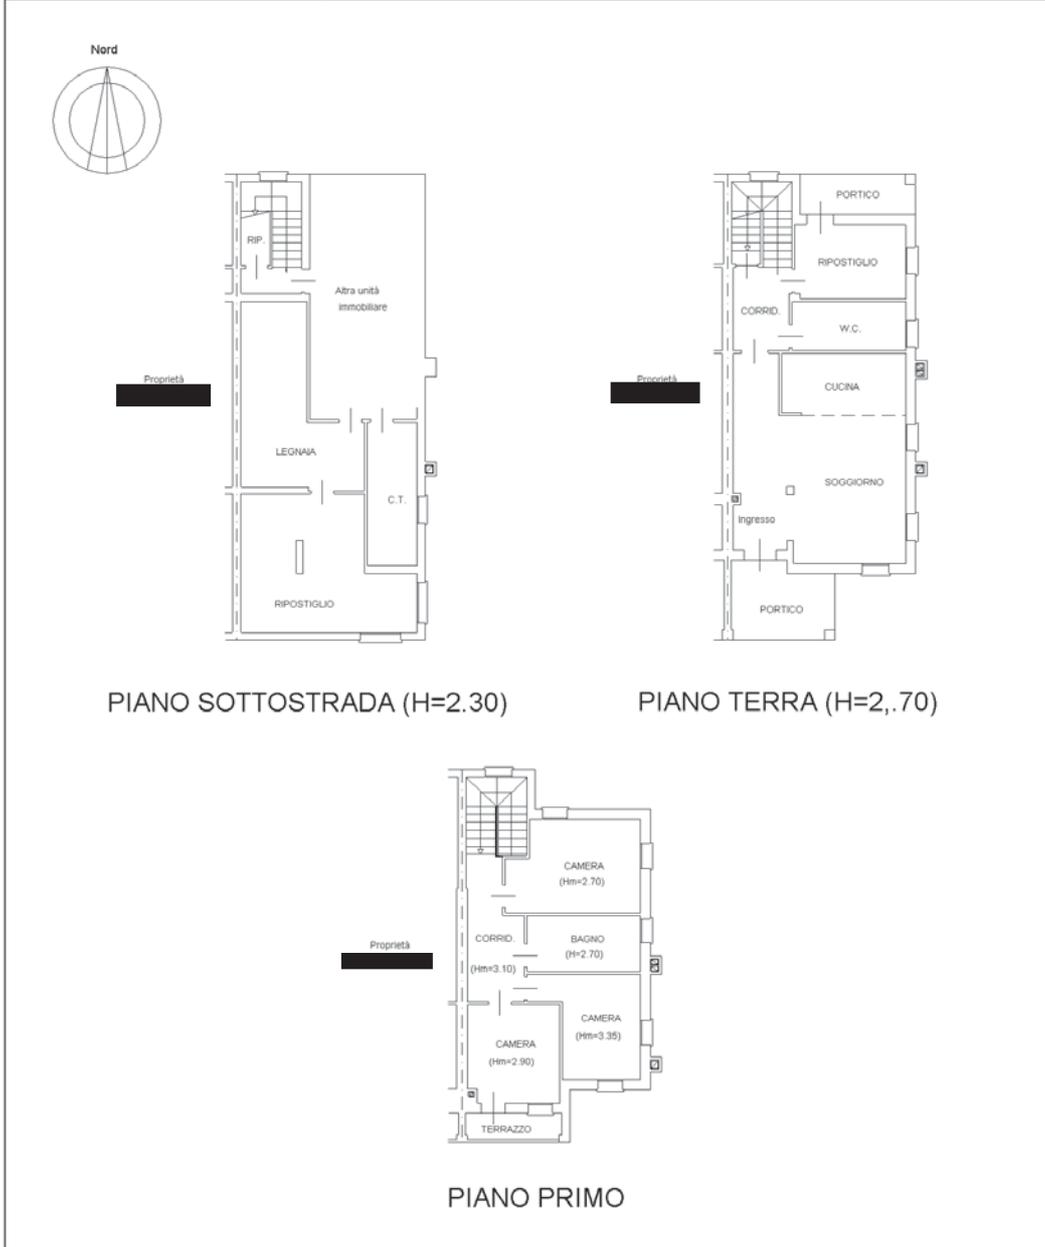

inout (1)

Catasto dei Fabbricati - Situazione al 15/09/2023 - Comune di FONTE(D680) - < Foglio 3 - Particella 1497 - Subalterno 8 >  
VIA CRESpano Piano S1-T - 1

**Agenzia del Territorio  
CATASTO FABBRICATI  
Ufficio Provinciale di  
Treviso**

Dichiarazione protocollo n. 000384990 del 30/10/2002

Planimetria di u.i.u. in Comune di Fonte

Via Crespano

civ.

Identificativi Catastali:

Sezione:  
Foglio: 3  
Particella: 1497  
Subalterno: 9


Compilata da:  
Dussin Dino

Iscritto all'albo:  
Geometri

Prov. Treviso

N. 1294

Scheda n. 1      Scala 1: 200

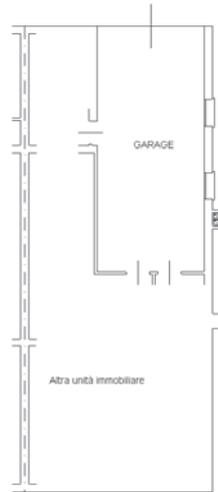


PIANO SOTTOSTRADA (H=2.30)

**Agenzia delle Entrate**  
**CATASTO FABBRICATI**  
**Ufficio Provinciale di**  
**Treviso**


ELABORATO PLANIMETRICO	
Compilato da: Gazzola Rafaele	
Iscritto all'albo: Geometri	
Prov. Treviso	N. 2939

Comune di Fonte	Protocollo n. TV0108017 del 21/09/2018
Sezione: Foglio: 3 Particella: 1497	Tipo Mappale n. 38839 del 27/03/2018
Dimostrazione grafica dei subalterni	Scala 1 : 500


### PIANO INTERRATO

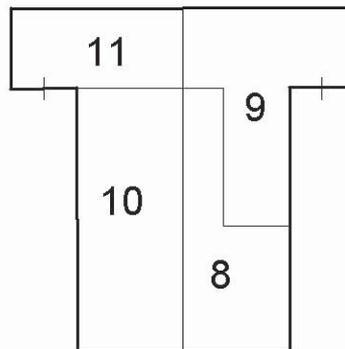

### PIANO TERRA

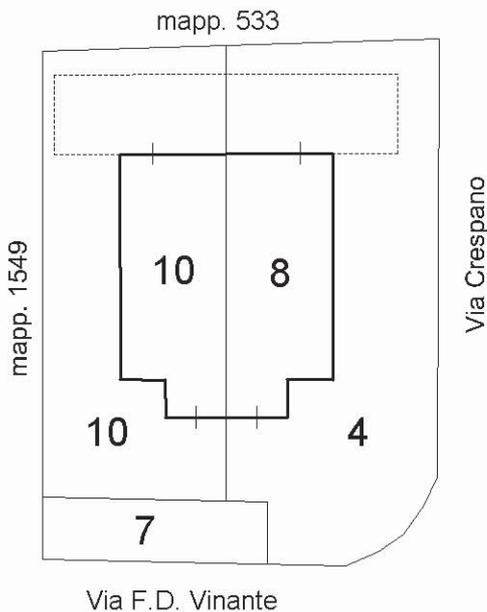

### PIANO PRIMO

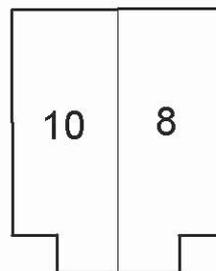

Ultima planimetria in atti

## ACCERTAMENTO DELLA PROPRIETÀ IMMOBILIARE URBANA ELENCO DEI SUBALTERNI ASSEGNATI

Comune	Sezione	Foglio	Particella	Tipo mappale	del:
FORTE		3	1497		

Sub	UBICAZIONE via/piazza	n.civ	Piani	Scala	Int	DESCRIZIONE
1						BENE COMUNE NON CENSIBILE - SOPPRESSO PER VARIAZIONE DI DESTINAZIONE DA IN CORSO DI COSTRUZIONE A DEFINITO E SOSTITUITO CON IL SUB 10
2						U.I.U. IN CORSO DI COSTRUZIONE - SOPPRESSO PER VARIAZIONE DI DESTINAZIONE DA IN CORSO DI COSTRUZIONE A DEFINITO E SOSTITUITO CON IL SUB 10
3						U.I.U. IN CORSO DI COSTRUZIONE - SOPPRESSO PER VARIAZIONE DI DESTINAZIONE DA IN CORSO DI COSTRUZIONE A DEFINITO E SOSTITUITO CON IL SUB 11
4						BENE COMUNE NON CENSIBILE - CORTE DI MQ. 350 COMUNE AL M.N. 1497 SUB 8-9 - INVARIATO
5						U.I.U. IN CORSO DI COSTRUZIONE - SOPPRESSO PER VARIAZIONE DI DESTINAZIONE DA IN CORSO DI COSTRUZIONE A DEFINITO E SOSTITUITO CON IL SUB 8
6						U.I.U. IN CORSO DI COSTRUZIONE - SOPPRESSO PER VARIAZIONE DI DESTINAZIONE DA IN CORSO DI COSTRUZIONE A DEFINITO E SOSTITUITO CON IL SUB 9
7						AREA URBANA DI MQ. 60 - INVARIATO
8	via crespino		S1-T - 1			ABITAZIONE IN VILLINO - DERIVA DAL SUB 5
9	via crespino		S1			POSTO AUTO COPERTO - DERIVA DAL SUB 6
10	VIA F.D. VINANTE	23	S1-T - 1			ABITAZIONE IN VILLINO CON AREA SCOPERTA ESCLUSIVA DI 243MQ - DERIVA DAL SUB 1-2
11	VIA F.D. VINANTE	23	S1			POSTO AUTO COPERTO - DERIVA DAL SUB 3