

Agenzia delle Entrate
CATASTO FABBRICATI
Ufficio Provinciale di
Lodi


ELABORATO PLANIMETRICO
Compilato da:
~~Grossi Marco/Battista~~XXXXXXXXXXXX
Iscritto all'albo:
Geometri
~~Prov. Lodi~~XXXXXXXXXXXXXXX

Comune di Sant'angelo Lodigiano
Sezione: Foglio: 12 Particella: 581


Protocollo n. LO0004688 del 18/02/2016
Tipo Mappale n. del

Dimostrazione grafica dei subalterni Scala 1 : 200


PRIMO TERRA

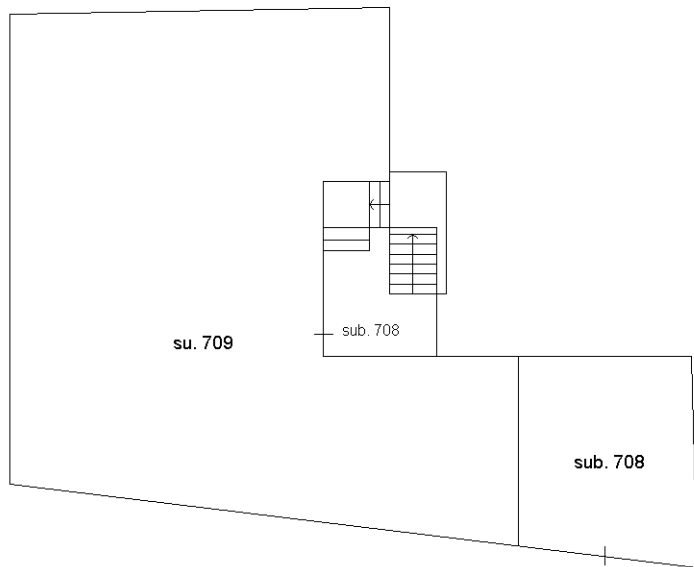

PRIMO SECONDO

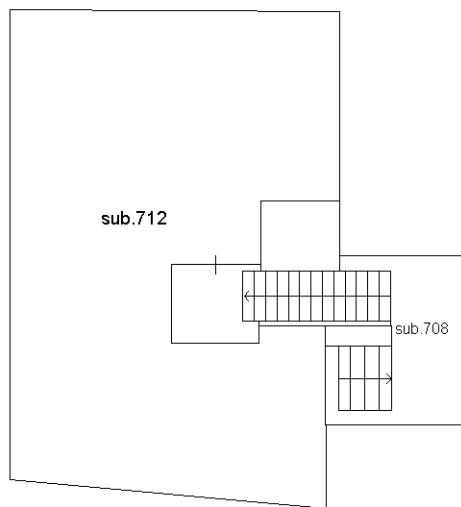

PRIMO PRIMO

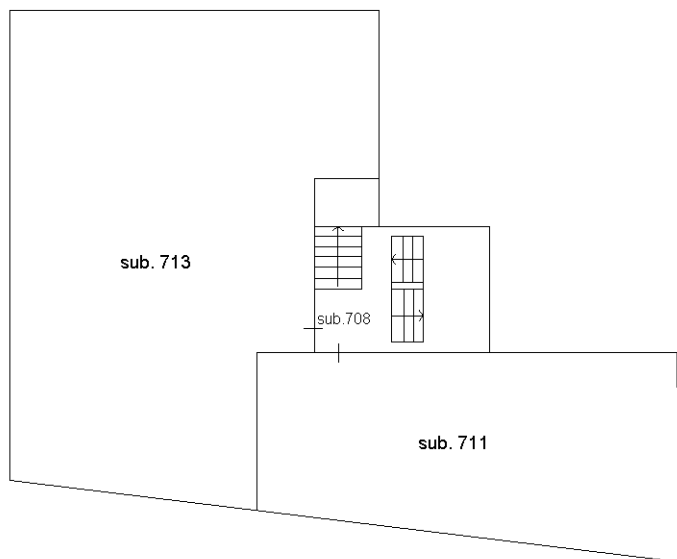

Ultima planimetria in atti