

**Agenzia delle Entrate  
CATASTO FABBRICATI  
Ufficio Provinciale di  
Lecce**

Dichiarazione protocollo n. LE0315664 del 30/12/2016

Planimetria di u.i.u. in Comune di Castrignano De' Greci

Strada Comunale Pappo

civ. SNC

Identificativi Catastali:

Sezione:

Foglio: 3

Particella: 861

Subalterno: 4

Compilata da:


Iscritto all'albo:  
Geometri

Prov. Lecce

N. 03096

Scheda n. 1


Scala 1:200

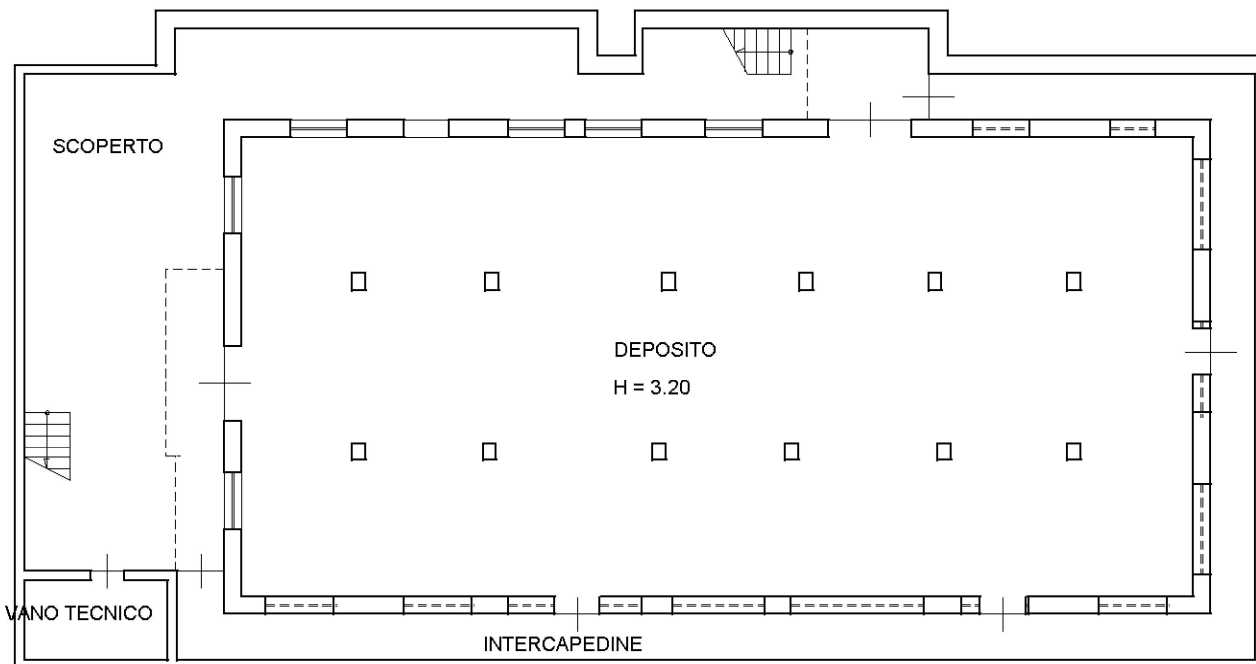

NORD



**PIANO SEMINTERRATO**

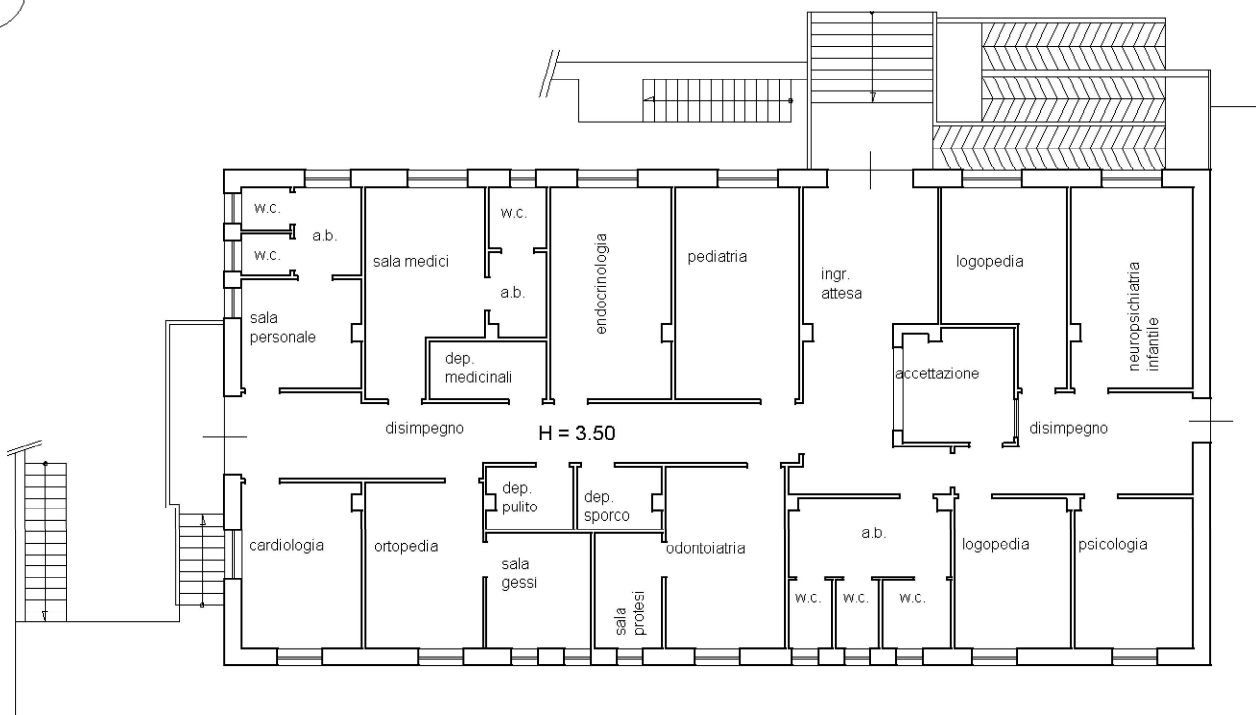

**PIANO RIALZATO**

Ultima planimetria in atti

Data: 21/09/2023 - n. T332071 - Richiedente

Totale schede: 1 - Formato di acquisizione: A4(210x297) - Formato stampa richiesto: A4(210x297)

Catasto dei Fabbricati - Situazione al 21/09/2023 - Comune di CASTRIGNANO DE' GRECI(C335) - < Foglio 3 - Particella 861 - Subalterno 4 >  
Firmato **DETTORIO GARNIONE** RESPONSABILE DELL'INFORMAZIONE QUALIFICATA 2 Serial#: 166bce1






**Agenzia delle Entrate**  
**CATASTO FABBRICATI**  
Ufficio provinciale di  
**Lecce**

Dichiarazione protocollo n. LE0315664 del 30/12/2016  
Planimetria di u.i.v. in Comune di Castrignano De' Greci  
Strada Comunale Pappo civ. SNC

Identificativi Catastali:  
Sezione: 3  
Foglio: 3  
Particella: 861  
Subalterno: 6

Consulente:  
[Redacted]  
Iscritto all'Albo:  
Geometri  
Prv. Lecce N. 03096

Scheda 1: 200

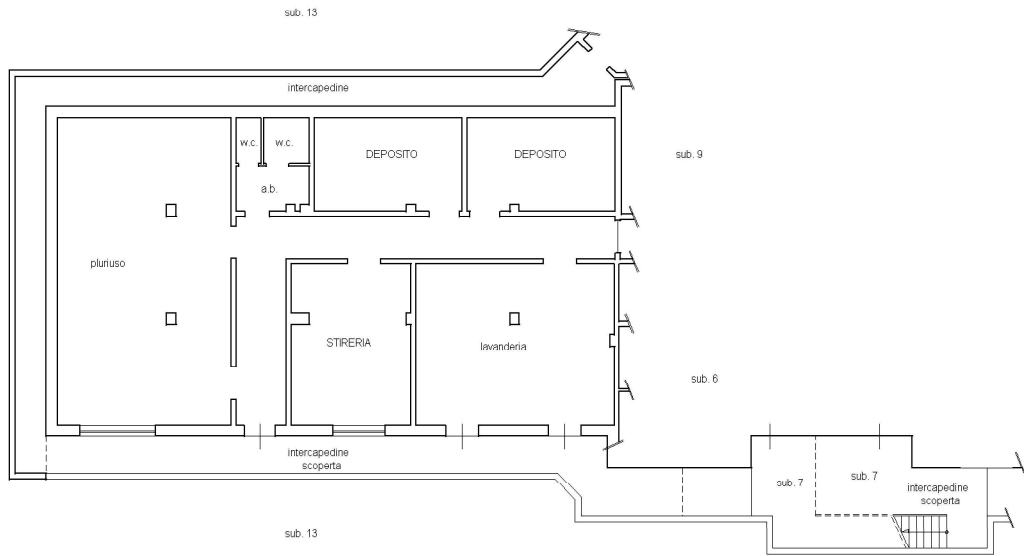

PIANO SEMINTERRATO



Ultima planimetria in atti

Data: 21/09/2023 - n. T334790 - Richiedente: [Redacted]

Totale schede: 1 - Formato di acquisizione: A3(297x420) - Formato stampa richiesto: A4(210x297)

**Agenzia delle Entrate  
CATASTO FABBRICATI**  
Ufficio provinciale di  
Lecce

Dichiarazione protocollo n. LE0315664 del 30/12/2016  
Planimetria di u.i.v. in Comune di Castrignano De' Greci  
Strada Comunale Pappo civ. SNC


Identificativi Catastali:  
Sezione: [redacted]  
Foglio: 3  
Particella: 861  
Subalterno: 8  
Pr.v. Lecce N. 03096

Scala 1: 200

Scheda

Ultima planimetria in atti

Data: 21/09/2023 - n. T334793 - Richiedente [redacted]  
Totale schede: 1 - Formato di acquisizione: A3(297x420) - Formato stampa richiesto: A4(210x297)

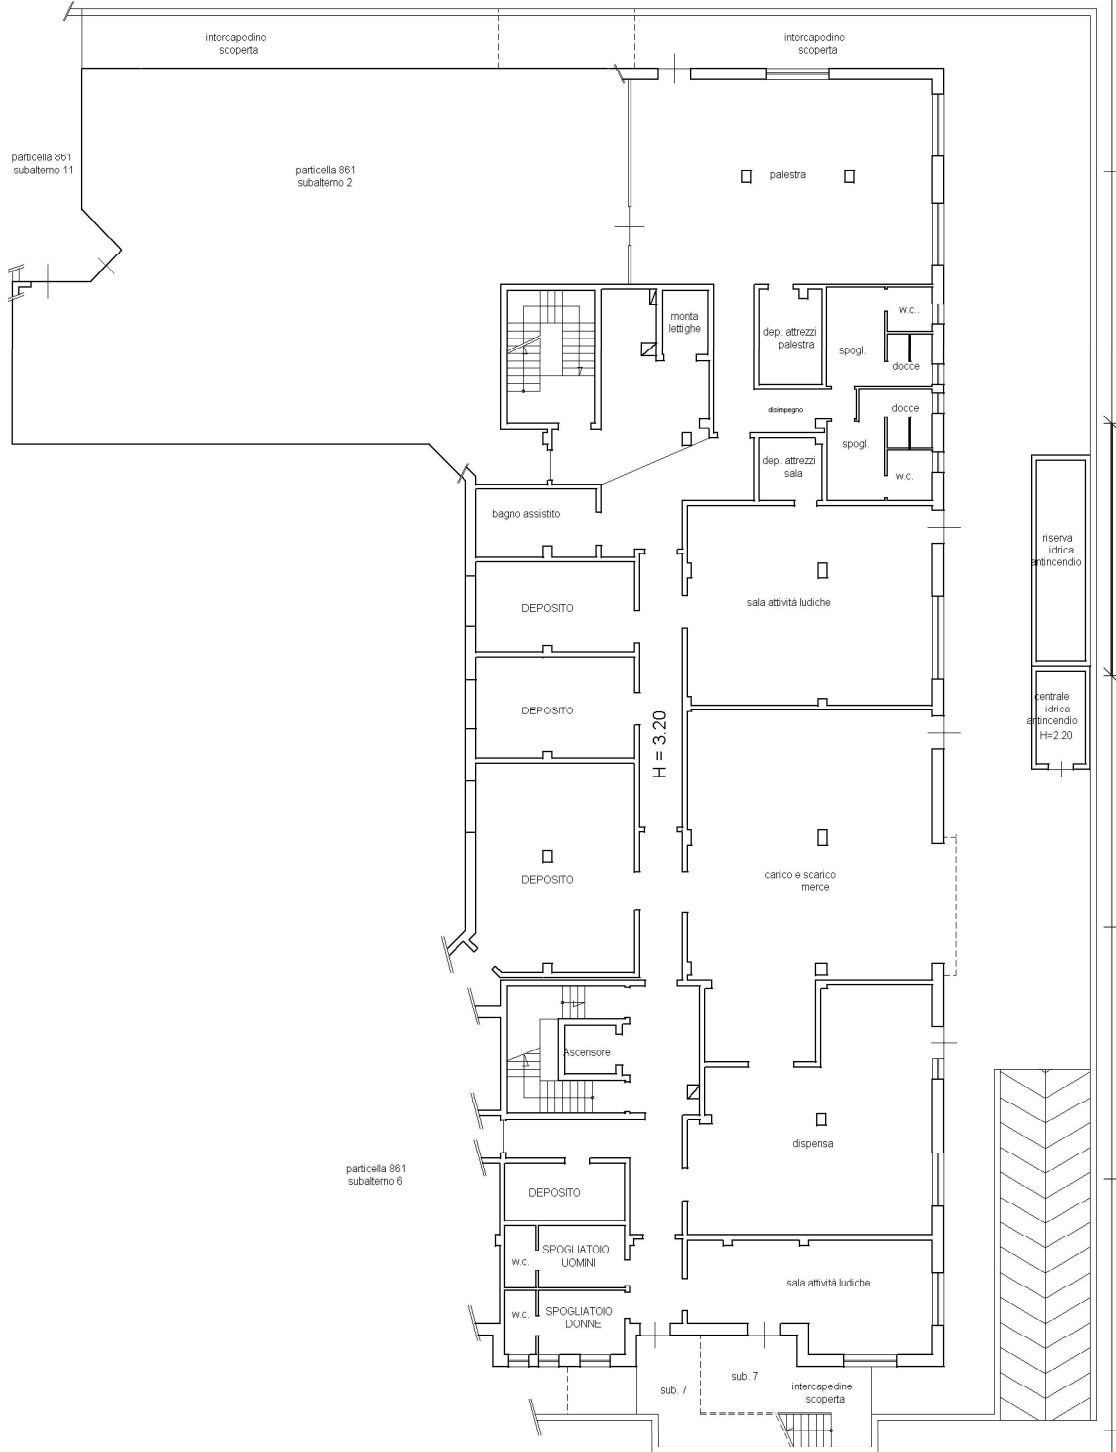

PIANO SEMINTERRATO



**Agenzia delle Entrate**  
**CATASTO FABBRICATI**  
Ufficio provinciale di  
Lecce

Dichiarazione protocollo n. LE0315664 del 30/12/2016  
Planimetria di u.i.v. in Comune di Castrignano De' Greci  
Strada Comunale Pappo  
civ. SNC

Identificativi Catastali:  
Sezione:  
Foglio: 3  
Particella: 861  
Subalterno: 12


Iscritto all'albo:  
Geometri  
Prv. Lecce  
N. 03096

Scheda  
Scala 1:200

Ultima planimetria in atti

Data: 21/09/2023 - n. T334795 - Richiedente:

Totale schede: 1 - Formato di acquisizione: A3(297x420) - Formato stampa richiesto: A4(210x297)

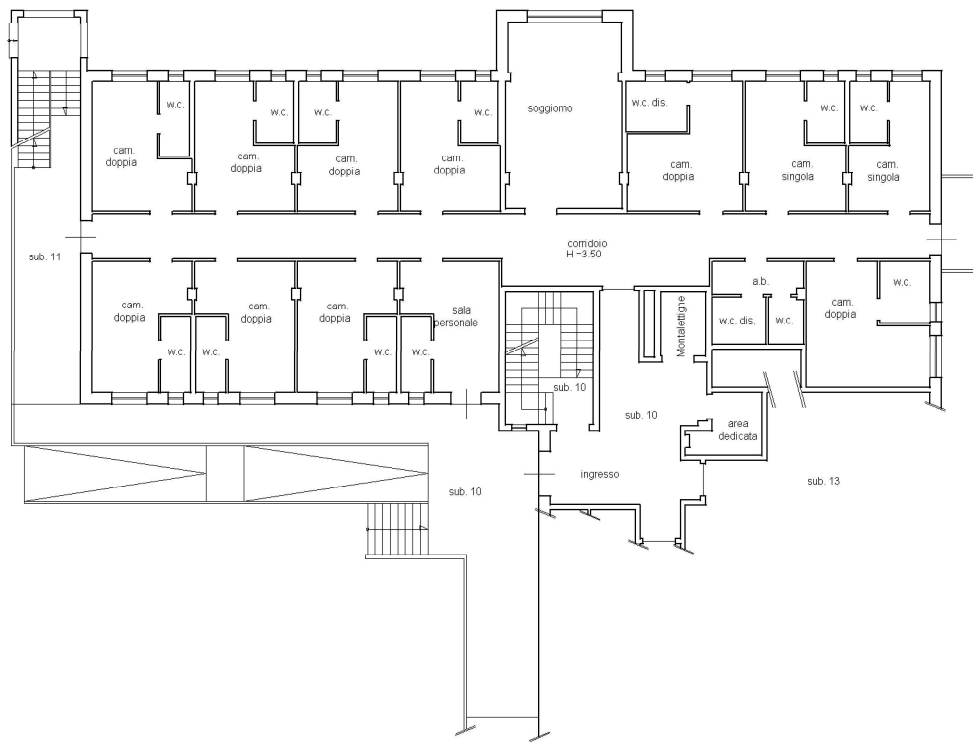

PIANO RIALZATO



**Agenzia delle Entrate**  
**CATASTO FABBRICATI**  
Ufficio provinciale di  
Lecce

Dichiarazione protocollo n. LE0315664 del 30/12/2016  
Planimetria di u.i.v. in Comune di Castrignano De' Greci  
Strada Comunale Pappo civ. SNC

Identificativi Catastali:  
Sezione: 3  
Foglio: 3  
Particella: 861  
Subalterno: 13


Priv. Lecce  
N. 03096

Scheda  
Scala 1: 200

Ultima planimetria in atti

Data: 21/09/2023 - n. T340632 - Richiedente

Totale schede: 1 - Formato di acquisizione: A3(297x420) - Formato stampa richiesto: A4(210x297)

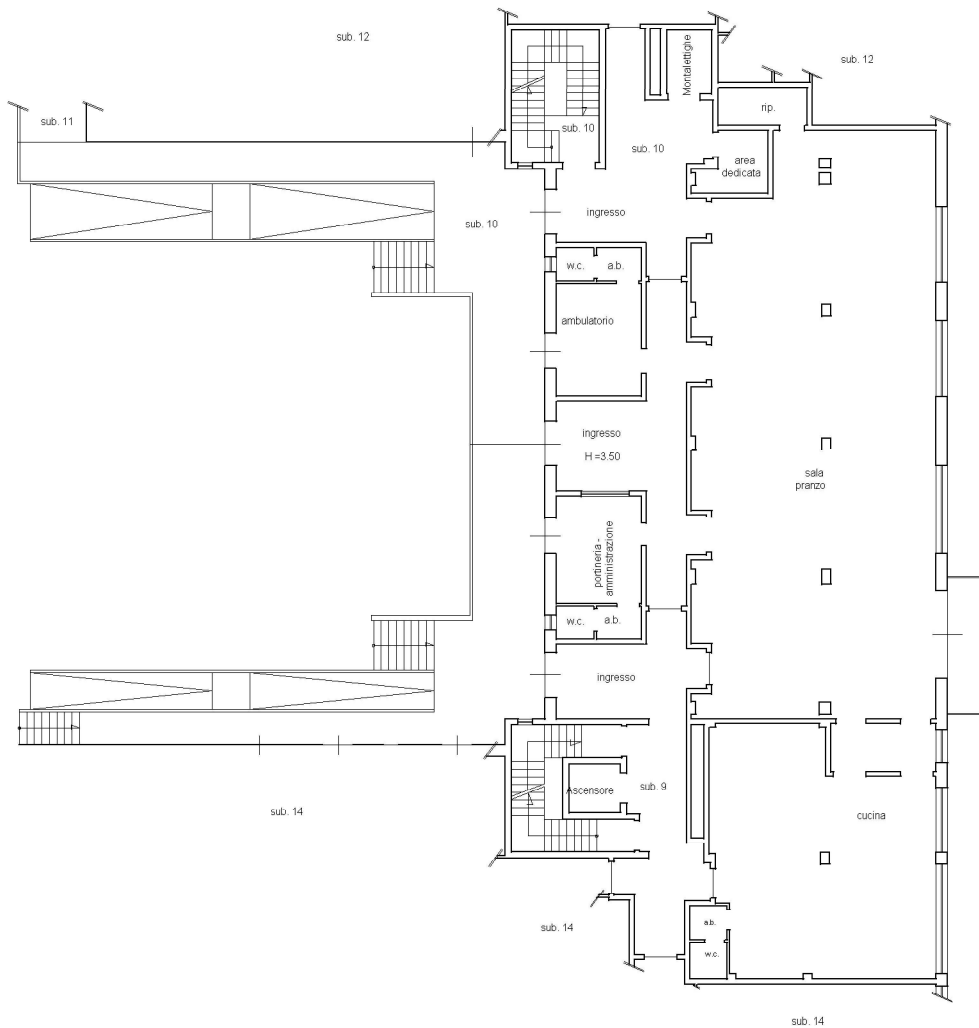

PIANO RIALZATO




**Agenzia delle Entrate**  
**CATASTO FABBRICATI**  
Ufficio provinciale di  
**Lecce**

Dichiarazione protocollo n. LE0315664 del 30/12/2016  
Planimetria di u.i.u. in Comune di Castrignano De' Greci  
Strada Comunale Pappo civ. SNC

Identificativi Catastali:  
Sezione: 3  
Foglio: 3  
Particella: 861  
Subalterno: 14

Iscritto all'albo:  
Geometri  
Prv. Lecce  
N. 03096

Scheda  
Scala 1: 200

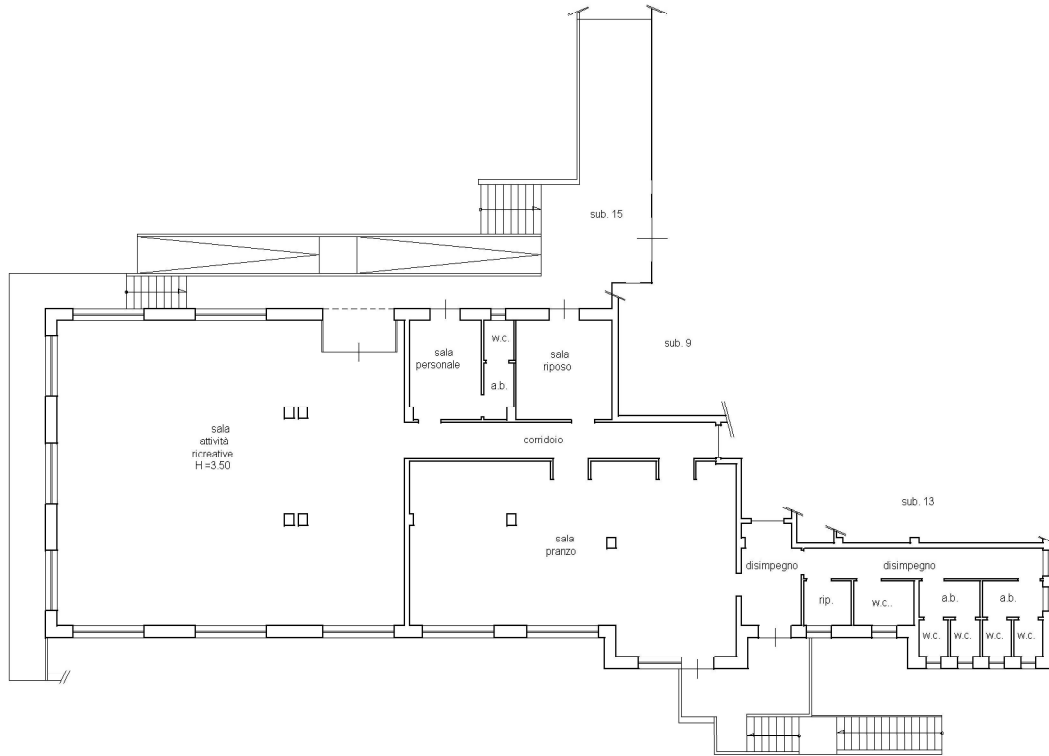

PIANO RIALZATO



Ultima planimetria in atti

Data: 21/09/2023 - n. T340635 - Richiedente: [REDACTED]

Totale schede: 1 - Formato di acquisizione: A3(297x420) - Formato stampa richiesto: A4(210x297)

**Agenzia delle Entrate**  
**CATASTO FABBRICATI**  
Ufficio provinciale di  
Lecce

Dichiarazione protocollo n. LE0315664 del 30/12/2016  
Planimetria di u.i.v. in Comune di Castrignano De' Greci  
Strada Comunale Pappo civ. SNC

Identificativi Catastali:  
Sezione: 3  
Foglio: 3  
Particella: 861  
Subalterno: 16


Iscritto all'albo:  
Geometri  
Prv. Lecce  
N. 03096

Scala 1:200

Ultima planimetria in atti

Data: 21/09/2023 - n. T340637 - Richiedente

Totale schede: 1 - Formato di acquisizione: A3(297x420) - Formato stampa richiesto: A4(210x297)

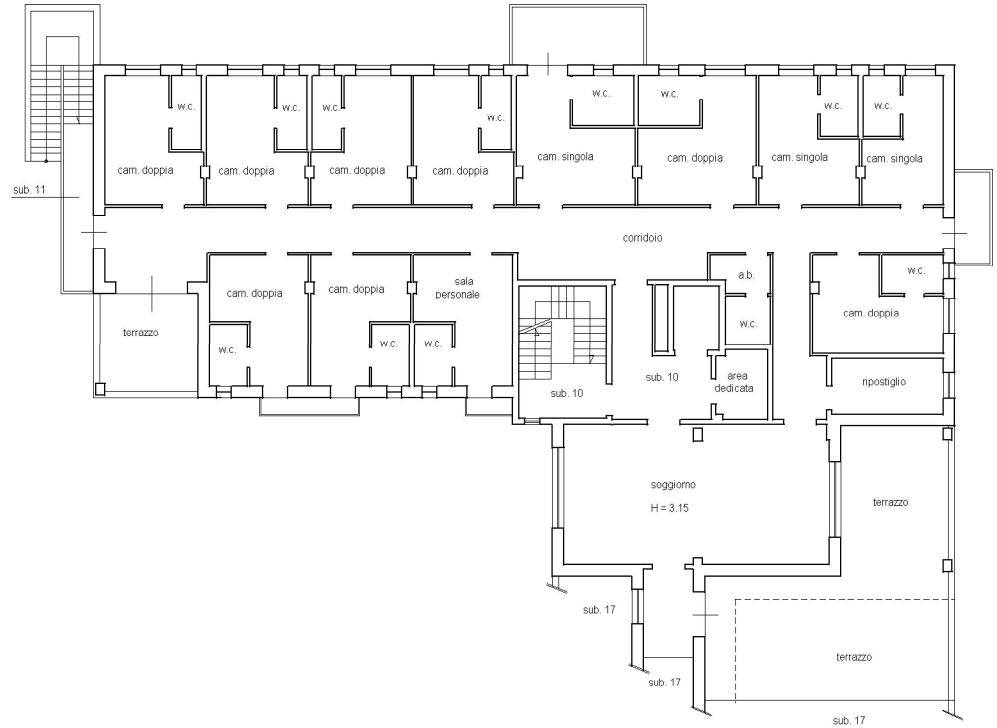

PIANO PRIMO

NORD



**Agenzia delle Entrate**  
**CATASTO FABBRICATI**  
Ufficio provinciale di  
Lecce

Dichiarazione protocollo n. LE0315664 del 30/12/2016  
Planimetria di u.i.u. in Comune di Castrignano De' Greci  
Strada Comunale Pappo civ. SNC

Identificativi Catastali:  
Sezione: 3  
Foglio: 3  
Particella: 861  
Subalterno: 17


Comune: [redacted]  
Iscritto all'albo:  
Geometri  
Prv. Lecce N. 03096

Scheda  
Scala 1:200

Ultima planimetria in atti

Data: 21/09/2023 - n. T343889 - Richiedente: [redacted]

Totale schede: 1 - Formato di acquisizione: A3(297x420) - Formato stampa richiesto: A4(210x297)

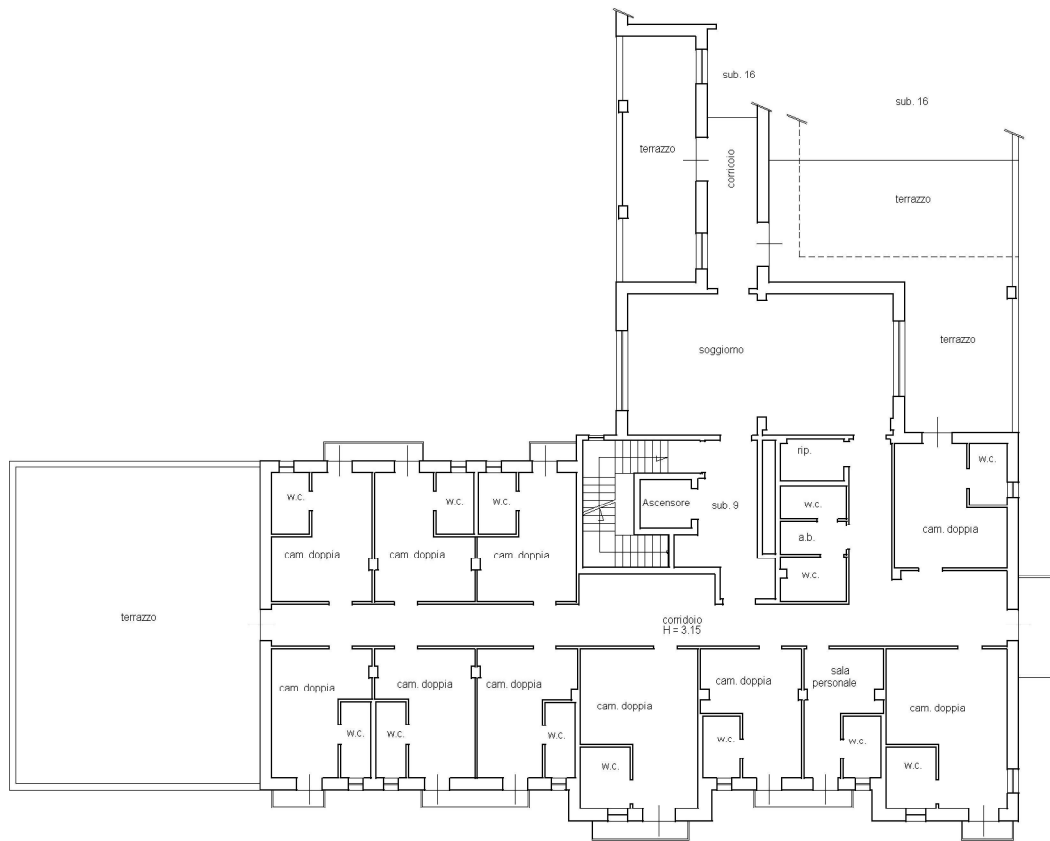


PIANO PRIMO



**Agenzia delle Entrate**  
**CATASTO FABBRICATI**  
Ufficio provinciale di Lecce

<b>ELABORATO PLANIMETRICO</b>	Compilato da: [REDACTED]	Iscritto all'albo: Geometri	Prov. Lecce	N. 03096
Comune di Castrignano De' Greci	Foglio: 3	Particella: 861	Prp. 883/2016 n. 30/12/2016	del
Dimostrazione grafica dei subalterni		Tipo Mappale 1.	del	Scala 1 : 1000

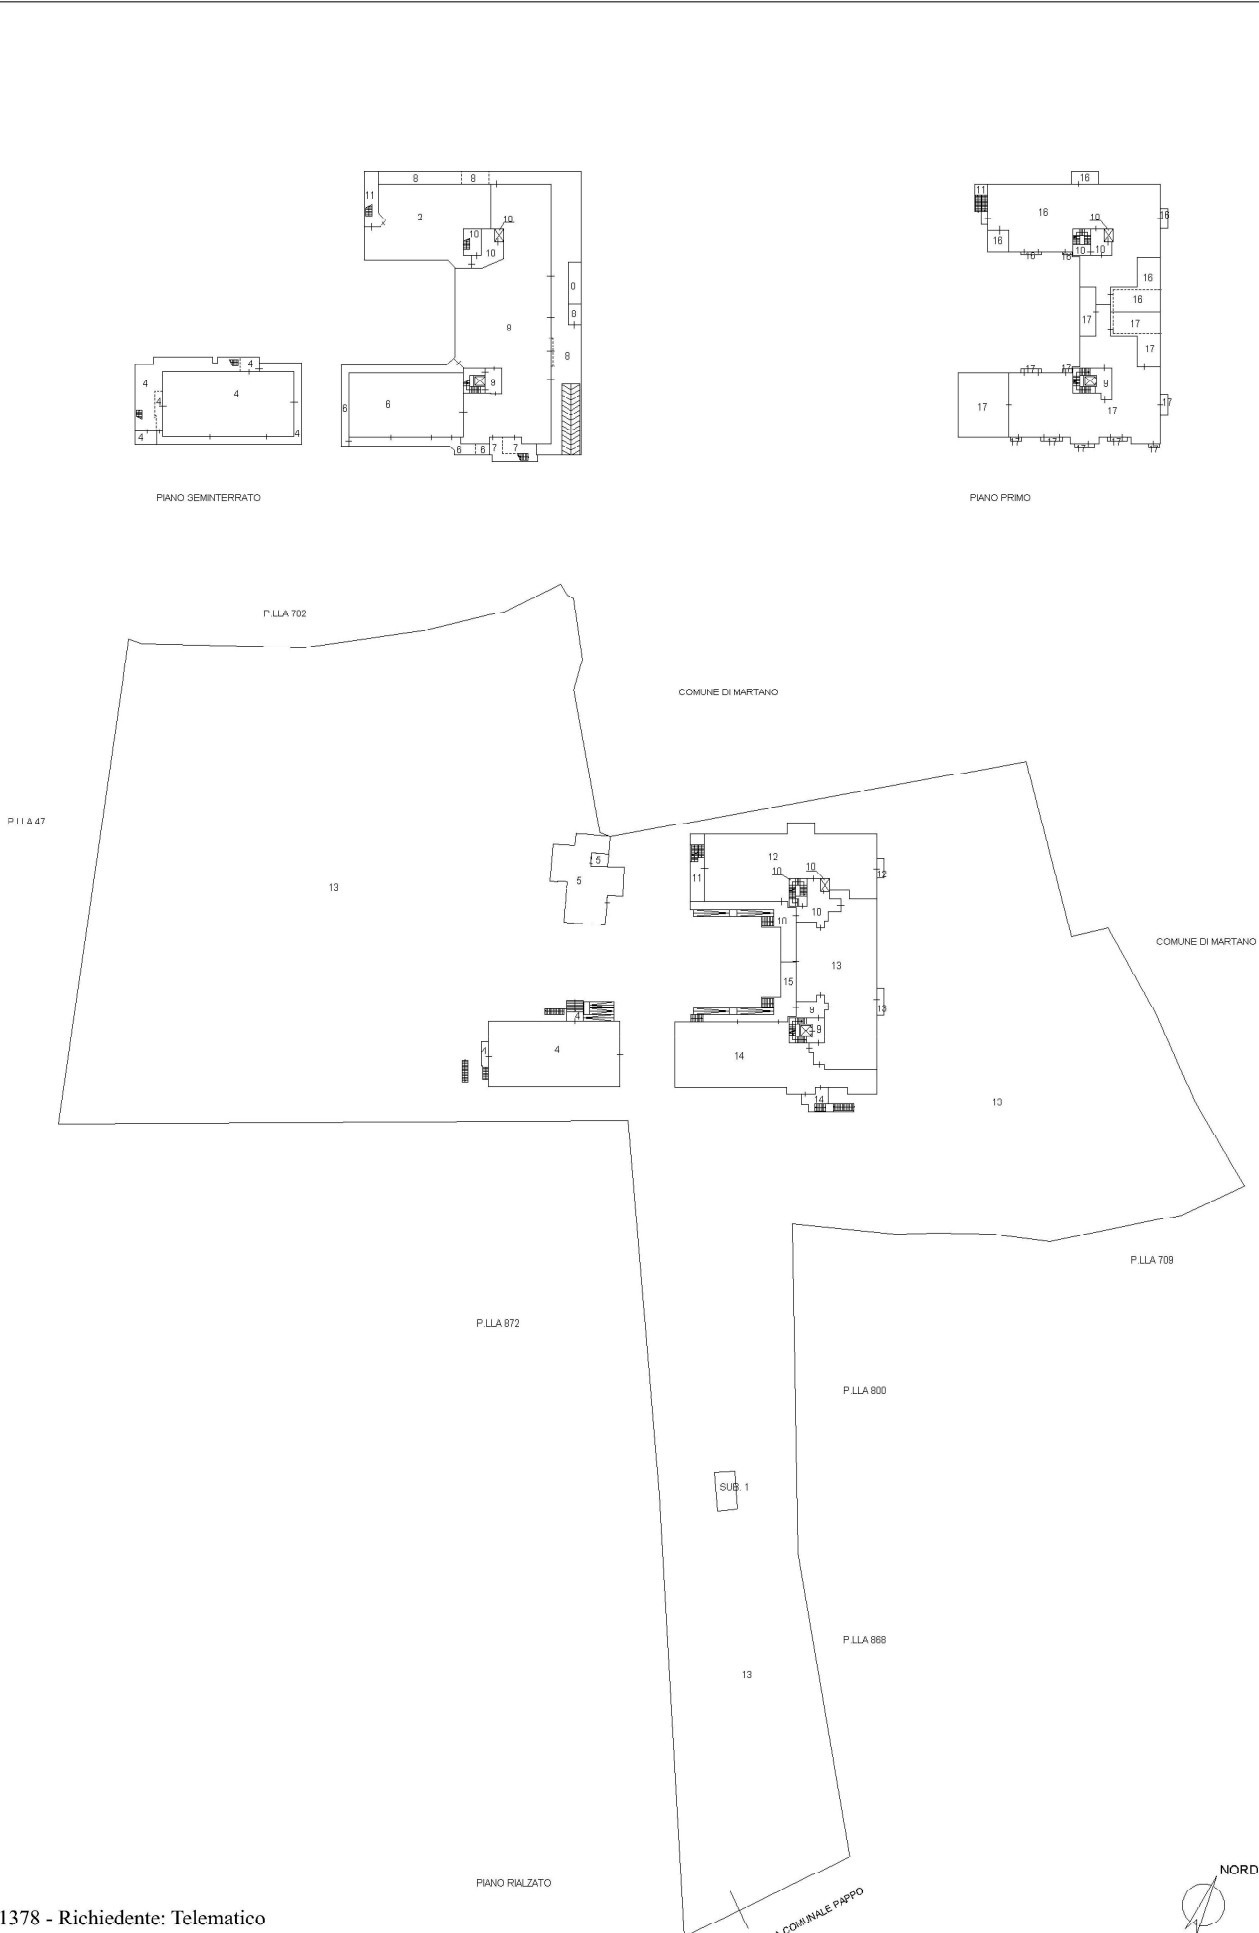

Ultima planimetria in atti

