


ALLEGATO 3

Mappa censuaria, Planimetria Catastale e Visure catastali:**LOTTO N.1.**





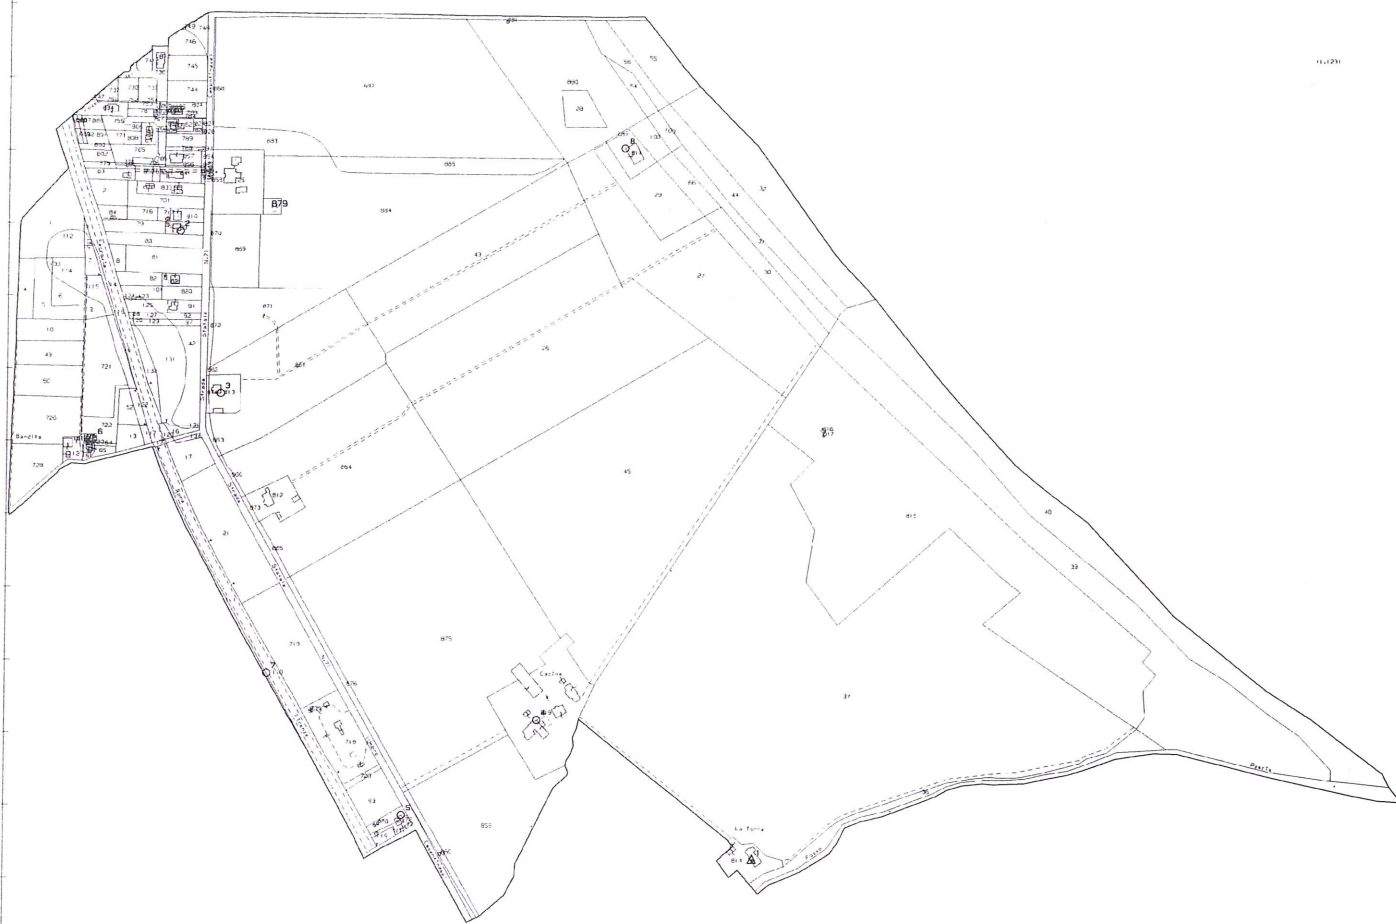


Protocollo pratici
25-Nov-2007
Scala originale 1:2000
Dimensione cartice: 1000,000 x 1000,000 metri

Comune: (PG) CASTIGLIONE DEL LAGO
Foglio: 74

Particella: 879

N=400

ELABORATO PLANIMETRICO	Compilato	Isritto all'albo: Geometri	Prov. Perugia
Comune di Castiglione Del Lago	Foglio: 59	Particella: 100	Protocollo n. [redacted]
Dimostrazione grafica dei subalterni			del 11/10/2018 Scala 1 : 500
			Tipo Mappale n. [redacted]

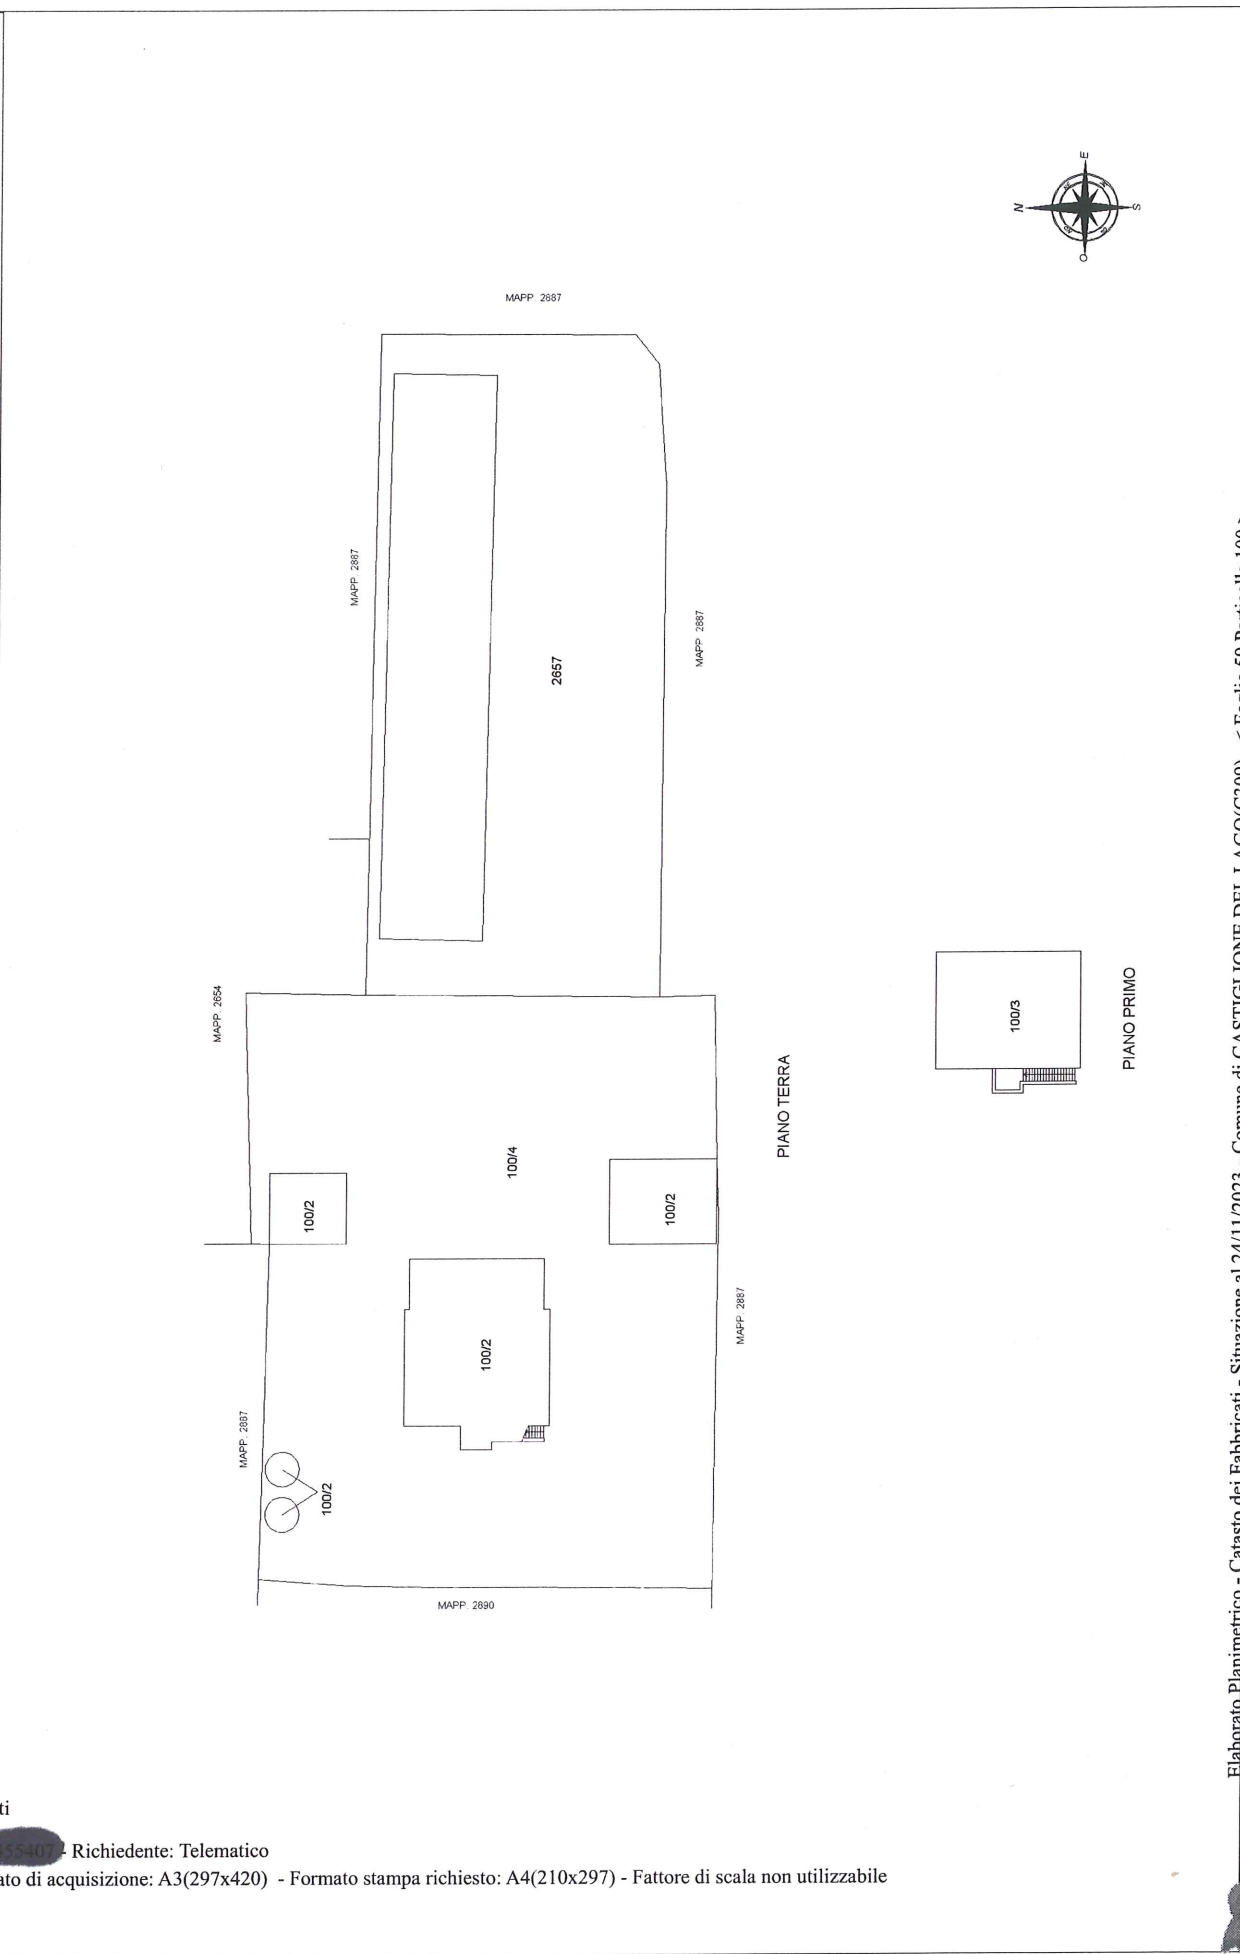

**Agenzia del Territorio
CATASTO FABBRICATI
Ufficio Provinciale di
Perugia**

Dichiarazione protocollo [redacted] del 22/01/2008

Planimetria di u.i.u. in Comune di Castiglione Del Lago

Via Umbro Casentinese

civ. SNC

Identificativi Catastali:

Sezione:

Foglio: 59

Particella: 100

Subalterno: 2

Compilata da:


[redacted]
Iscritto all'albo:
Geometri

Prov. Perugia


N. [redacted]

Scheda n. 1


Scala 1:200

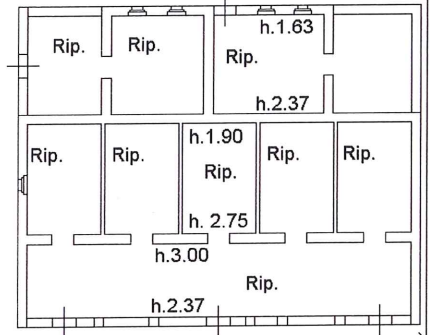


Piano Terra
Edificio 3

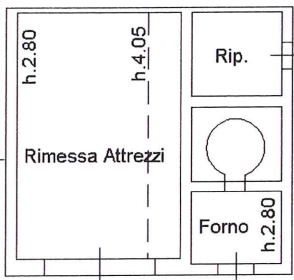


Piano Terra
Edificio 2

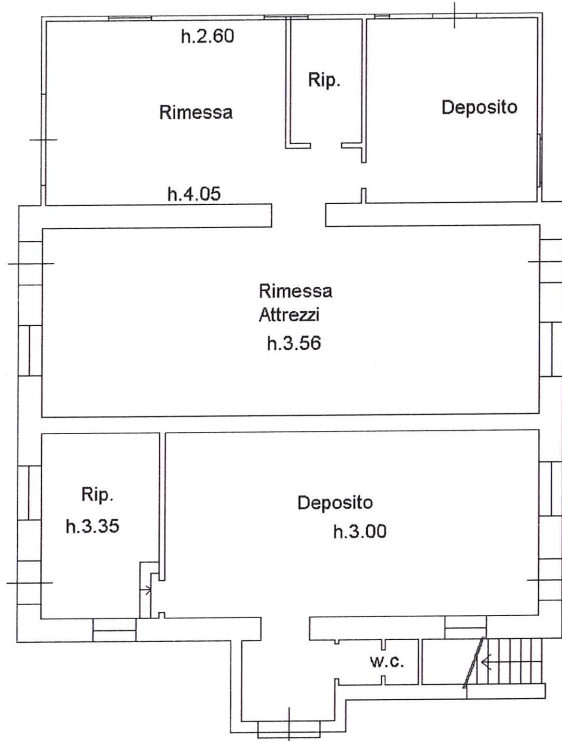


Piano Terra
Edificio 1

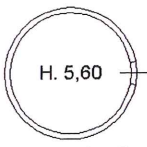

Destinazione Silos-Deposito

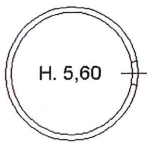

Piano Terra
Edificio 4

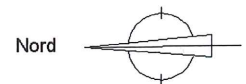

Ultima planimetria in atti



**Agenzia del Territorio
CATASTO FABBRICATI
Ufficio Provinciale di
Perugia**

Dichiarazione protocollo n. [redacted] del 22/01/2008

Planimetria di u.i.u. in Comune di Castiglione Del Lago

Via Umbro Casentinese

civ. SNC

Identificativi Catastali:

Sezione:

Foglio: 59

Particella: 100

Subalterno: 3

Compilata da:


Iscritto all'albo:
Geometri

Prov. Perugia

N. [redacted]


Scheda n. 1

Scala 1:200

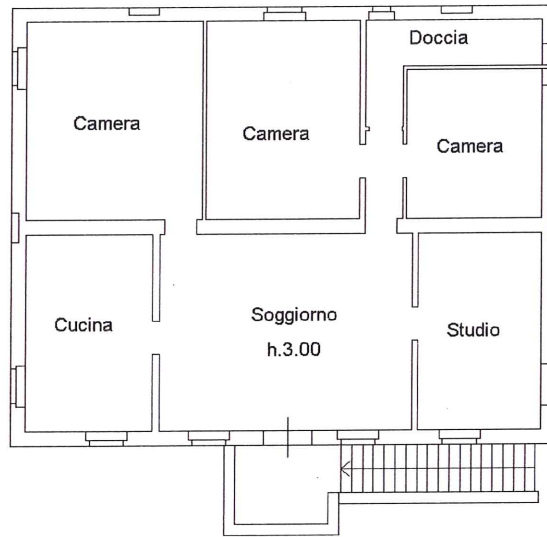

Piano Primo

Nord

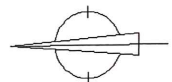

Ultima planimetria in atti


**Agenzia del Territorio
CATASTO FABBRICATI**
Ufficio provinciale di
Perugia

Dichiarazione protocollo n. **11** 22/01/2008
Planimetria di u.i.u. in Comune di Castiglione Del Lago
Via Umbro Casentinense civ. SNC

Identificativi Catastali:
Sezione:
Foglio: 59
Particella: 2657
Subalterno:

Catasto Fabbricati
Iscritti
Geometri
Prov. Perugia

Scheda n. 1
Scala 1: 200

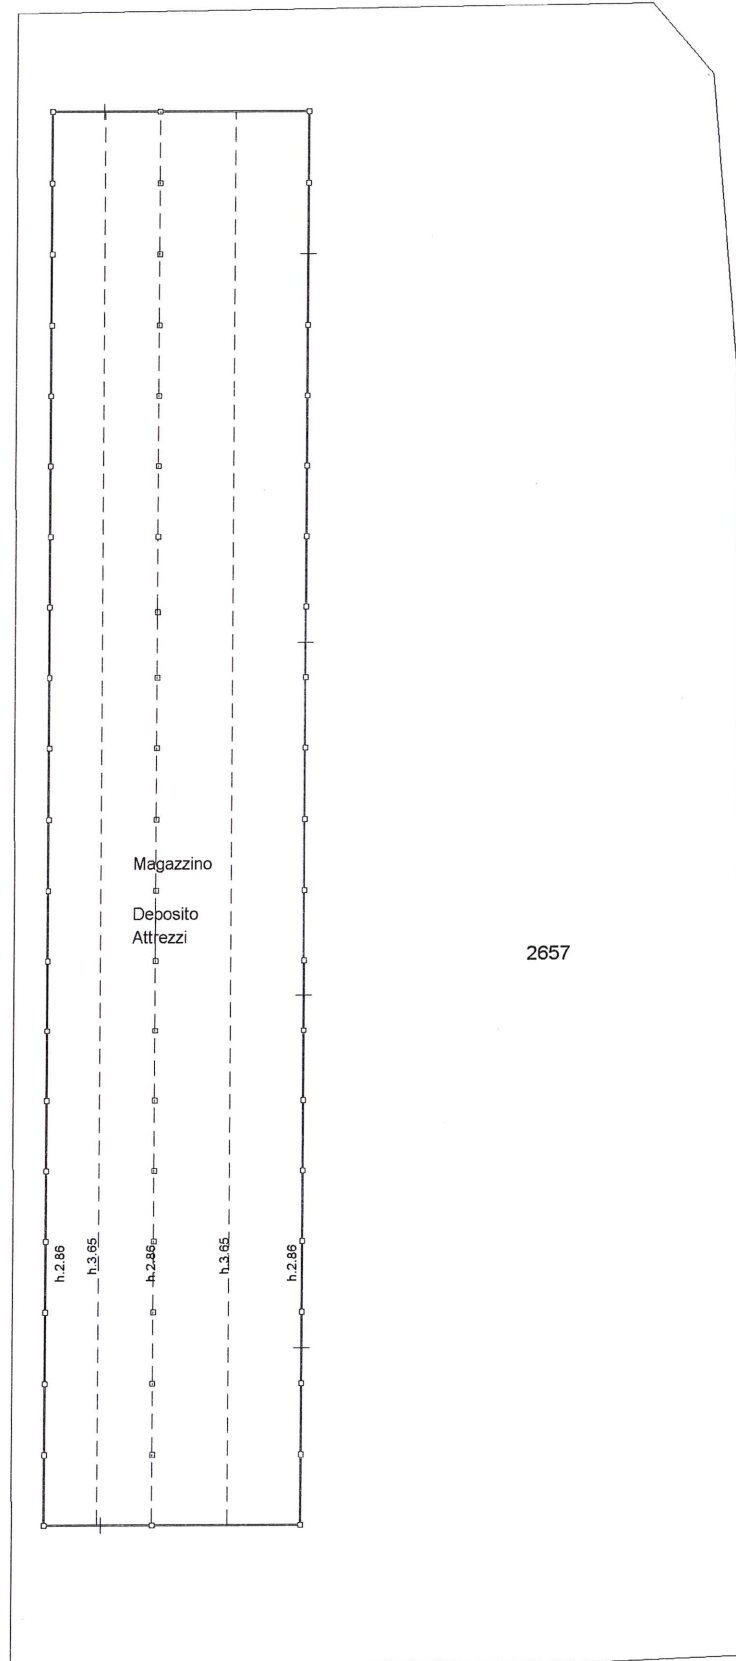

Ultima planimetria in atti

**Agenzia delle Entrate
CATASTO FABBRICATI
Ufficio Provinciale di
Perugia**

Dichiarazione protocollo n. **[redacted]** del 12/08/2019

Planimetria di u.i.u. in Comune di Castiglione Del Lago

Localita' Cascina

civ. SN

Identificativi Catastali:

Sezione:

Foglio: 74

Particella: 881

Subalterno:

Compilata da:

Iscritto all'albo:
Geometri

Prov. Perugia

Scheda n. 1

Scala 1:100



PIANO TERRA

