

**Agenzia del Territorio
CATASTO FABBRICATI
Ufficio Provinciale di
Rimini**

Dichiarazione protocollo n. RN0115827 del 05/12/2006

Planimetria di u.i.u. in Comune di Monte Colombo

Via Provinciale Conca

civ.

Identificativi Catastali:

Sezione:
Foglio: 13
Particella: 115
Subalterno: 55


Compilata da:
Mazzotti Michele
Iscritto all'albo:
Geometri

Prov. Rimini

N. 1397

Scheda n. 1

Scala 1:200

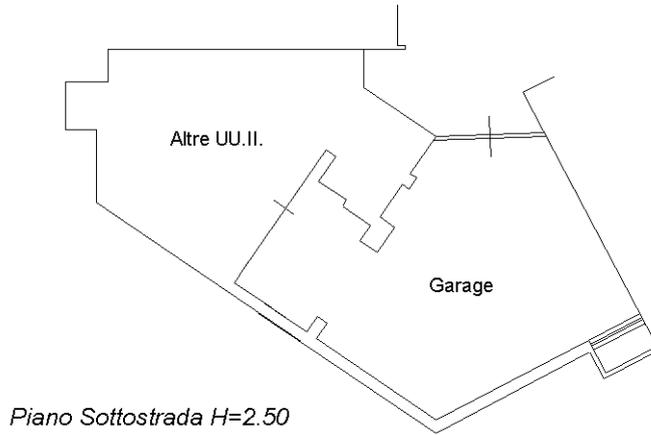

Ultima planimetria in atti