


LOCALE COMMERCIALE

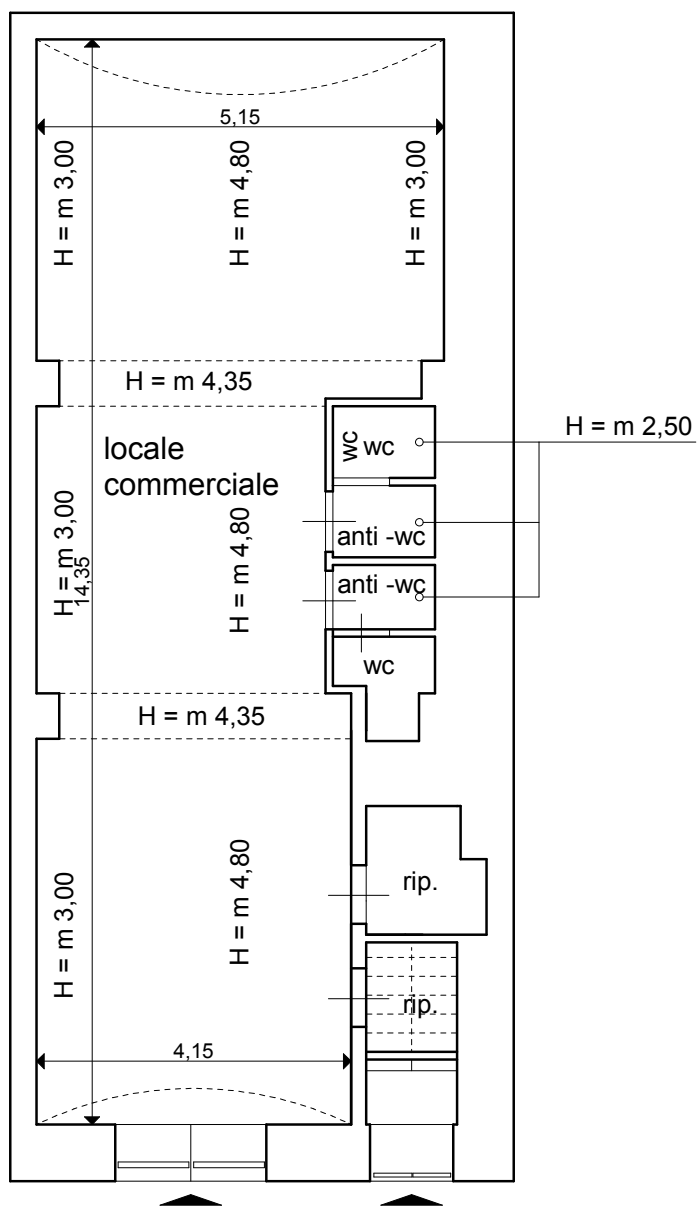

VIA A. DE GASPERI


SCALA 1:100

Giovanna Cannone *ingegnere*
via Vittoria n° 23 - 76123 Andria (BT)
cell.: 328.6869844
e-mail: cannone.giovanna@alice.it - pec.: giovanna.cannone@ingpec.eu



PRIMO PIANO

VIA R.N. DE GIOIOSA

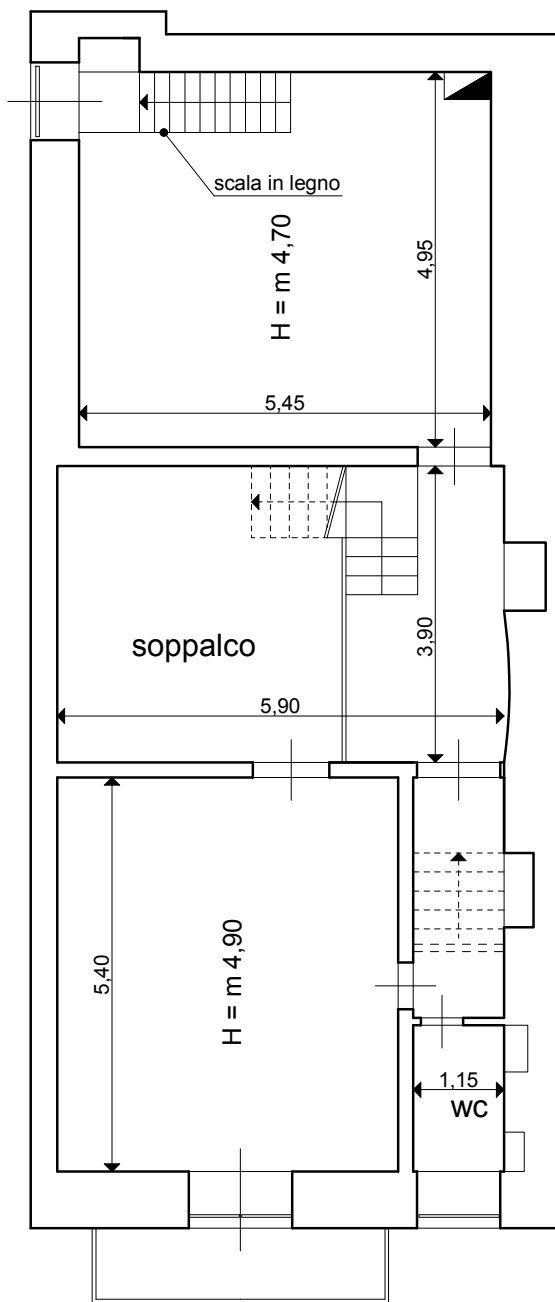


VIA A. DE GASPERI

SCALA 1:100

Giovanna Cannone *ingegnere*
via Vittoria n° 23 - 76123 Andria (BT)
cell.: 328.6869844
e-mail: cannone.giovanna@alice.it - pec.: giovanna.cannone@ingpec.eu



SECONDO PIANO

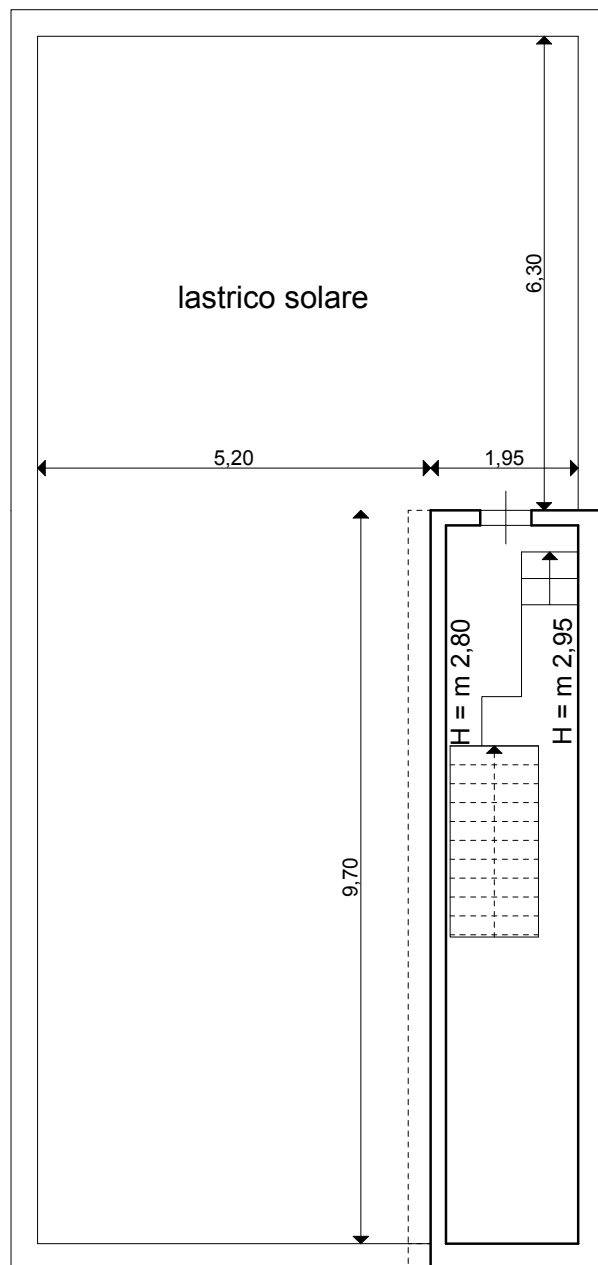

VIA A. DE GASPERI

SCALA 1:100

Giovanna Cannone *ingegnere*
via Vittoria n° 23 - 76123 Andria (BT)
cell.: 328.6869844
e-mail: cannone.giovanna@alice.it - pec.: giovanna.cannone@ingpec.eu

