



**Agenzia delle Entrate  
CATASTO FABBRICATI  
Ufficio Provinciale di  
Rimini**

ELABORATO PLANIMETRICO	
Compilato da: Ringucci Alan	
Iscritto all'albo: Geometri	
Prov. Rimini	N. 1437

Comune di Morciano Di Romagna	Protocollo n. RN0035724 del 28/06/2018
Sezione: Foglio: 2 Particella: 83	Tipo Mappale n. del

Dimostrazione grafica dei subalterni Scala 1 : 200

**PIANO TERRA**

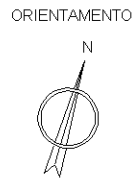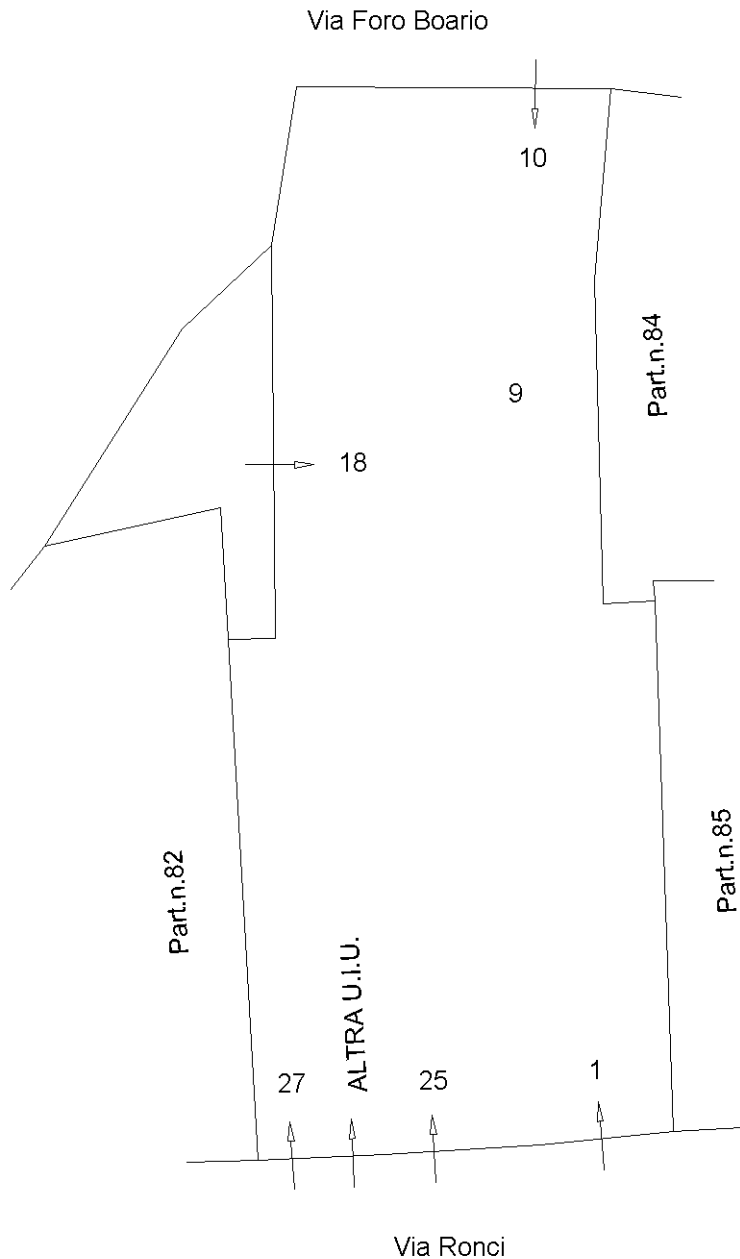

Ultima planimetria in atti

Elaborato Planimetrico - Catasto dei Fabbricati - Situazione al 26/03/2024 - Comune di MORCIANO DI ROMAGNA(F715) - < Foglio 2 Particella 83 >