



STUDIO TECNICO GEOM. BACCINO MARCO
Via Saredo n° 55R - 17100 Savona
Tel. - Fax. 019.8386452 e-mail: studio.baccino@gmail.com

RG Fall. 65/2014 Loremax srl - CORPO A


Comune di Alassio - rappresentazione in scala 1/100

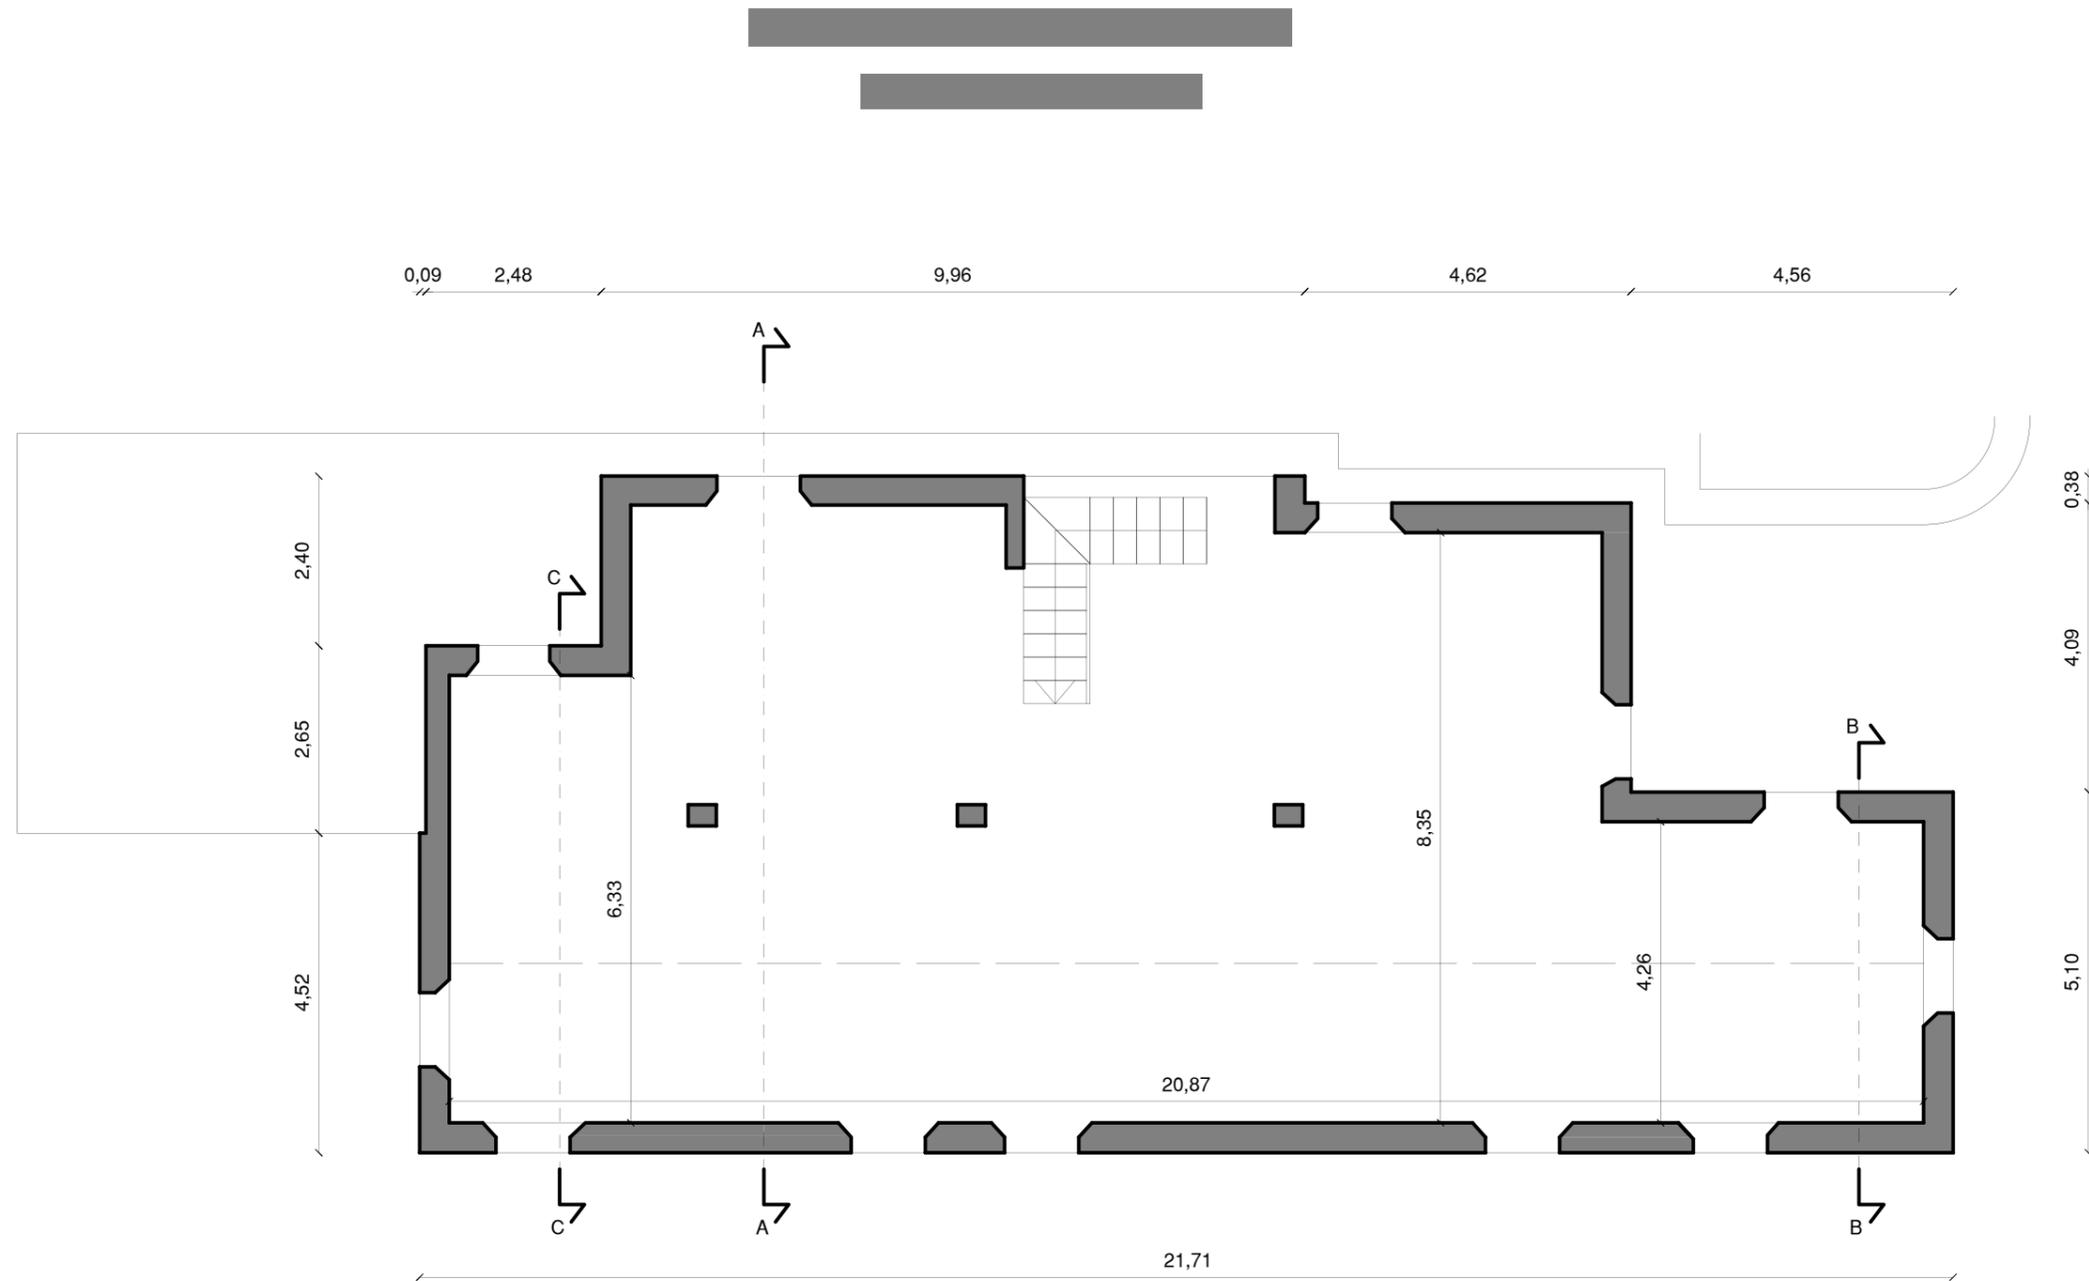

STUDIO TECNICO GEOM. BACCINO MARCO Via Saredo n° 55R - 17100 Savona Tel. - Fax. 019.8386452 e-mail: studio.baccino@gmail.com
RG Fall. 65/2014 Loremax srl - CORPO A
Comune di Alassio - rappresentazione in scala 1/100

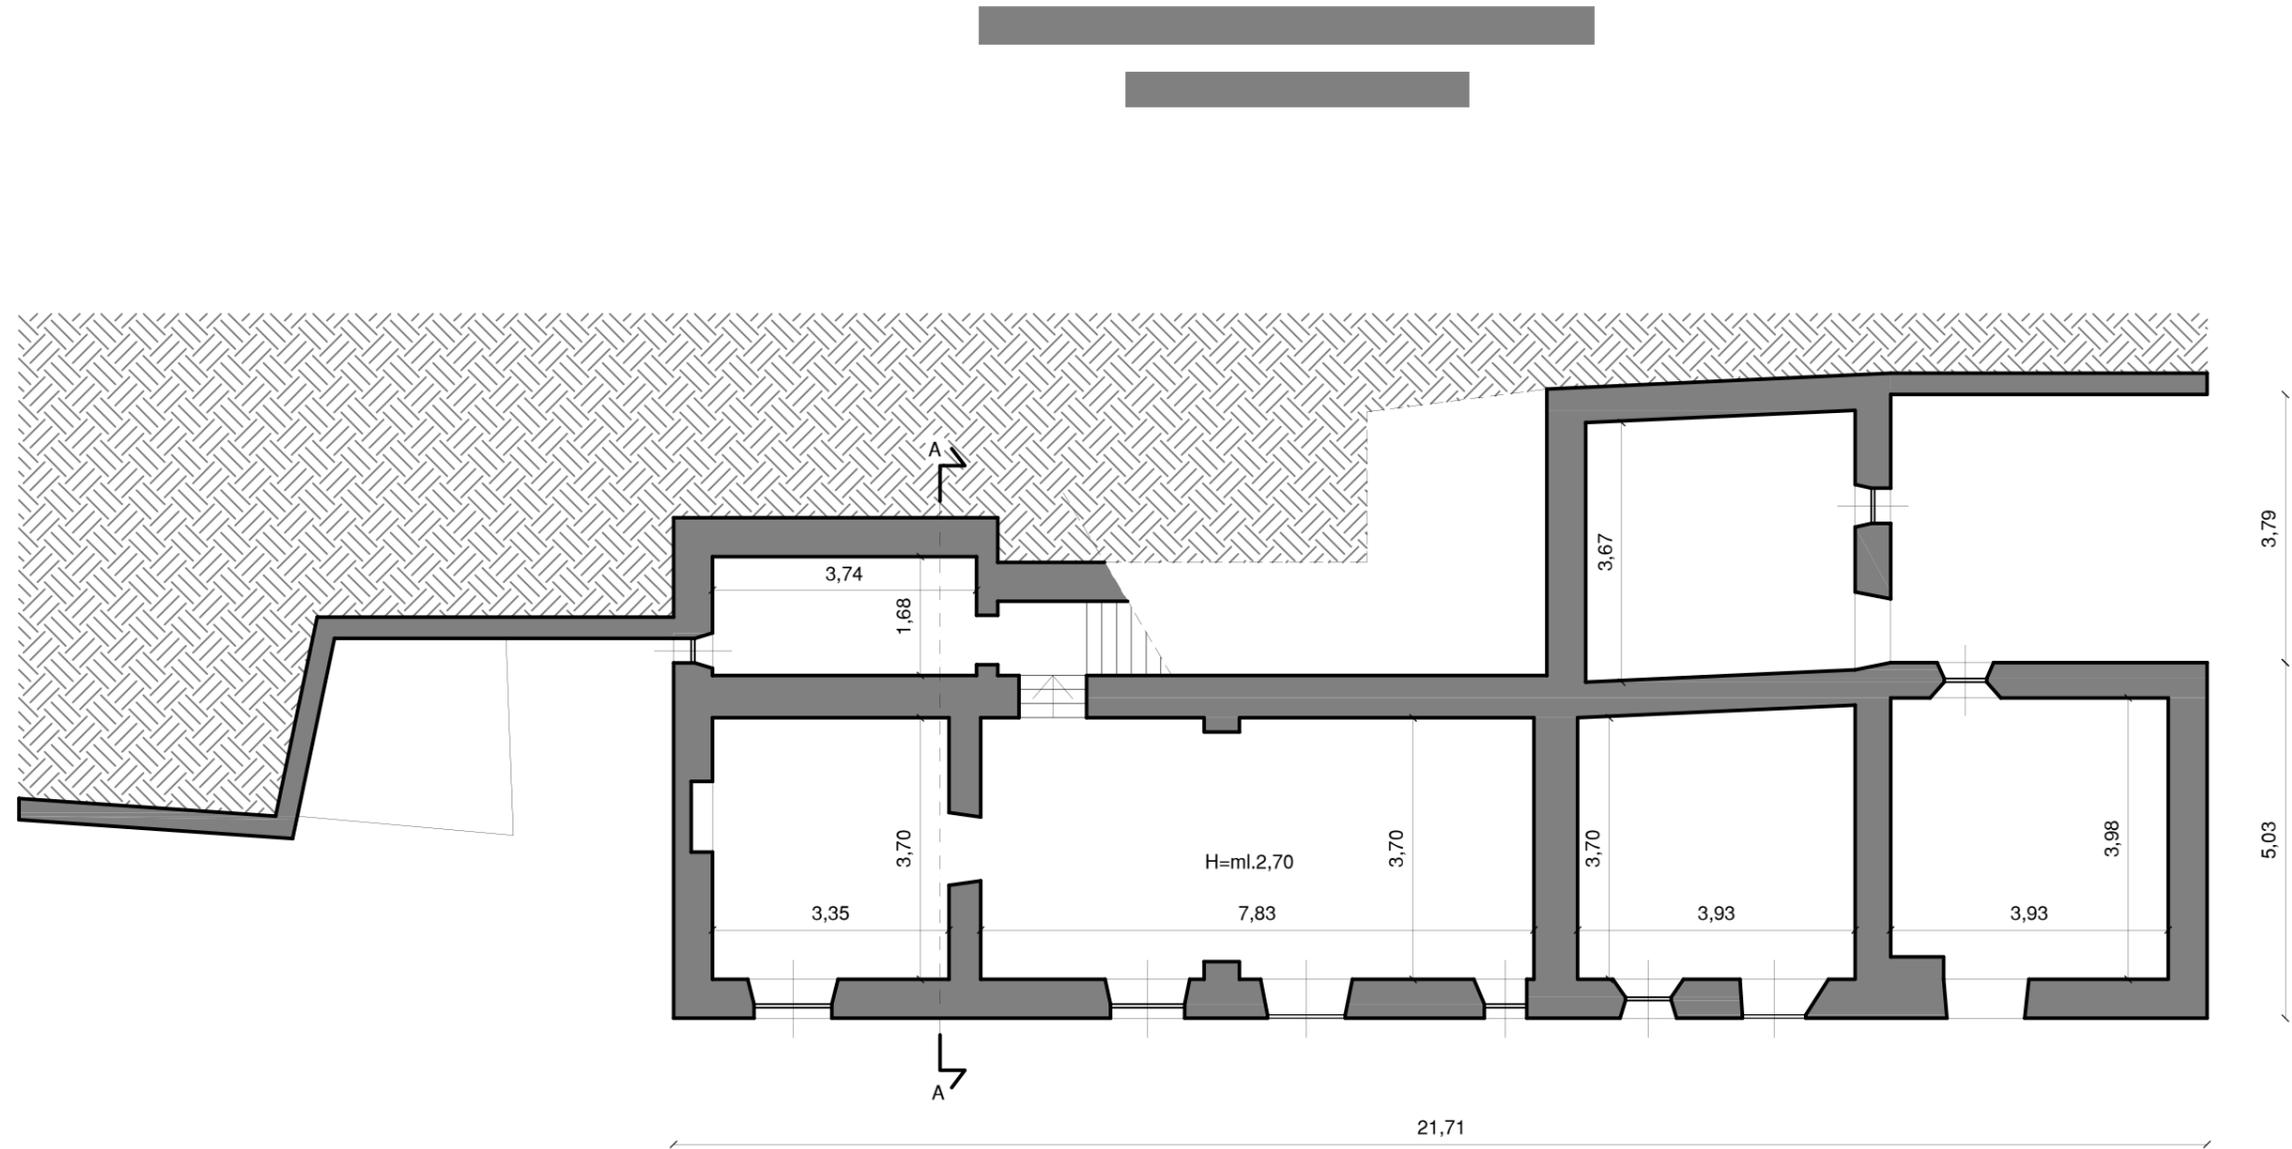


STUDIO TECNICO GEOM. BACCINO MARCO Via Saredo n° 55R - 17100 Savona Tel. - Fax. 019.8386452 e-mail: studio.baccino@gmail.com
RG Fall. 65/2014 Loremax srl - CORPO A
Comune di Alassio - rappresentazione in scala 1/100

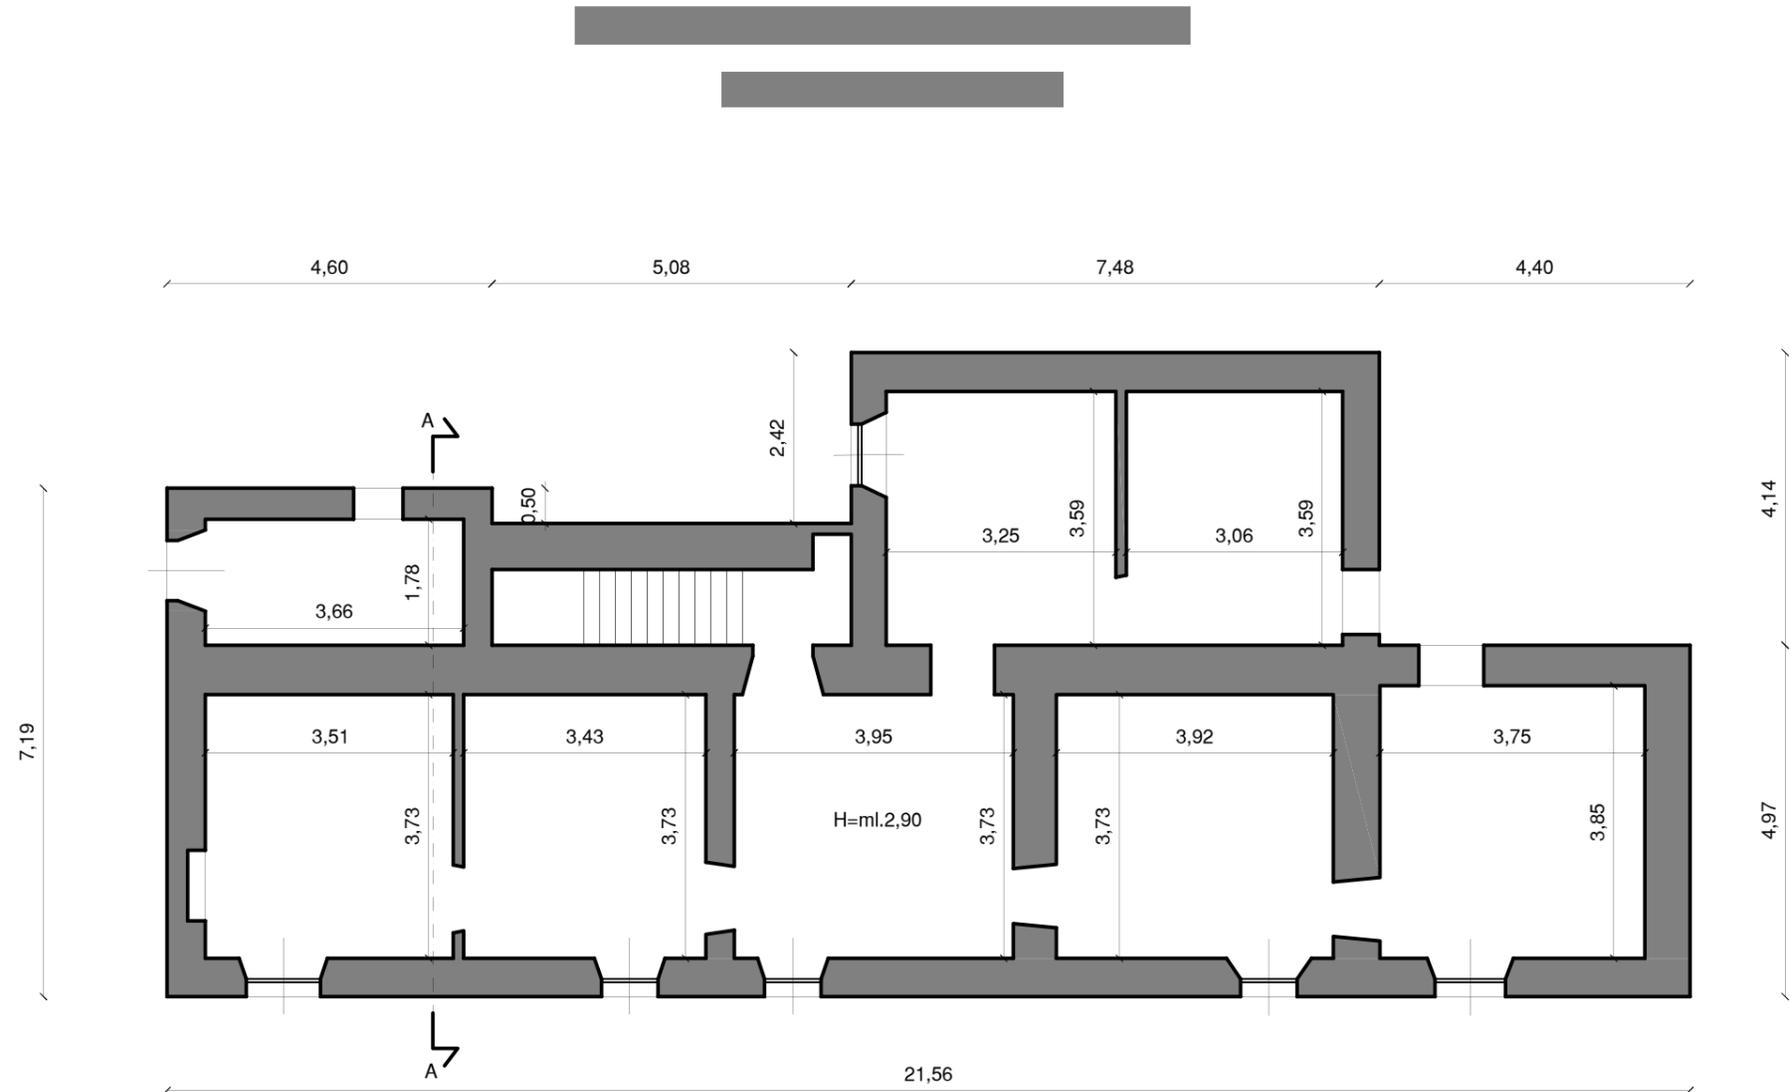

STUDIO TECNICO GEOM. BACCINO MARCO
Via Saredo n° 55R - 17100 Savona
Tel. - Fax. 019.8386452 e-mail: studio.baccino@gmail.com

RG Fall. 65/2014 Loremax srl - CORPO A

Comune di Alassio - rappresentazione in scala 1/100

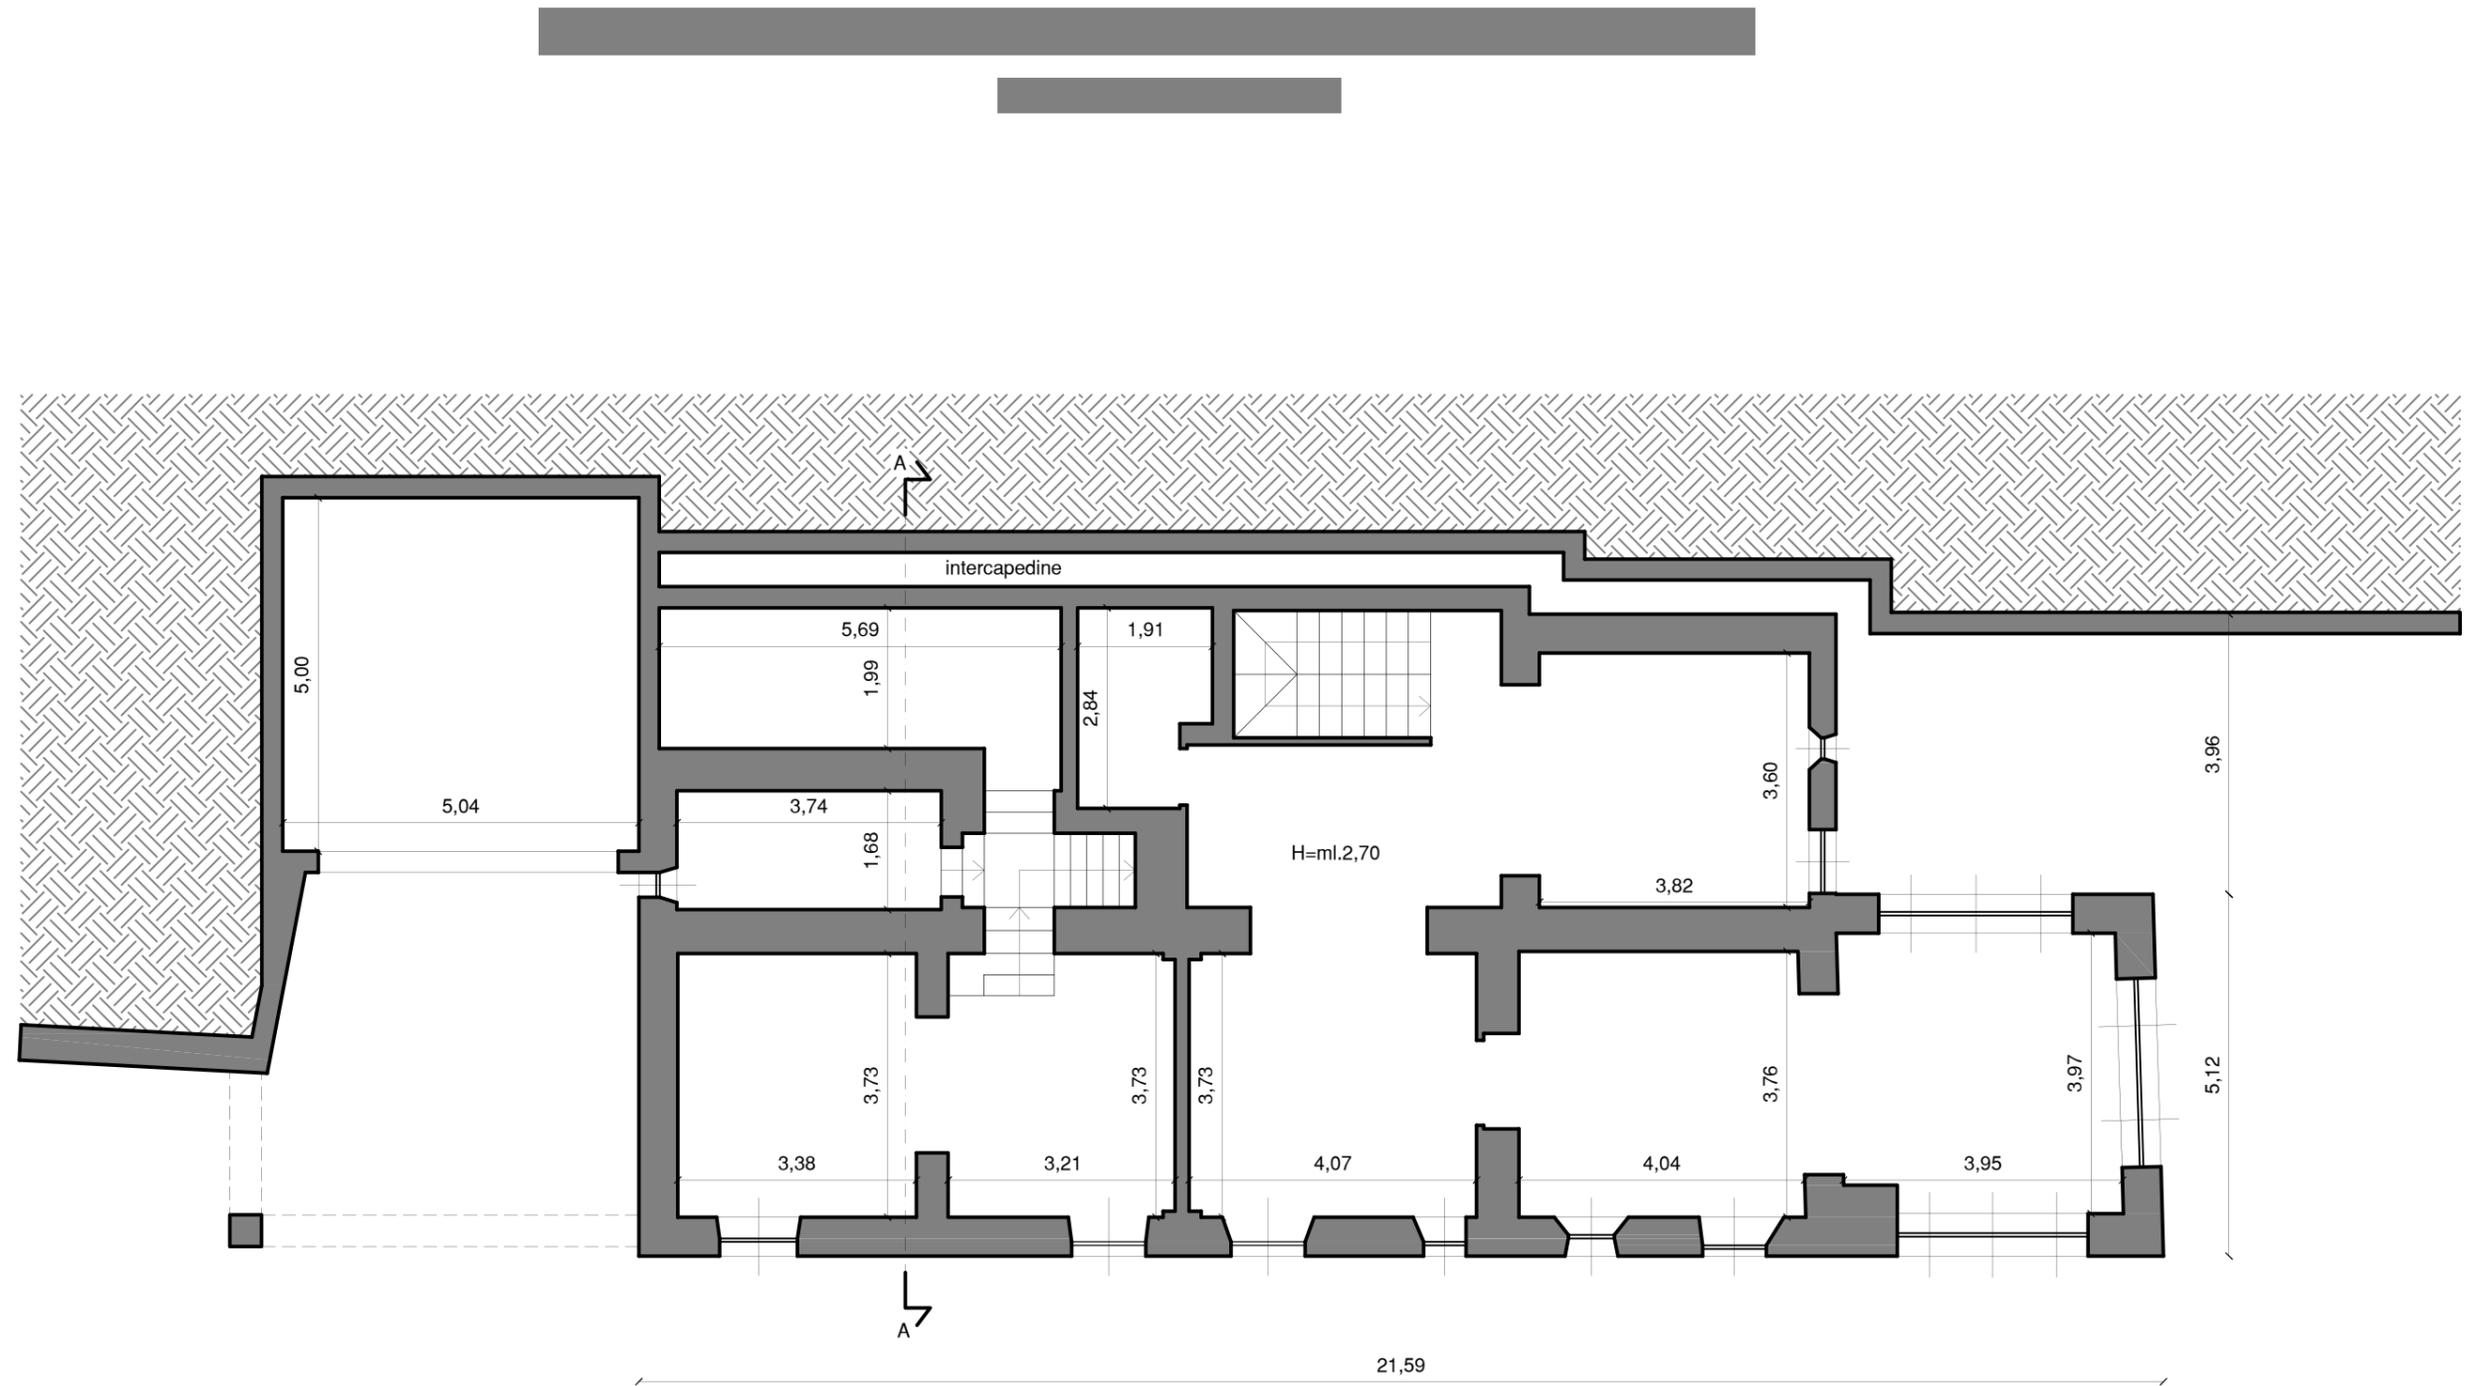

STUDIO TECNICO GEOM. BACCINO MARCO
Via Saredo n° 55R - 17100 Savona
Tel. - Fax. 019.8386452 e-mail: studio.baccino@gmail.com

RG Fall. 65/2014 Loremax srl - CORPO A


Comune di Alassio - rappresentazione in scala 1/100



STUDIO TECNICO GEOM. BACCINO MARCO
Via Saredo n° 55R - 17100 Savona
Tel. - Fax. 019.8386452 e-mail: studio.baccino@gmail.com

RG Fall. 65/2014 Loremax srl - CORPO A


Comune di Alassio - rappresentazione in scala 1/100

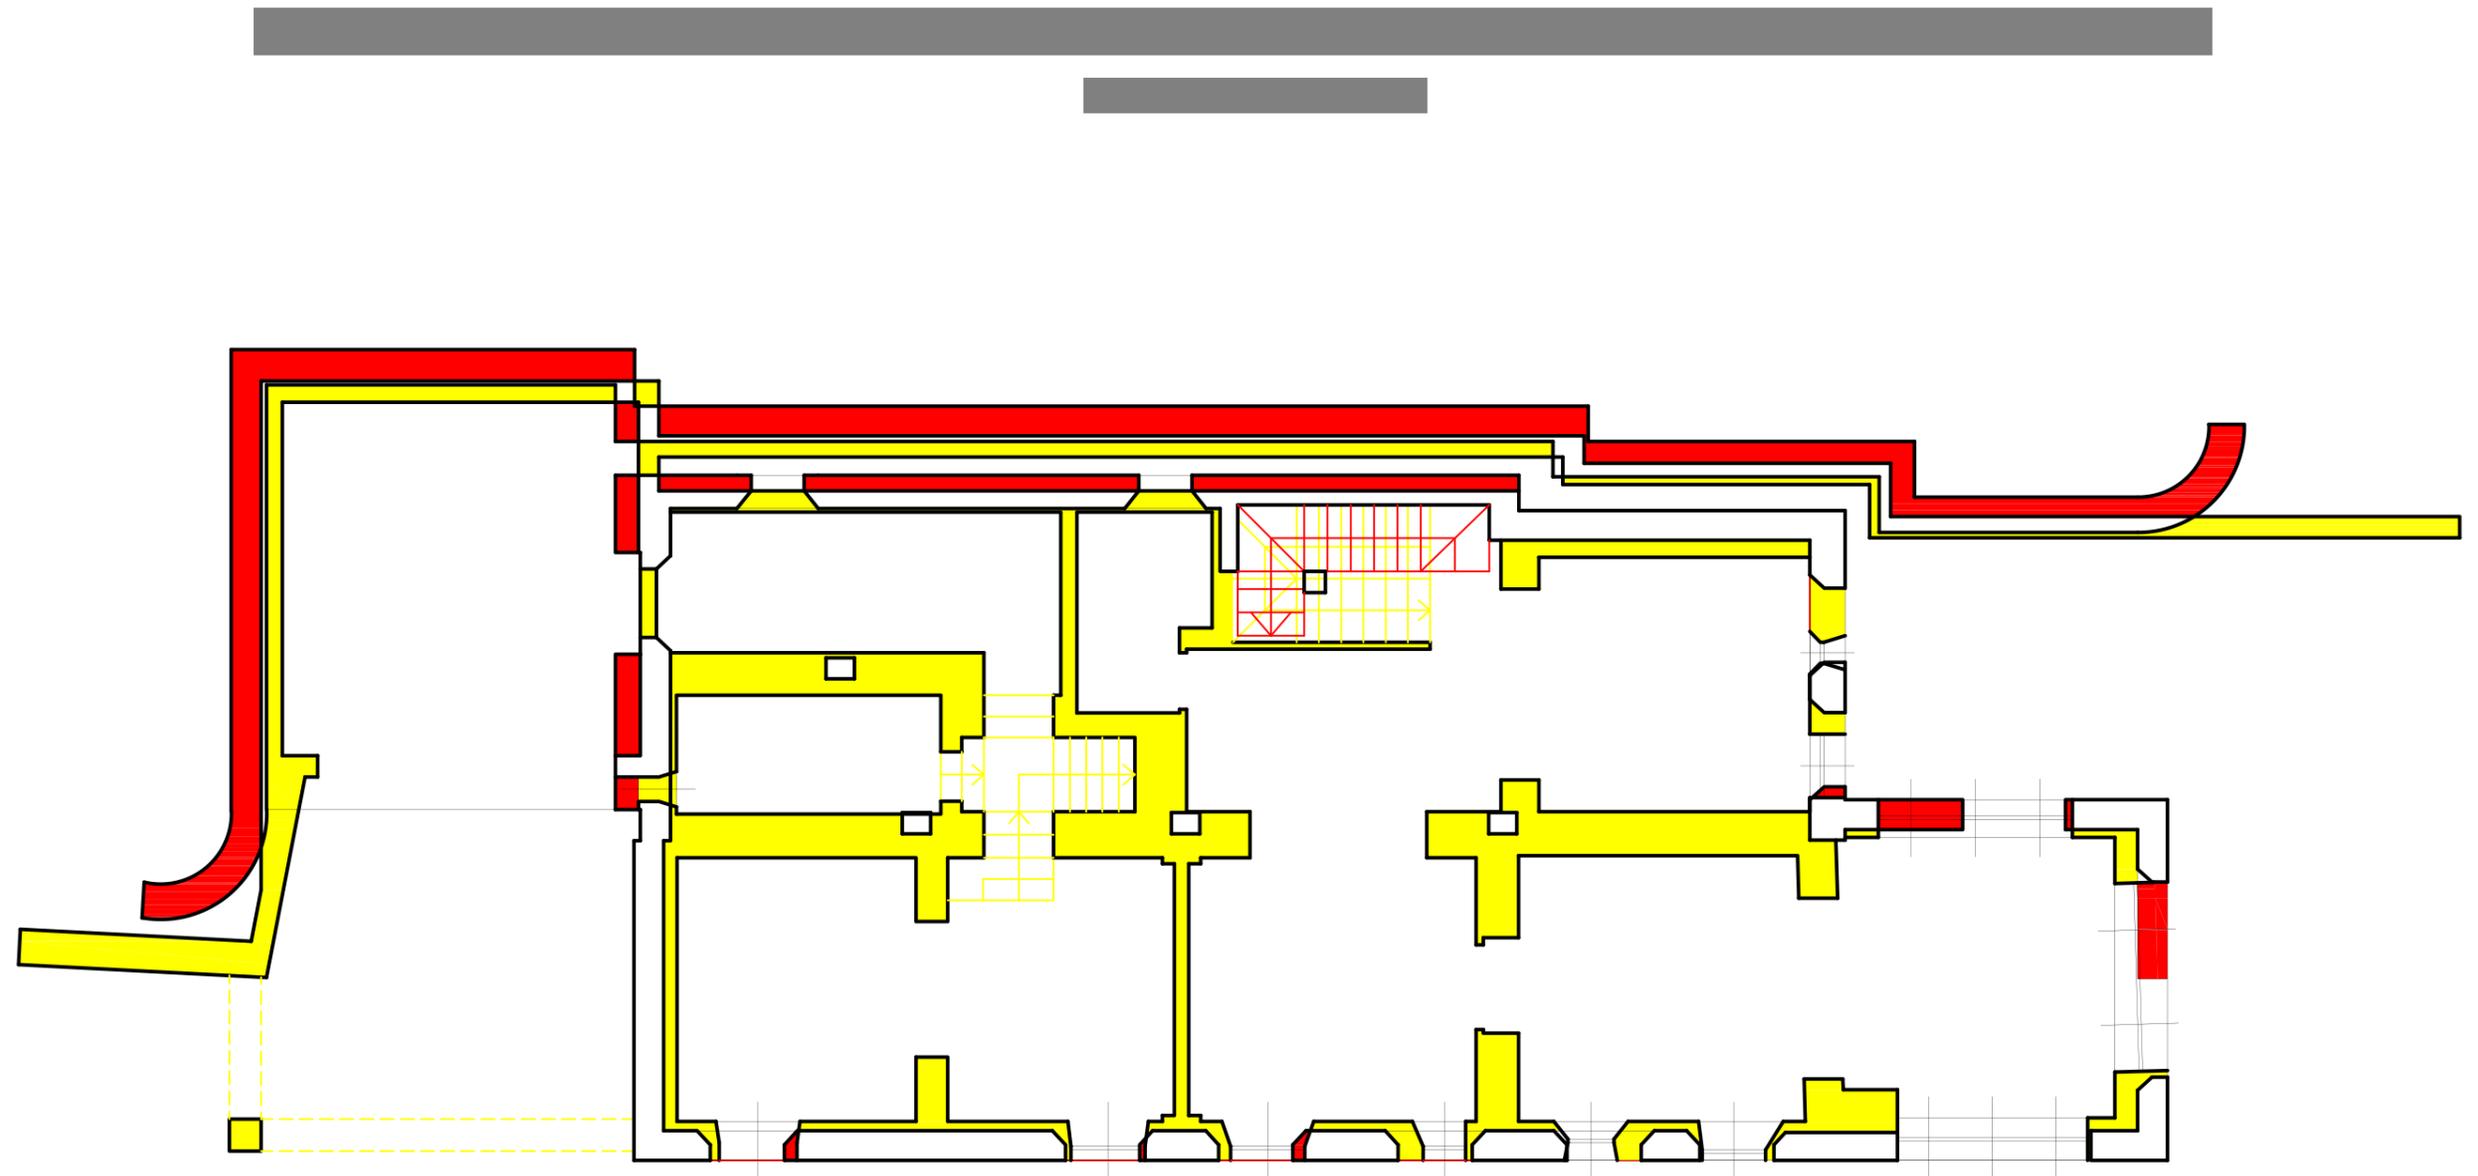

-  COSTRUZIONE
-  DEMOLIZIONE




STUDIO TECNICO GEOM. BACCINO MARCO Via Saredo n° 55R - 17100 Savona Tel. - Fax. 019.8386452 e-mail: studio.baccino@gmail.com
RG Fall. 65/2014 Loremax srl - CORPO A
Comune di Alassio - rappresentazione in scala 1/100

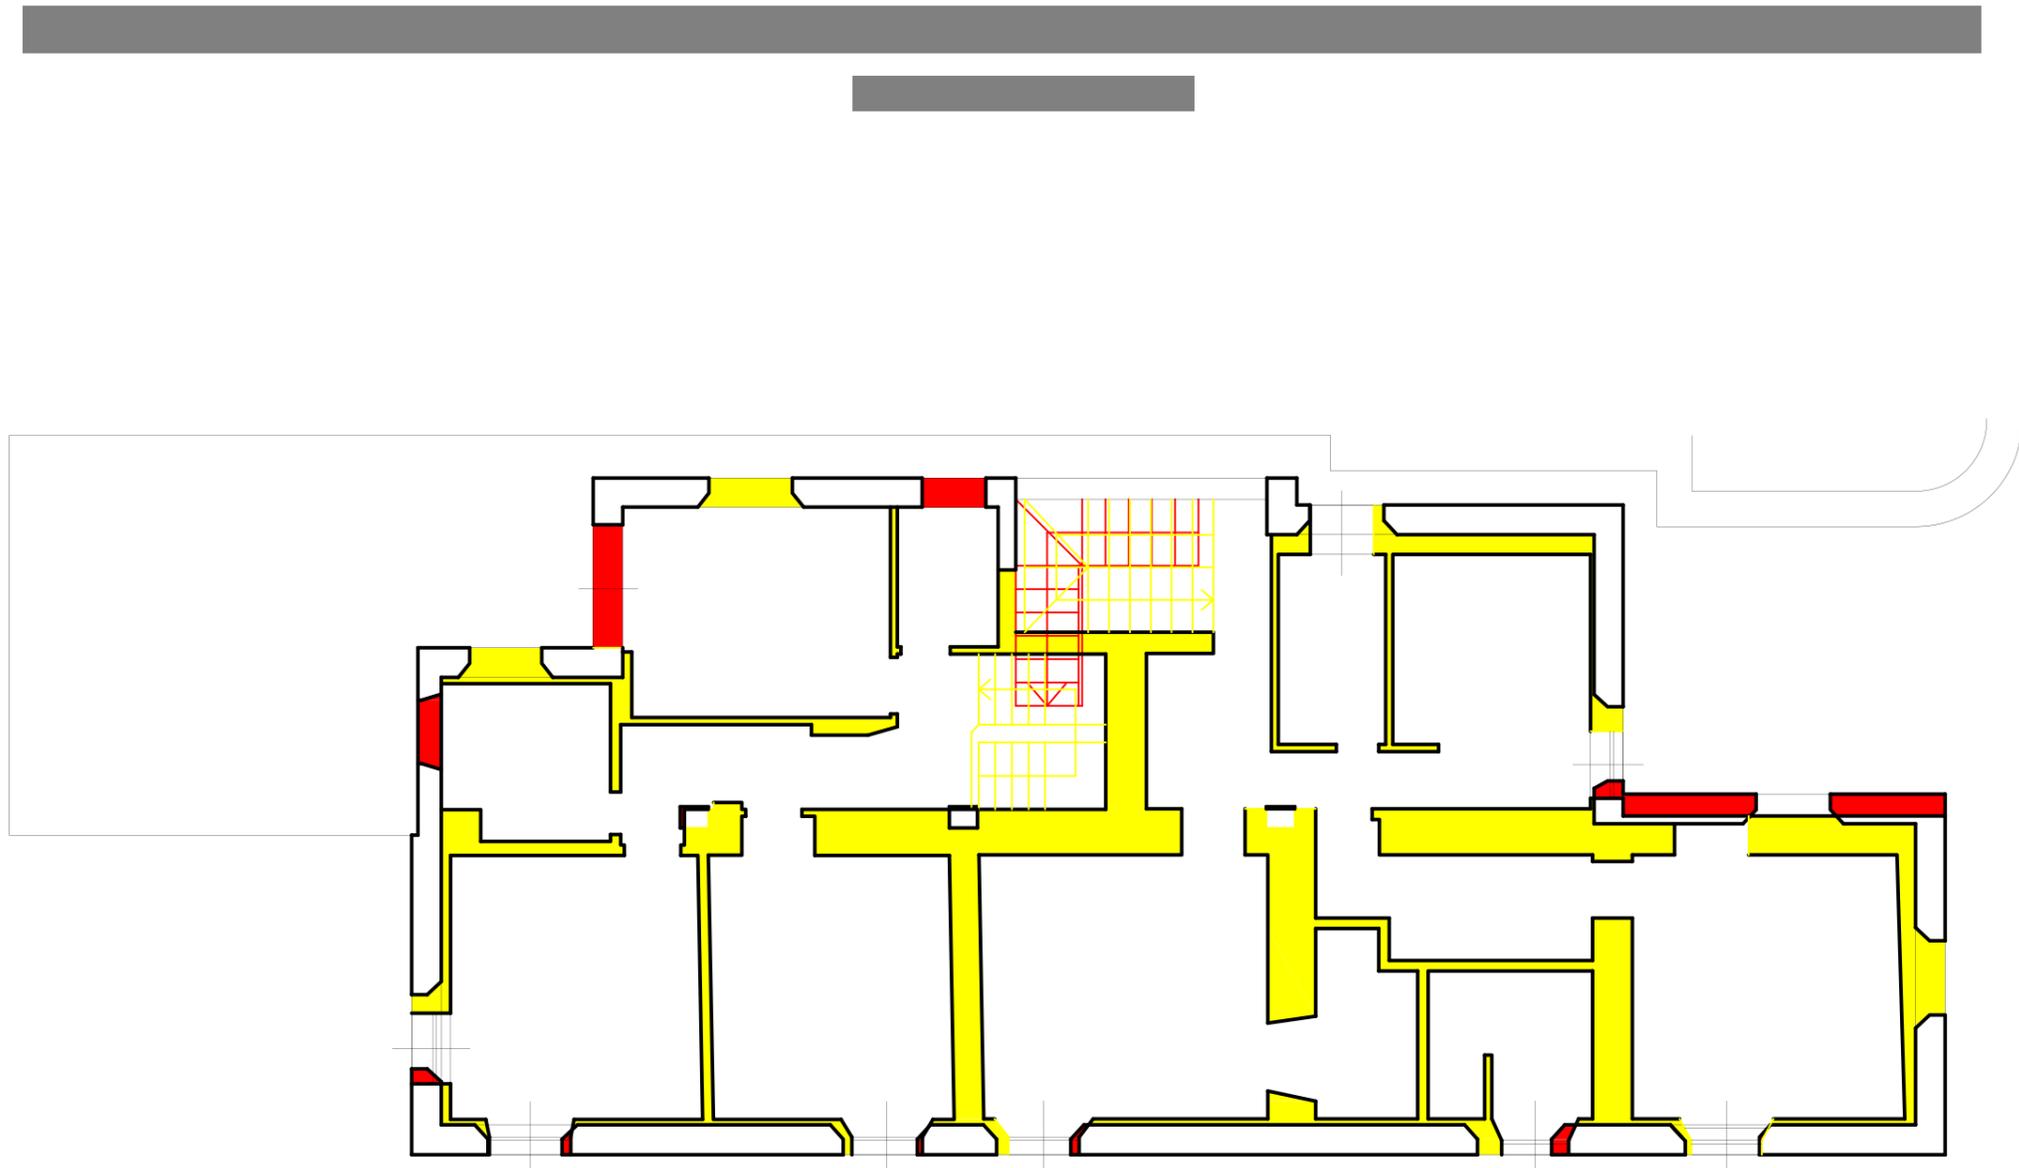

-  COSTRUZIONE
-  DEMOLIZIONE

STUDIO TECNICO GEOM. BACCINO MARCO Via Saredo n° 55R - 17100 Savona Tel. - Fax. 019.8386452 e-mail: studio.baccino@gmail.com
RG Fall. 65/2014 Loremax srl - CORPO A
Comune di Alassio - rappresentazione in scala 1/100




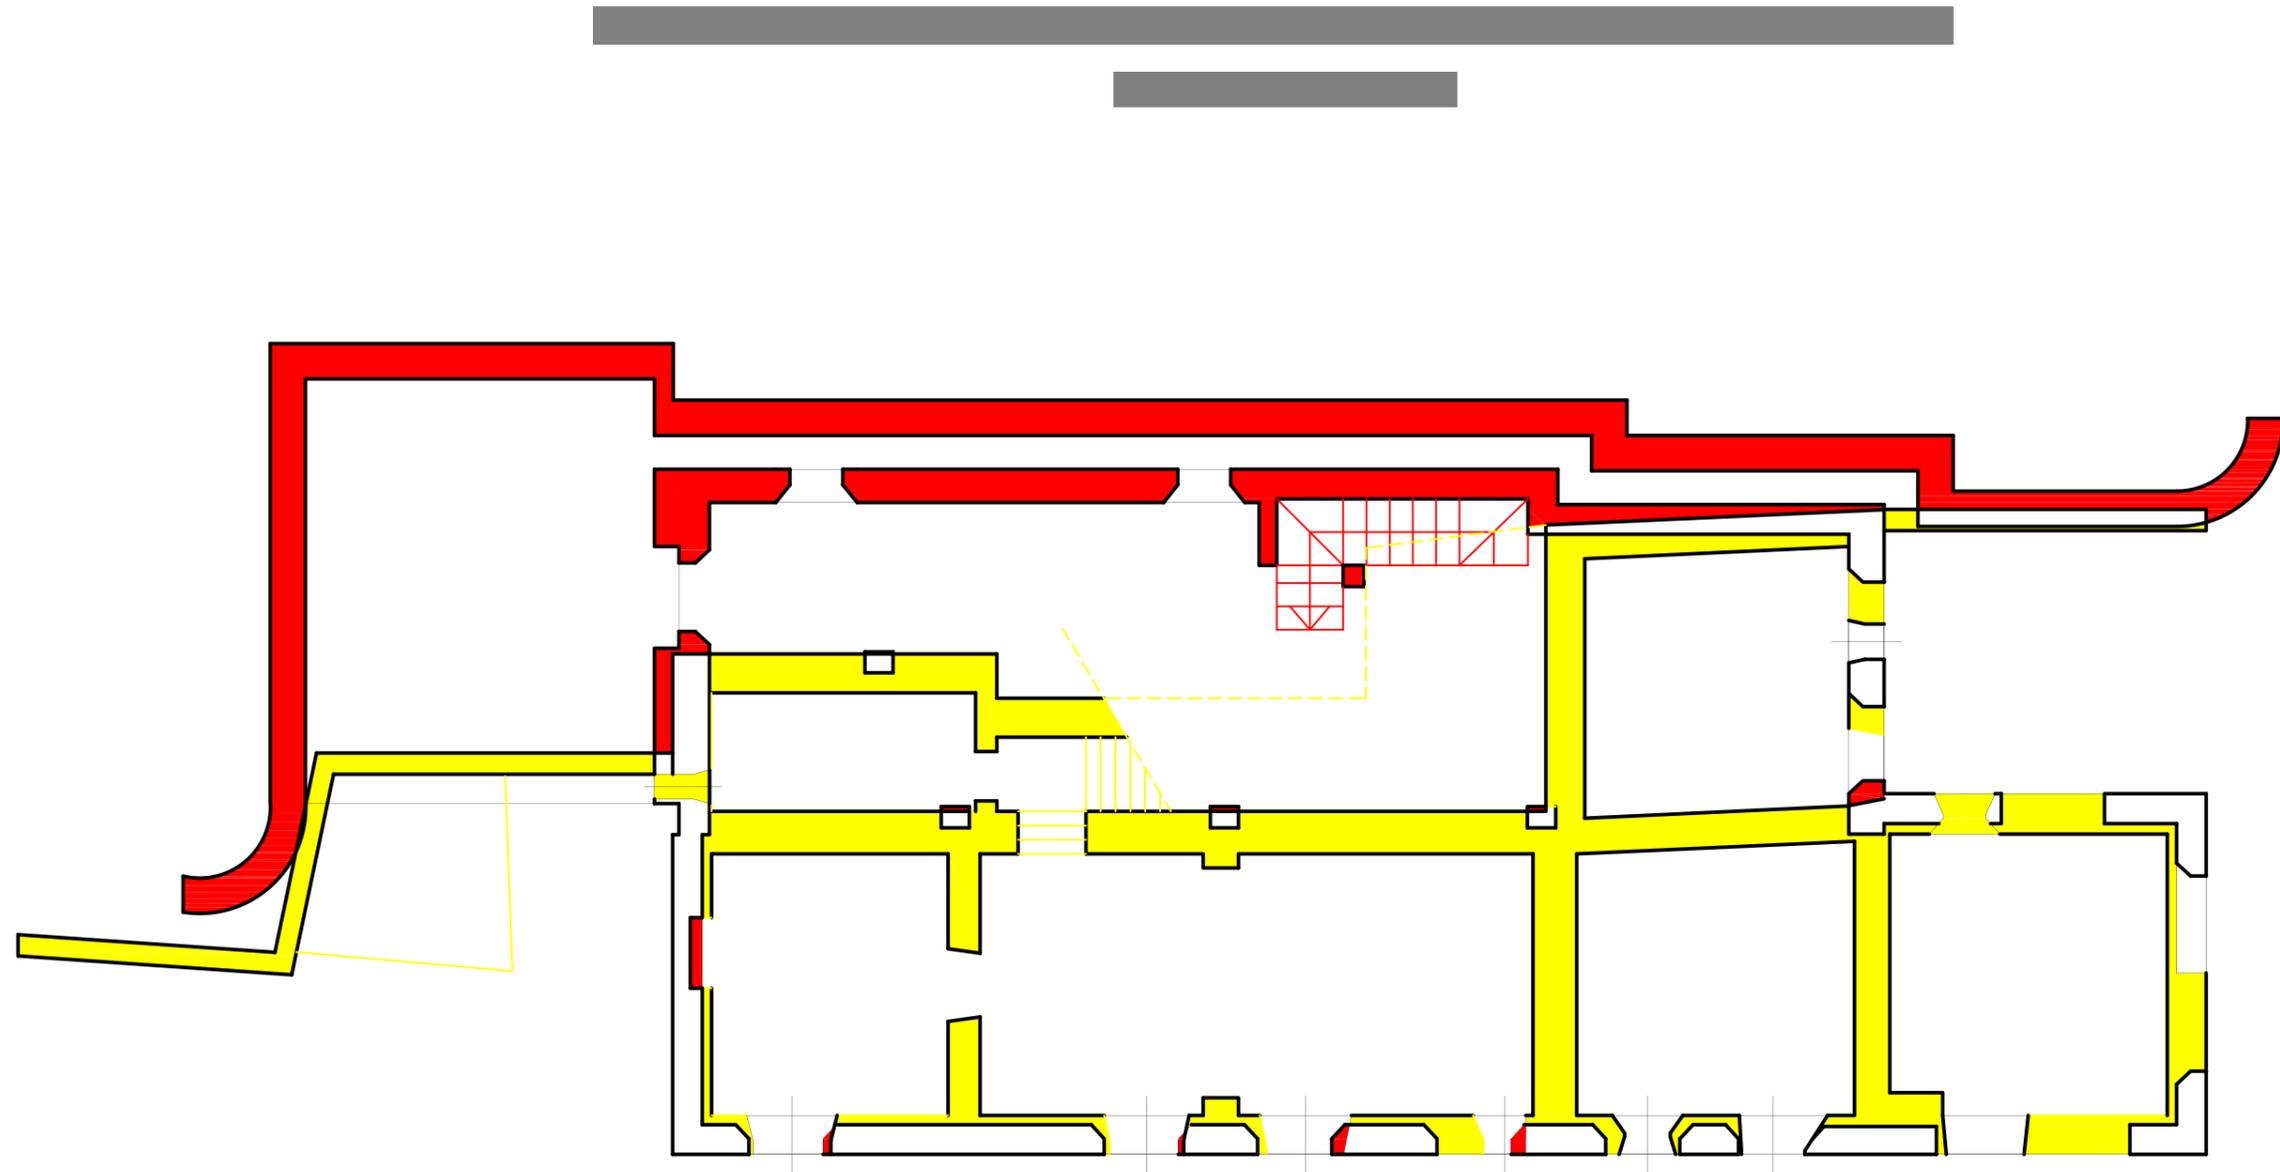

-  COSTRUZIONE
-  DEMOLIZIONE

STUDIO TECNICO GEOM. BACCINO MARCO Via Saredo n° 55R - 17100 Savona Tel. - Fax. 019.8386452 e-mail: studio.baccino@gmail.com
RG Fall. 65/2014 Loremax srl - CORPO A
Comune di Alassio - rappresentazione in scala 1/100



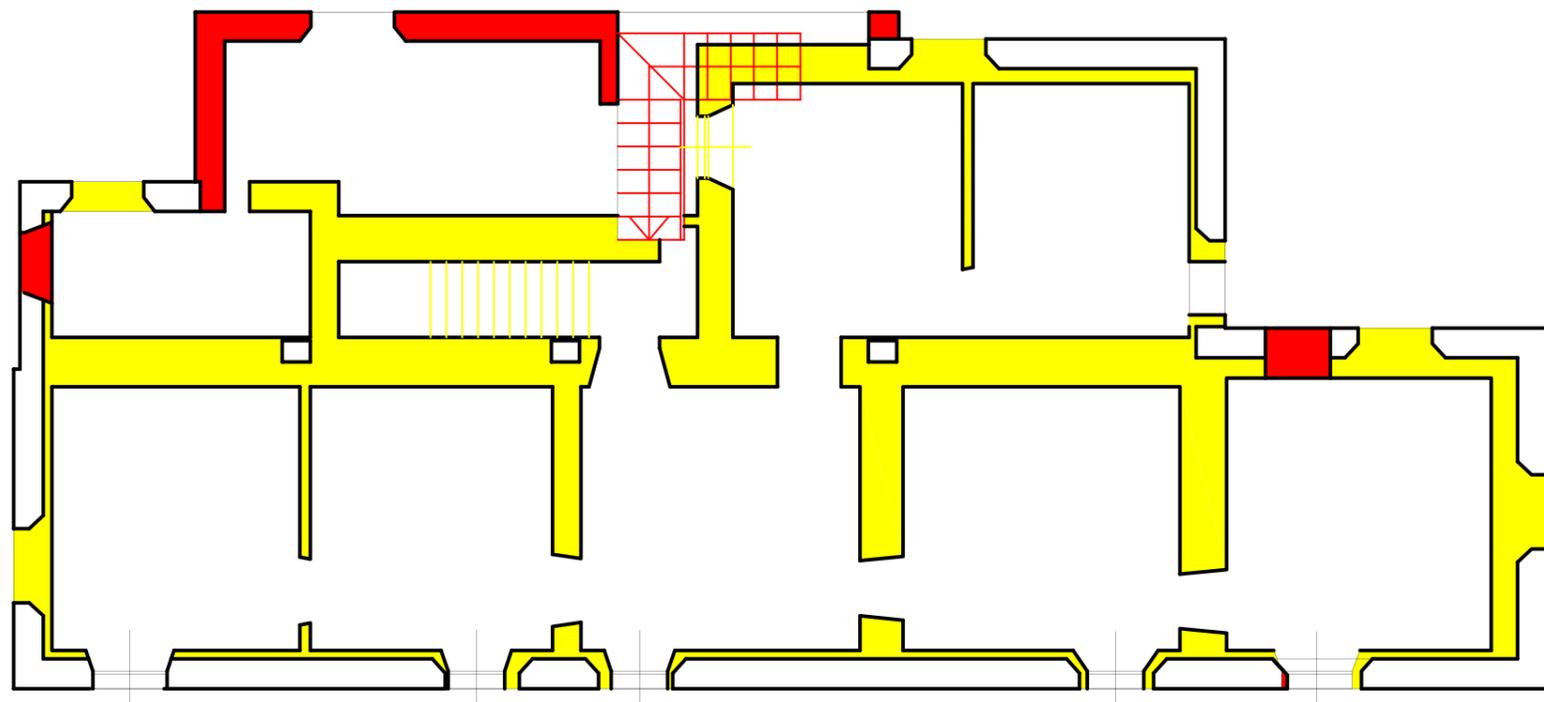


-  COSTRUZIONE
-  DEMOLIZIONE

STUDIO TECNICO GEOM. BACCINO MARCO Via Saredo n° 55R - 17100 Savona Tel. - Fax. 019.8386452 e-mail: studio.baccino@gmail.com
RG Fall. 65/2014 Loremax srl - CORPO A
Comune di Alassio - rappresentazione in scala 1/100







SEZIONE A-A

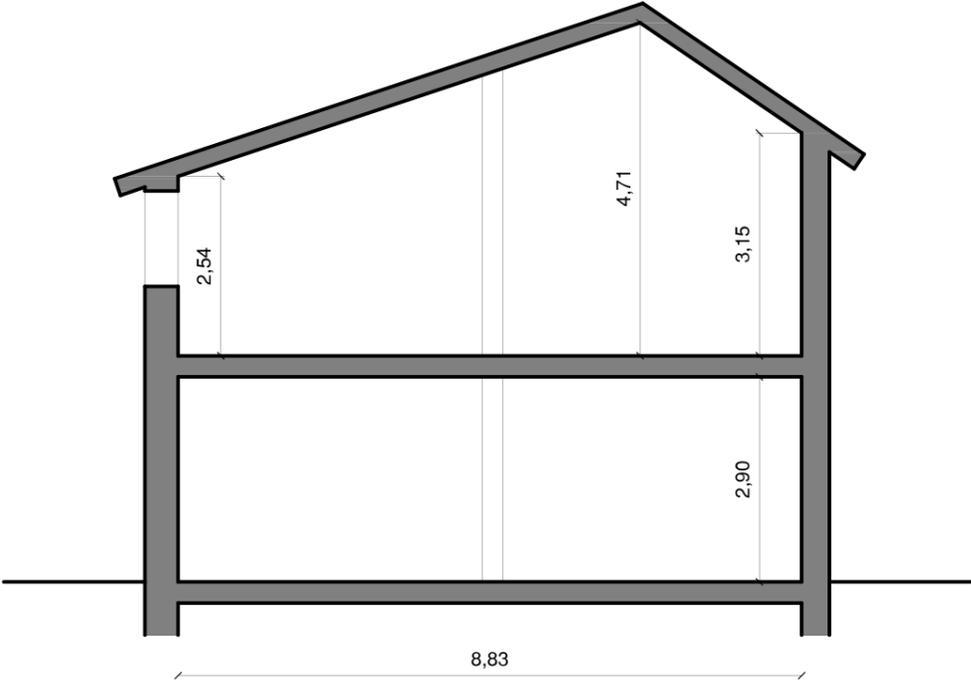


SEZIONE B-B

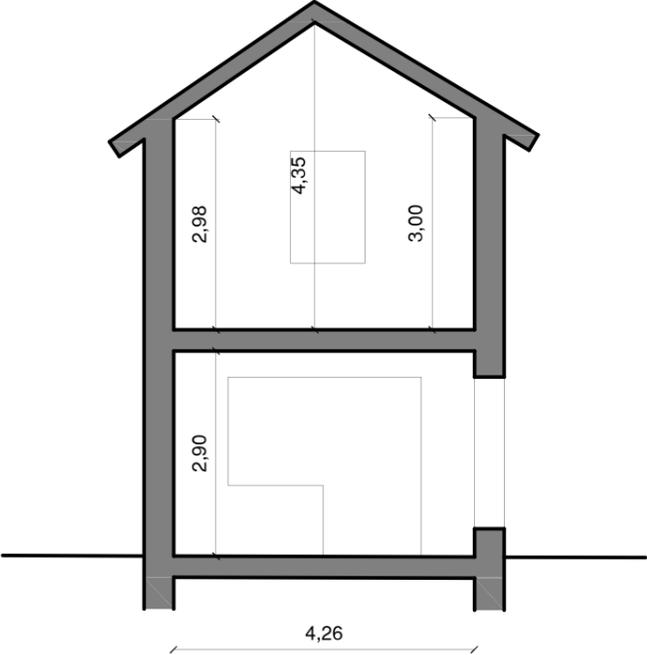


SEZIONE C-C

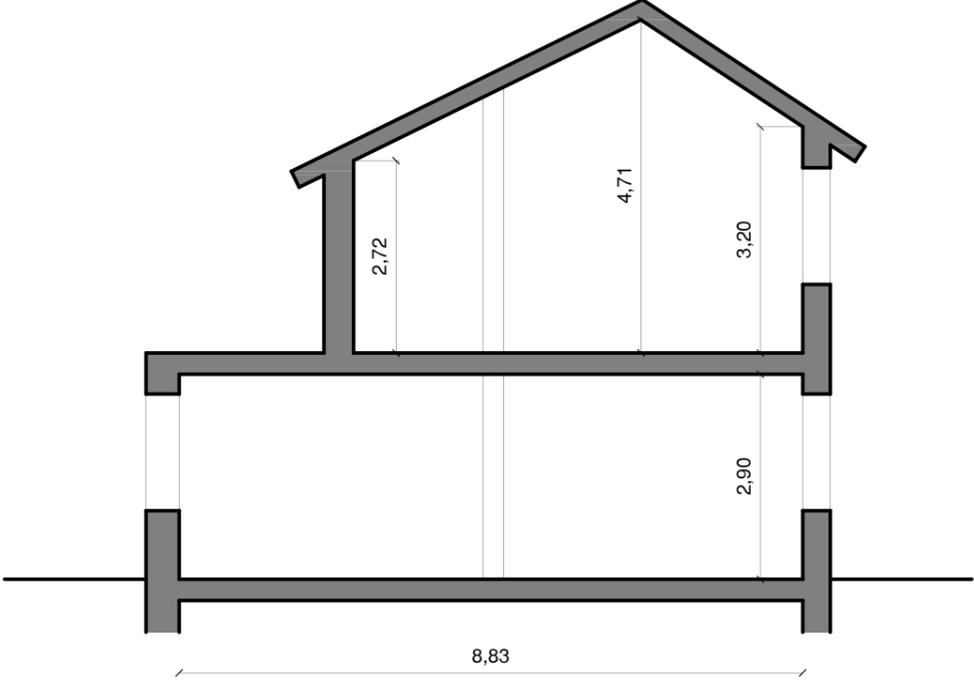


STUDIO TECNICO GEOM. BACCINO MARCO Via Saredo n° 55R - 17100 Savona Tel. - Fax. 019.8386452 e-mail: studio.baccino@gmail.com
RG Fall. 65/2014 Loremax srl - CORPO A
Comune di Alassio - rappresentazione in scala 1/100

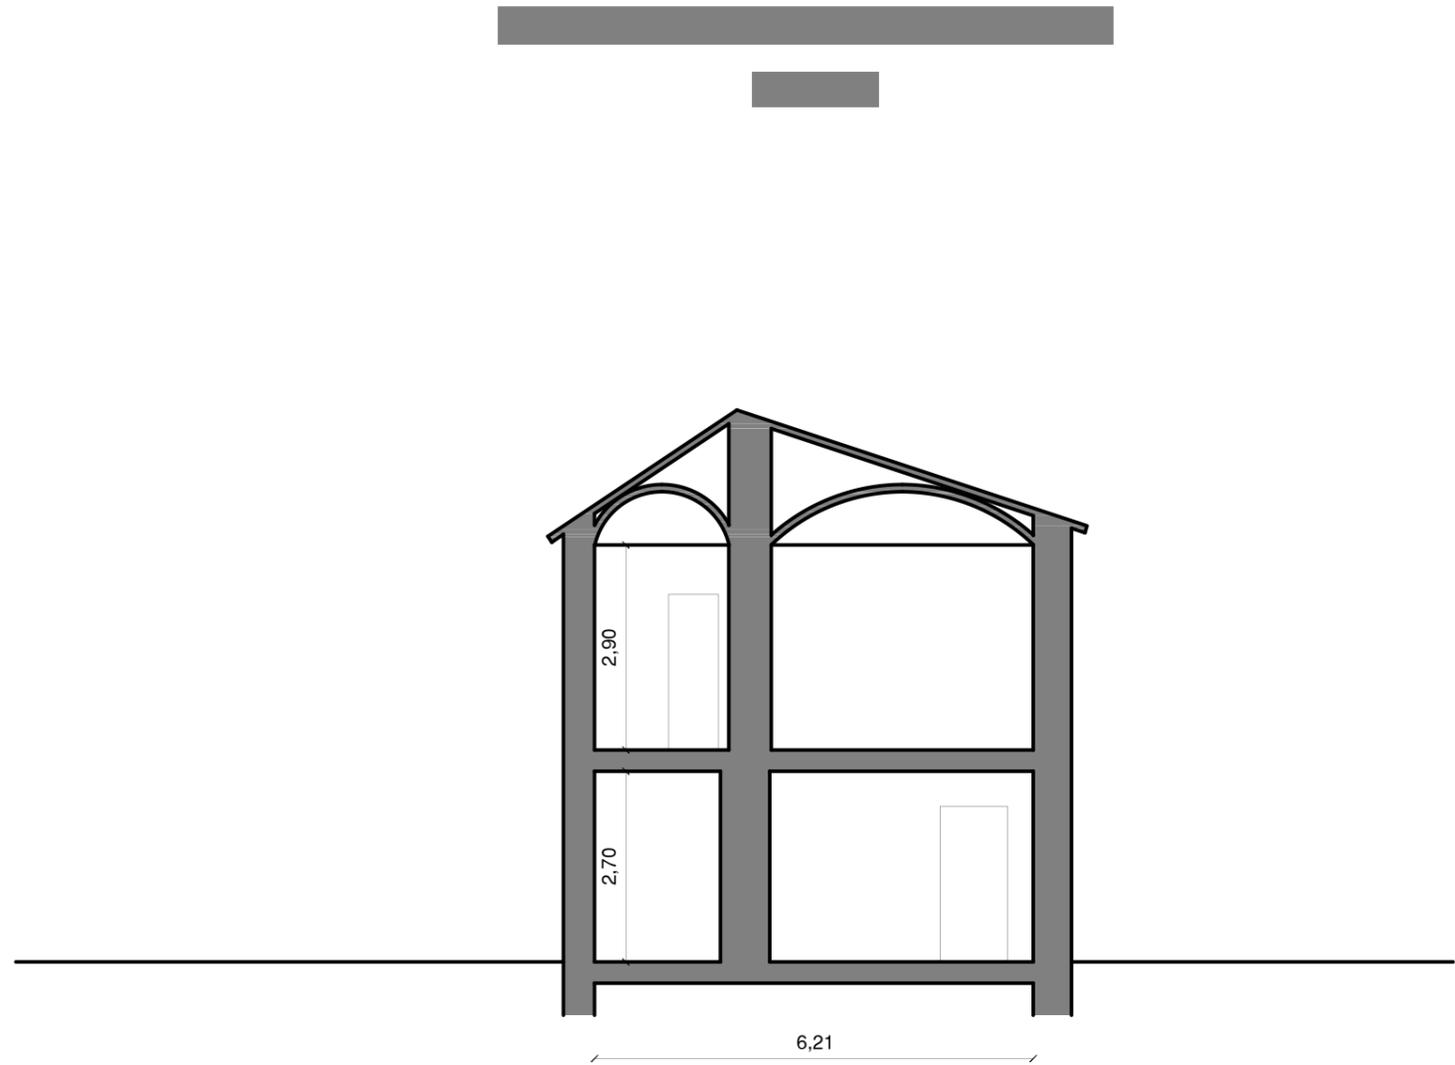

STUDIO TECNICO GEOM. BACCINO MARCO Via Saredo n° 55R - 17100 Savona Tel. - Fax. 019.8386452 e-mail: studio.baccino@gmail.com
RG Fall. 65/2014 Loremax srl - CORPO A
Comune di Alassio - rappresentazione in scala 1/100

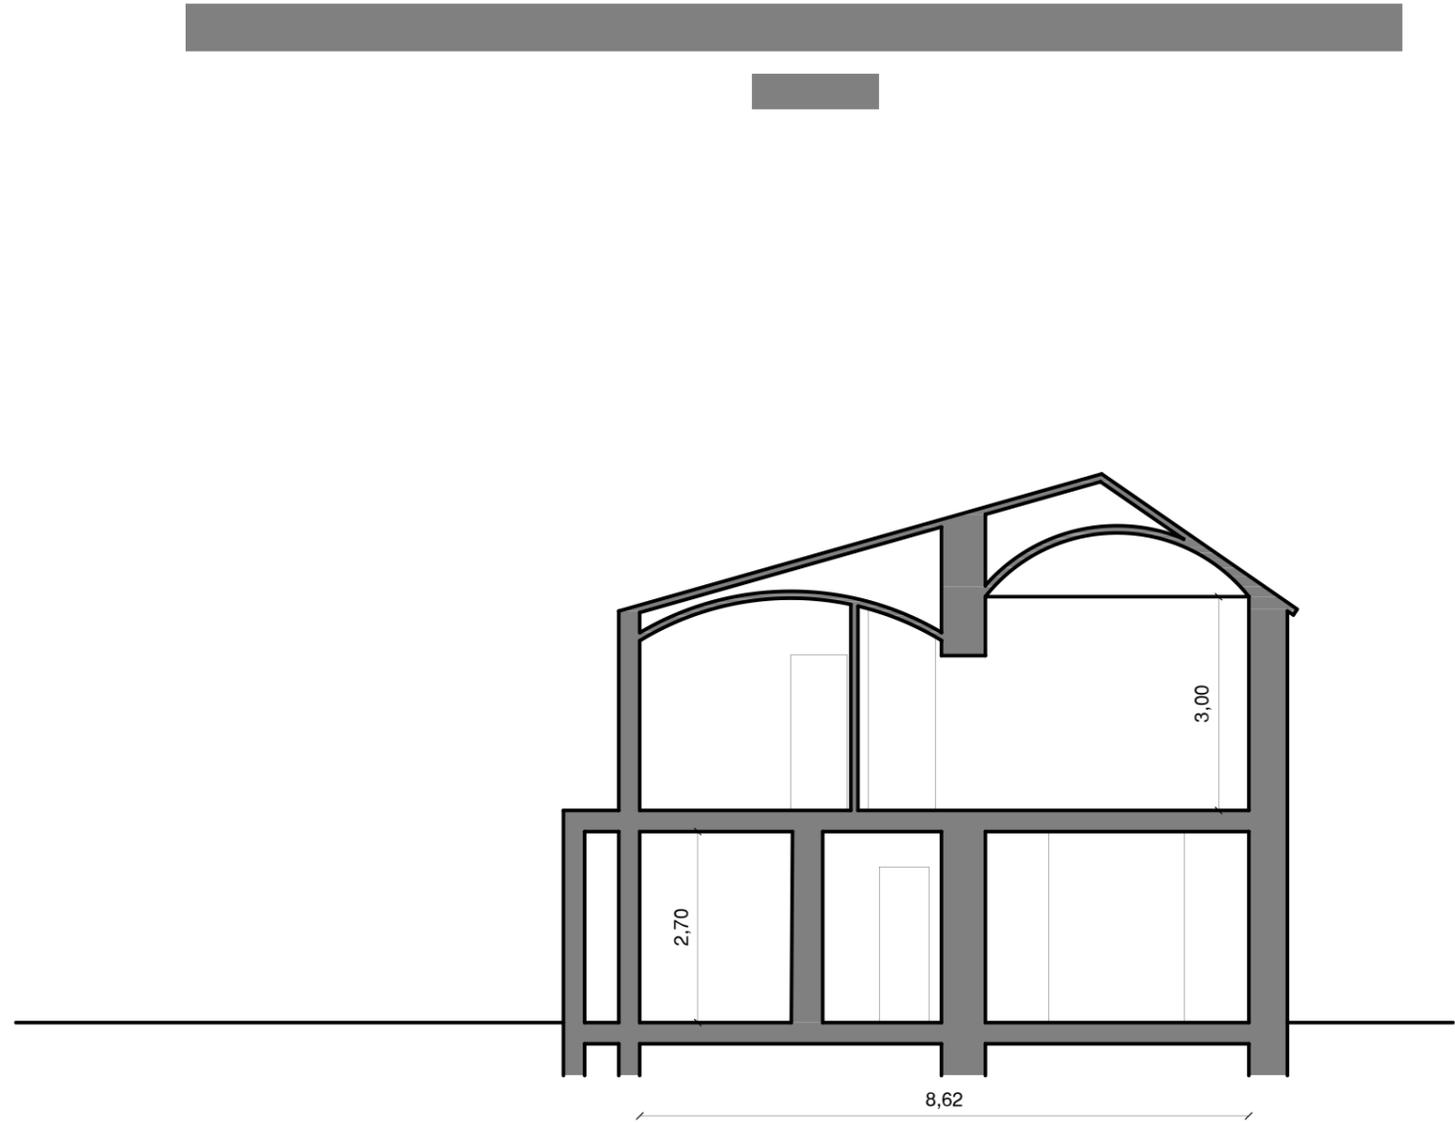

STUDIO TECNICO GEOM. BACCINO MARCO Via Saredo n° 55R - 17100 Savona Tel. - Fax. 019.8386452 e-mail: studio.baccino@gmail.com
RG Fall. 65/2014 Loremax srl - CORPO A
Comune di Alassio - rappresentazione in scala 1/100

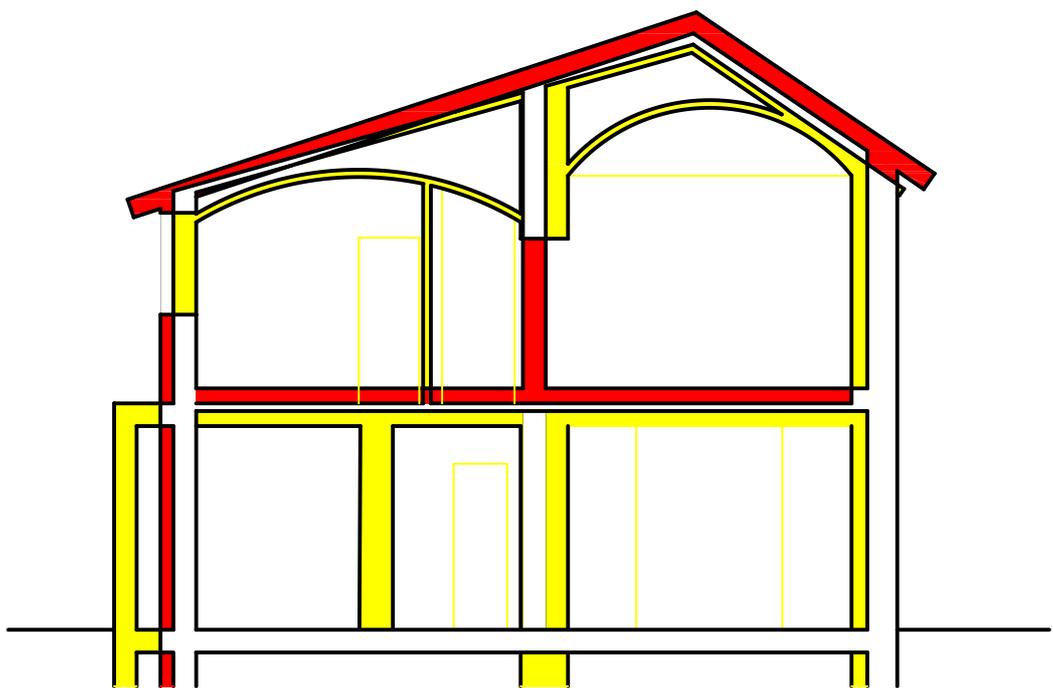


COSTRUZIONE



DEMOLIZIONE



STUDIO TECNICO GEOM. BACCINO MARCO Via Saredo n° 55R - 17100 Savona Tel. - Fax. 019.8386452 e-mail: studio.baccino@gmail.com
RG Fall. 65/2014 Loremax srl - CORPO A
Comune di Alassio - rappresentazione in scala 1/100

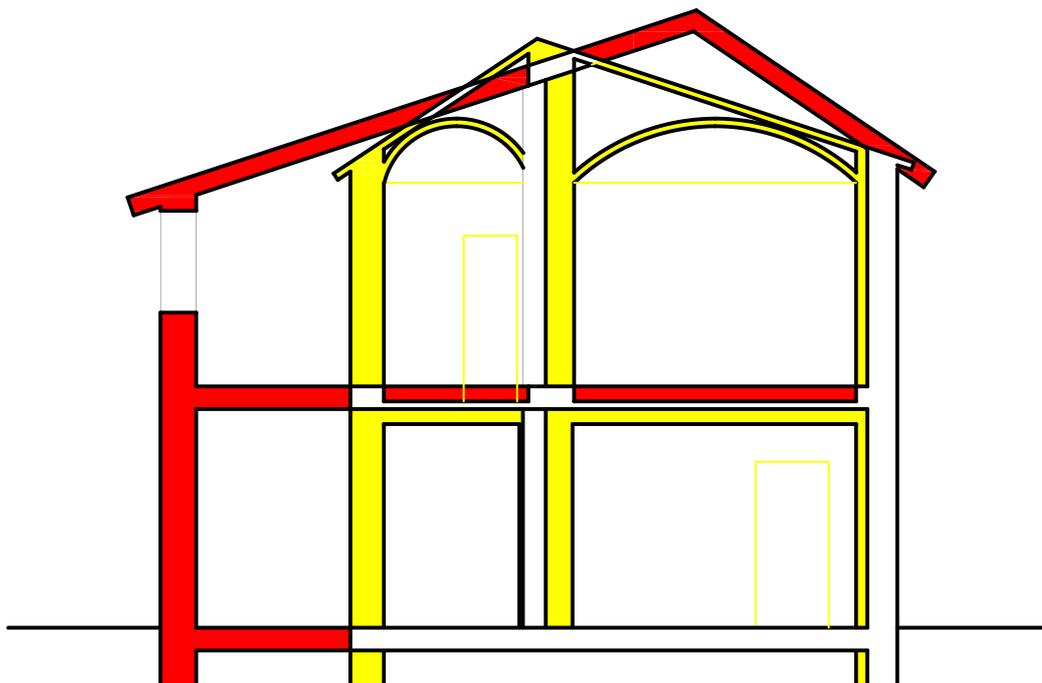

COSTRUZIONE




DEMOLIZIONE




STUDIO TECNICO GEOM. BACCINO MARCO
Via Saredo n° 55R - 17100 Savona
Tel. - Fax. 019.8386452 e-mail: studio.baccino@gmail.com

RG Fall. 65/2014 Loremax srl - CORPO A


Comune di Alassio - rappresentazione in scala 1/100

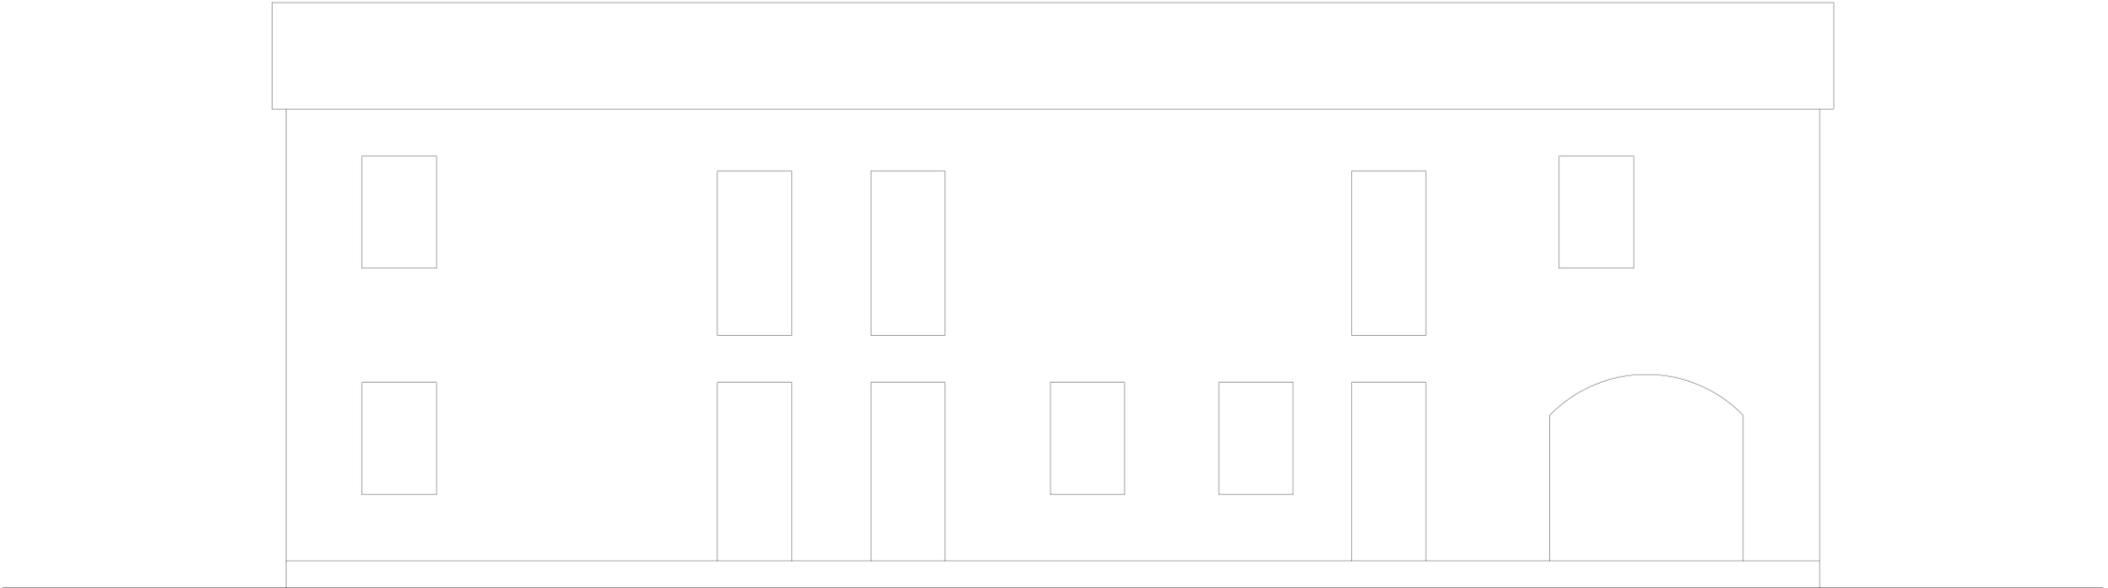

STUDIO TECNICO GEOM. BACCINO MARCO Via Saredo n° 55R - 17100 Savona Tel. - Fax. 019.8386452 e-mail: studio.baccino@gmail.com
RG Fall. 65/2014 Loremax srl - CORPO A
Comune di Alassio - rappresentazione in scala 1/100

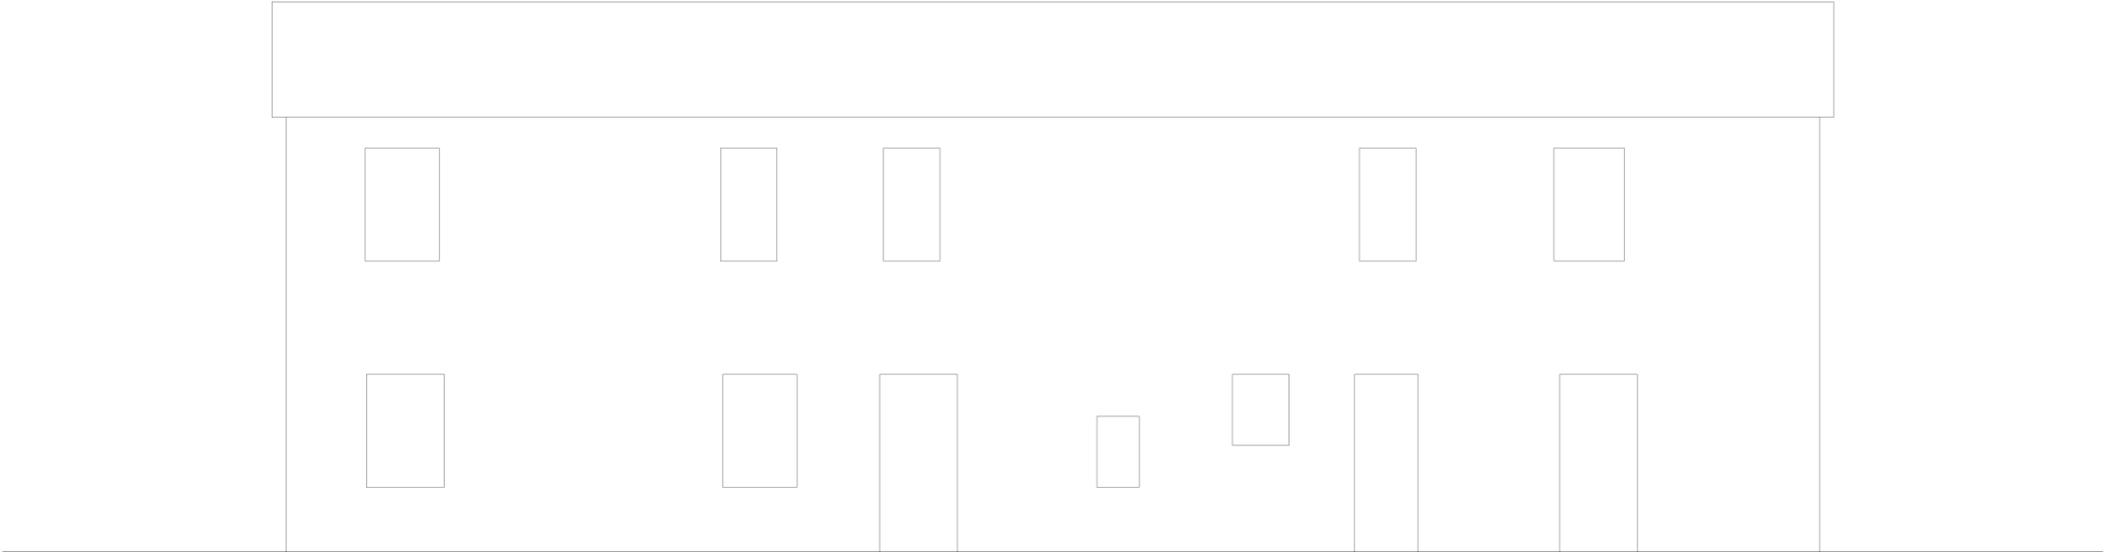

STUDIO TECNICO GEOM. BACCINO MARCO Via Saredo n° 55R - 17100 Savona Tel. - Fax. 019.8386452 e-mail: studio.baccino@gmail.com
RG Fall. 65/2014 Loremax srl - CORPO A
Comune di Alassio - rappresentazione in scala 1/100

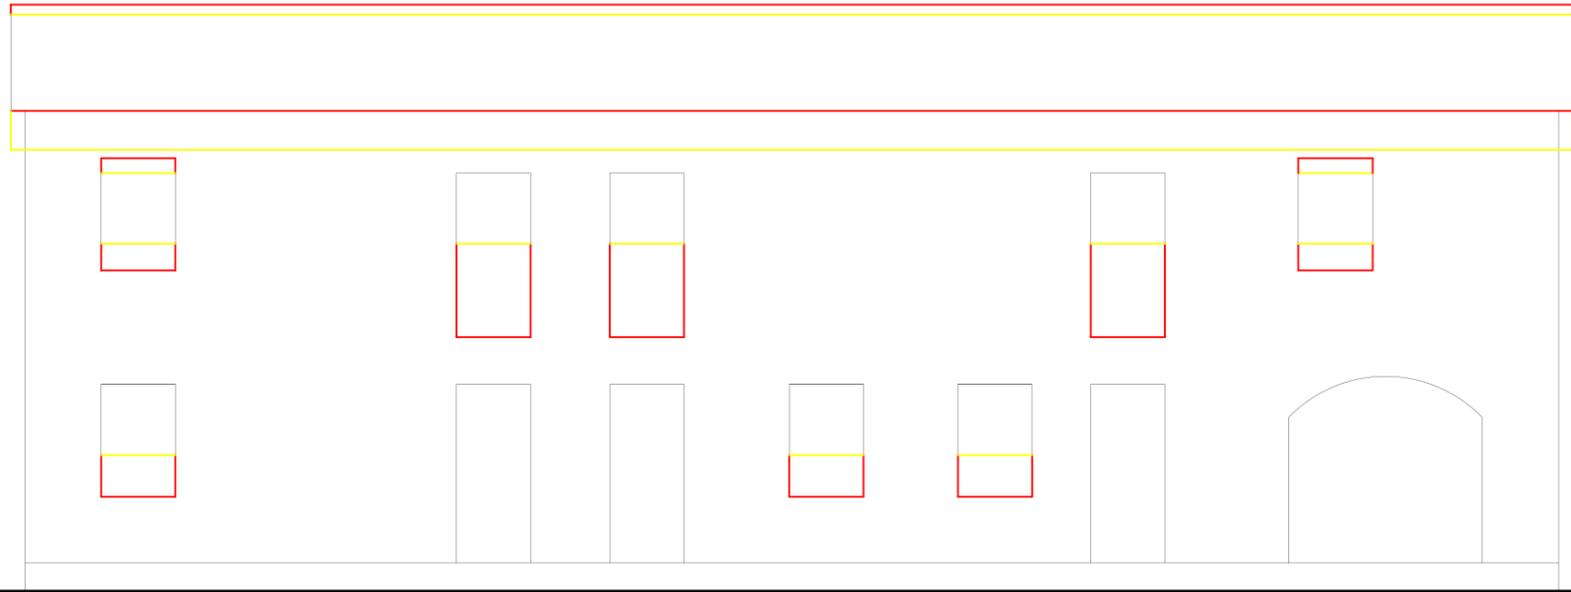


STATO ATTUALE



STATO PROGETTO COME DA P.C.
43/2008 (ANNULLATO)



STUDIO TECNICO GEOM. BACCINO MARCO Via Saredo n° 55R - 17100 Savona Tel. - Fax. 019.8386452 e-mail: studio.baccino@gmail.com
RG Fall. 65/2014 Loremax srl - CORPO A
Comune di Alassio - rappresentazione in scala 1/100

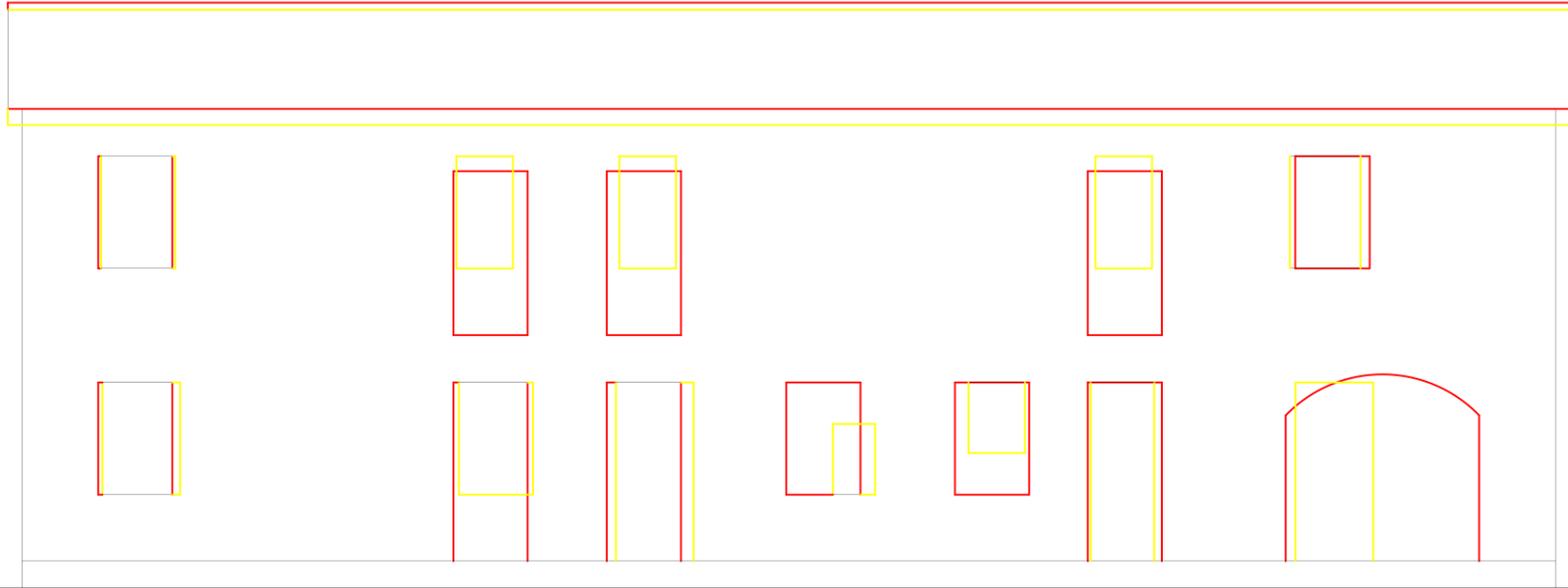

 STATO ATTUALE

 STATO PRECEDENTE



STUDIO TECNICO GEOM. BACCINO MARCO Via Saredo n° 55R - 17100 Savona Tel. - Fax. 019.8386452 e-mail: studio.baccino@gmail.com
RG Fall. 65/2014 Loremax srl - CORPO A
Comune di Alassio - rappresentazione in scala 1/100