

ALLEGATO 4

Mappa censuaria, Planimetria Catastale e Visure catastali:**LOTTO N.2.**





N° 400

Comune: (PG) CASTIGLIONE DEL LAGO
Pag. 110 - 74
Scala originale: 1:2000
Dimensione cornice: 1940.000 x 1380.000 metri



I Particella: 879

ELABORATO PLANIMETRICO Compilato da [redacted] Prov. Perugia N. [redacted]
 Comune di Castiglione Del Lago Sezione: Foglio: 74 Particella: 25 22/10/2018 del
 Dimostrazione grafica dei subalterni Tipo Mappale n. del 15/10/2018 Scala 1 : 500

Agenzia delle Entrate
CATASTO FABBRICATI
 Ufficio provinciale di Perugia

Ultima planimetria in atti

MAPP. 41

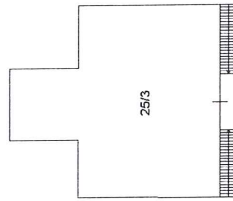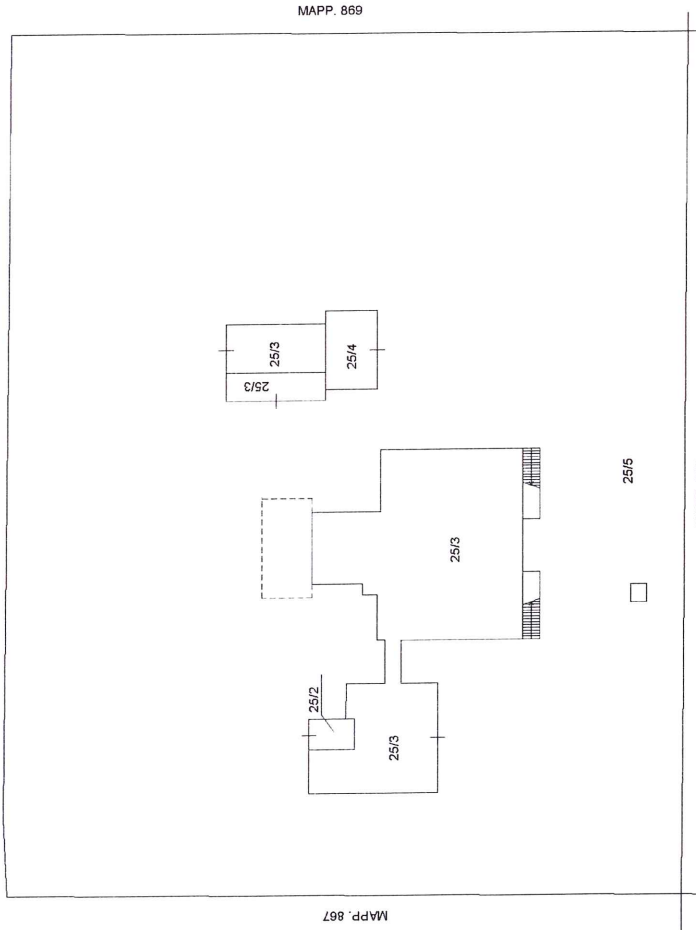

PIANO PRIMO



MAPP. 868

PIANO TERRA




CATASTO EDILIZIO URBANO (RDL 13-4-1939, n. 652)


LIRE 250

Pianimetria di u.i.u. in Comune di CASTIGLIONE DEL LAGO via CASCINA civ. 111

PIANO TERRA

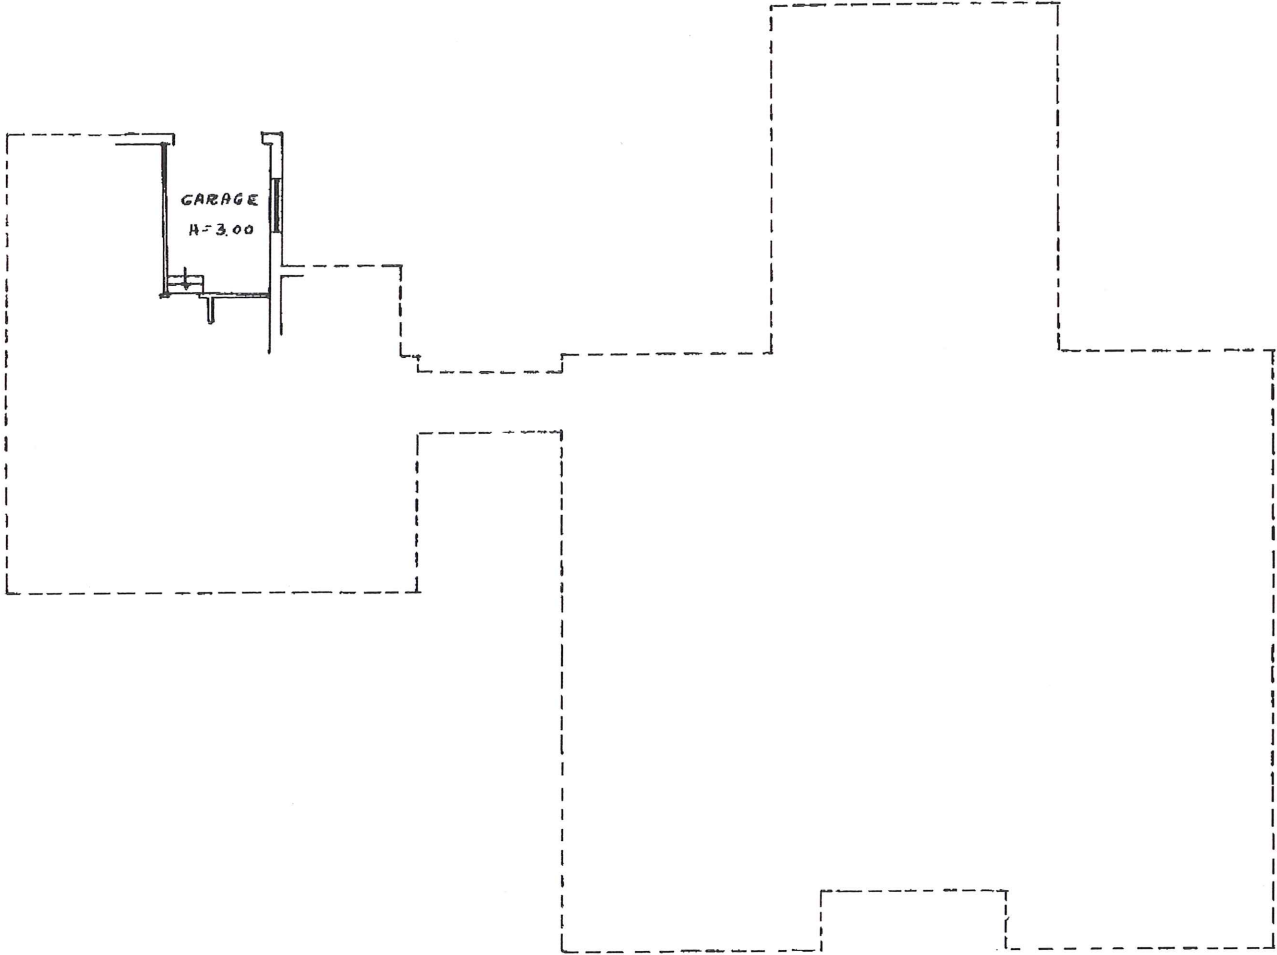

ORIENTAMENTO

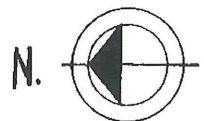

SCALA DI 1: 200

Dichiarazione di N.C. Denuncia di variazione

Compilata dal [redacted] (Titolo, cognome e nome)

RISERVATO ALL'UFFICIO

Identificativi catastali Ultima pianimetria in atti

Iscritto all'albo degli AGRONOMI della provincia di PEROGIA n. [redacted]

Data presentazione: 26/09/1989 - Data: 05/03/2024 - Richiedente: [redacted] rma [redacted] Totale schede: 1 - Formato di acquisizione: A4(210x297) - Formato stampa: A4(210x297)


Catasto dei fabbricati - Situazione al 05/03/2024 - Comune di CASTIGLIONE DEL LAGO (03089) - Foglio 74 - Particella 25 - Subalterno 2

Agenzia delle Entrate
CATASTO FABBRICATI
Ufficio provinciale di
Perugia

Dichiarazione protocollo del 19/08/2019
Planimetria di u.i.u. in Comune di Castiglione Del Lago
Località Cascina civ. 14


Identificativi Catastali:
Sezione: [redacted]
Foglio: 74
Particella: 25
Subalterno: 3
all'albo:
Geometri
Prov. Perugia

Scheda Scala 1: 200

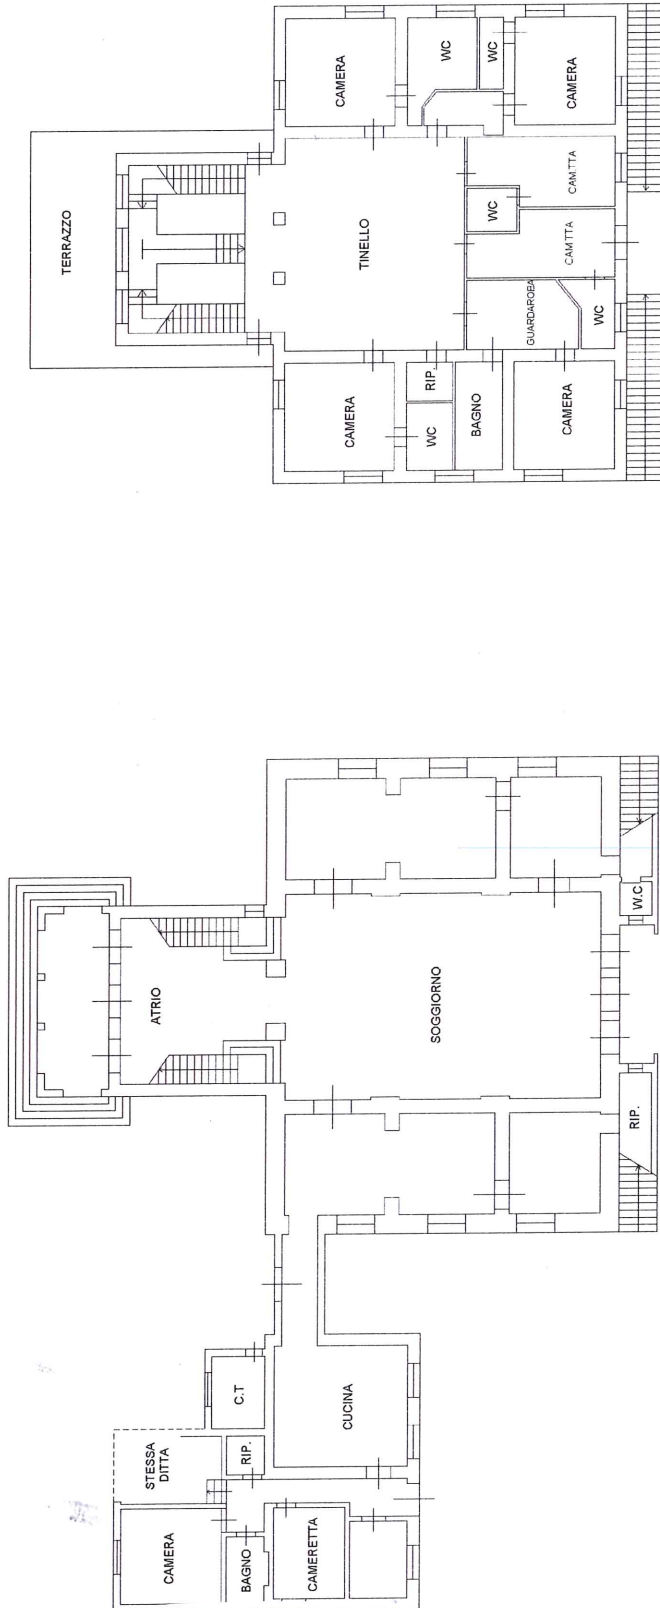

PIANO TERRA

PIANO PRIMO

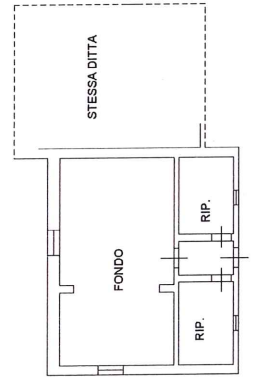

PIANO TERRA

Ultima planimetria in atti

MODULARIO
F. reg. rend. 487




MINISTERO DELLE FINANZE
DIREZIONE GENERALE DEL CATASTO E DEI SS.TT.EE.
CATASTO EDILIZIO URBANO (RDL 13-4-1939, n. 652)

MOD. BN


LIRE
250

Planimetria di u.i.u. in Comune di CASTIGLIONE DEL LAGO via CASERINA civ. 14

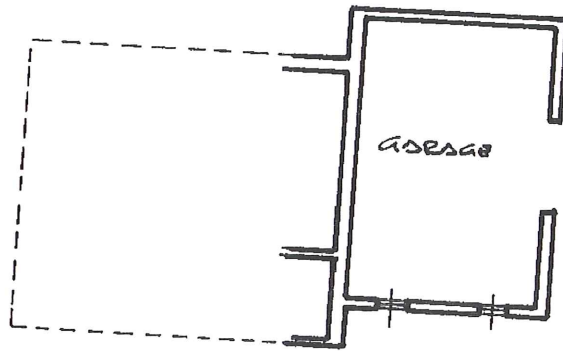

PIANO TERZO

ORIENTAMENTO

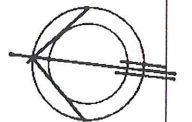

SCALA DI 1:200

Dichiarazione di N.C.

Denuncia di variazione

Compilata da [redacted]
(Titolo, cognome e nome)


Iscritto all'albo dei Aggeoni

RISERVATO ALL'UFFICIO

Identificativi catastali
Ultima planimetria in atti

Data presentazione: 26/09/2024 - Data: 05/03/2024 - n. [redacted]

Totale schede: 1 - Formato di acquisizione: A4 (210x297) - Formato stampa: [redacted]

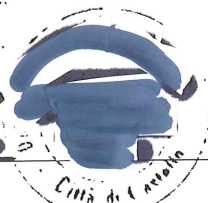

inquad. 01
Castello dei Fabbricati - Situazione al 05/03/2024 - Comune di CASTIGLIONE DEL LAGO (C309) - < Foglio 74 - Particella 25 - Subalterno 4 >

Firmato

**Agenzia delle Entrate
CATASTO FABBRICATI
Ufficio Provinciale di
Perugia**

Dichiarazione protocollo n. [redacted] del 12/08/2019

Planimetria di u.i.u. in Comune di Castiglione Del Lago

Localita' Cascina

civ. SN

Identificativi Catastali:

Sezione:
Foglio: 74
Particella: 879
Subalterno:


Compilata da:

[redacted]
iscritto all'albo:
Geometri

Prov. Perugia

Scheda n. 1

Scala 1:200

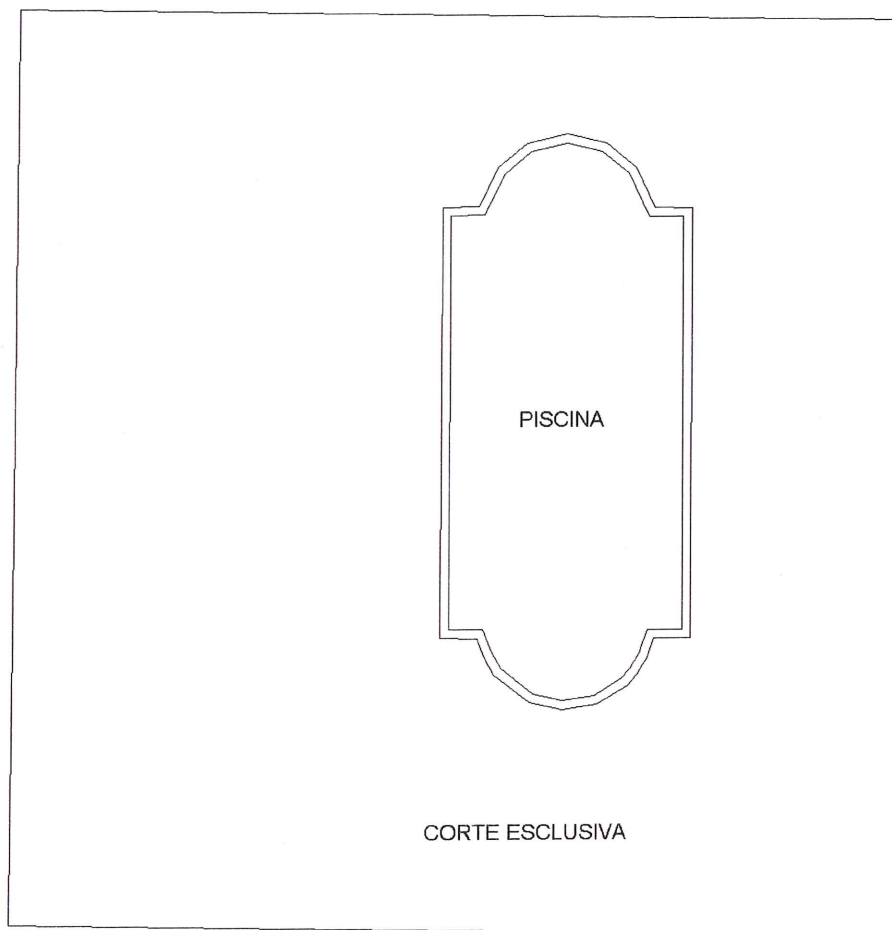

PIANO TERRA CON CORTE



Ultima planimetria in atti

Data: 24/11/2023 - n. [redacted] Richiedente [redacted]

Totale schede: 1 - Formato di acquisizione: A4(210x297) - Formato stampa richiesto: A4(210x297)