

**Agenzia delle Entrate
CATASTO FABBRICATI
Ufficio Provinciale di
Lodi**

Dichiarazione protocollo n. ~~L00003801~~ del ~~10/03/2022~~ ~~XXXX~~

Comune di Lodi

Via Defendente Da Lodi

civ. 29

Identificativi Catastali:

Sezione:

Foglio: 37

Particella: 460

Subalterno: 707

Compilata da:

~~Rocca Ducca~~ ~~XXXXXXXXXX~~

Iscritto all'albo:
Geometri


Prov. Lodi

~~XXXXXX~~

Planimetria

Scheda n. 1

Scala 1:200

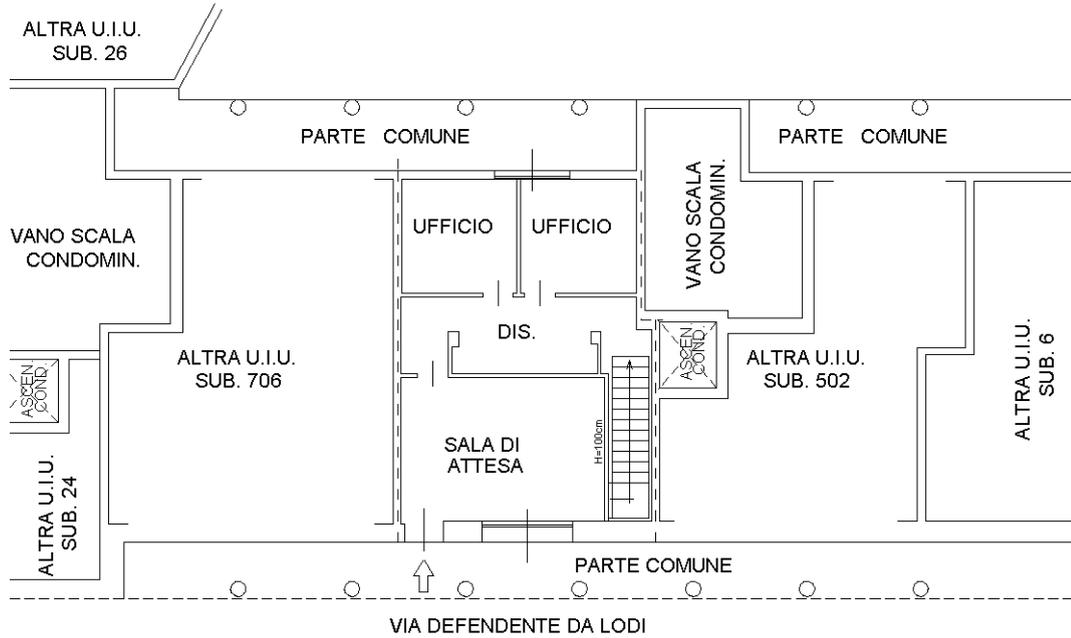

PIANO TERRA
- H = 350 cm -

Catasto dei Fabbricati - Situazione al 10/03/2023 - Comune di LODI(E648) - < Foglio 37 - Particella 460 - Subalterno 707 >
VIA DEFENDENTE DA LODI n. 29 Piano T

Ultima planimetria in atti