



N=500

E=800

1 Particella: 1704

Comune: (TV) GIAVERA DEL MONTELO Scala originale: 1:2000
22-Mag-2024 11:55:56
Dimensione cornice: 534.000 x 378.000 metricollo pratica T178408/2024
Foglio: 9

Firmato Da: SOSSAI DARIO Emesso Da: ARUBAPEC S.P.A. NG CA 3 Serial#: 7ae3af1f84121e3c442a9897d49f5eb1

**Agenzia del Territorio
CATASTO FABBRICATI
Ufficio Provinciale di
Treviso**

Dichiarazione protocollo n. TV0041857 del 08/02/2008

Planimetria di u.i.u. in Comune di Giavera Del Montello

Vicolo Aldo Moro

civ.

Identificativi Catastali:

Sezione: B

Foglio: 2

Particella: 1704

Subalterno: 26

Compilata da:

Zussa Diego

Iscritto all'albo:


Geometri

Prov. Treviso


N. 1692

Scheda n. 1

Scala 1:200

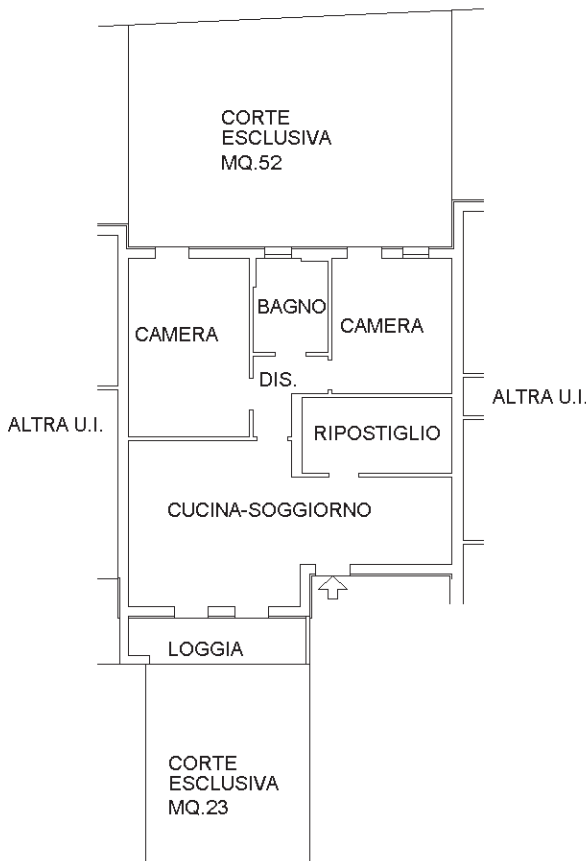

PIANO TERRA - T

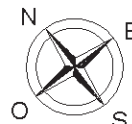

Ultima planimetria in atti



**Agenzia del Territorio
CATASTO FABBRICATI
Ufficio Provinciale di
Treviso**

Dichiarazione protocollo n. TV0041857 del 08/02/2008

Planimetria di u.i.u. in Comune di Giavera Del Montello

Vicolo Aldo Moro

civ.

Identificativi Catastali:

Sezione: B
Foglio: 2
Particella: 1704
Subalterno: 15

Compilata da:
Zussa Diego


Iscritto all'albo:
Geometri

Prov. Treviso

N. 1692

Scheda n. 1

Scala 1:200

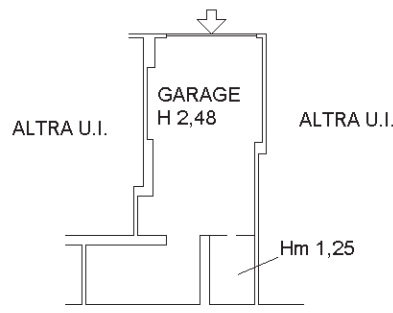

PIANO SOTTOSTRADA 1 - S1


Ultima planimetria in atti




Agenzia delle Entrate
CATASTO FABBRICATI
Ufficio Provinciale di
Treviso

ELABORATO PLANIMETRICO	
Compilato da: Callegari Marco	
Iscritto all'albo: Geometri	
Prov. Treviso	N. 3090


Comune di Giavera Del Montello	Protocollo n. TV0068751 del 07/08/2020
Sezione: B Foglio: 2 Particella: 1704	Tipo Mappale n. del
Dimostrazione grafica dei subalterni	Scala 1 : 500

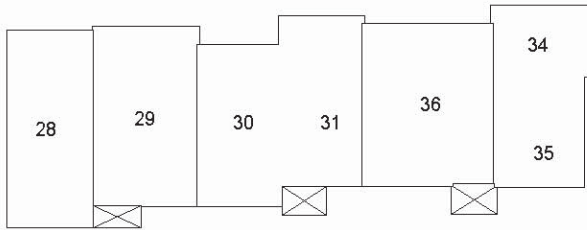


PIANO SECONDO

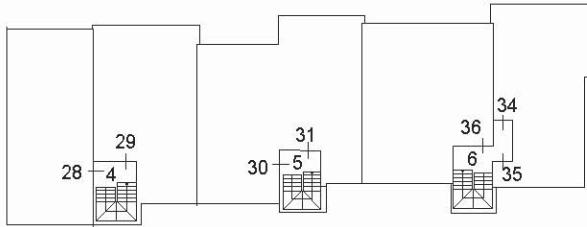


PIANO PRIMO

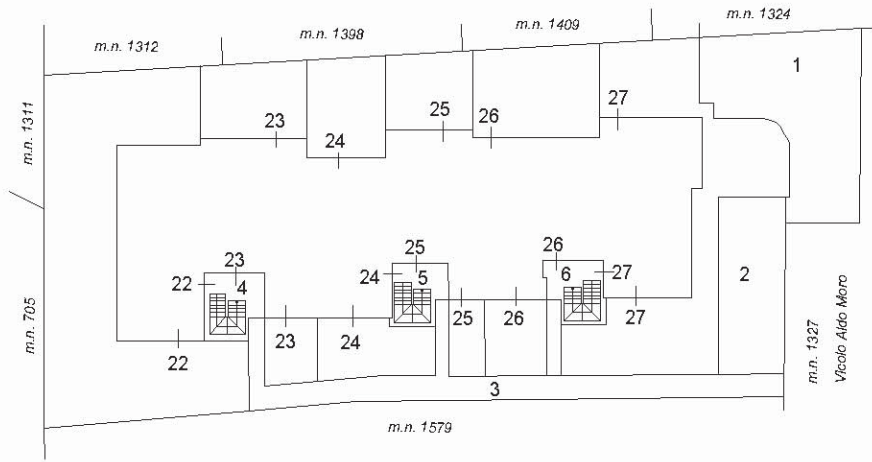

PIANO TERRA

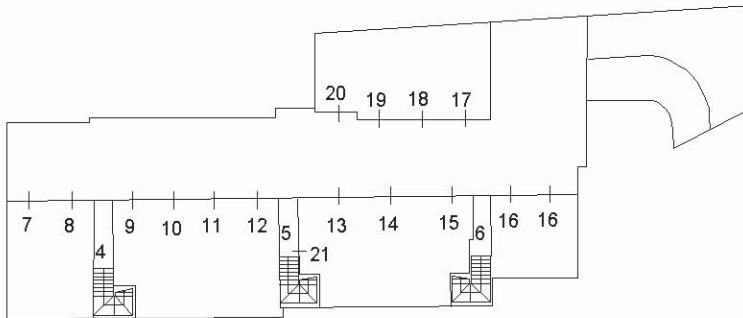

S1 - PIANO INTERRATO

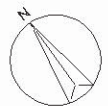

Ultima planimetria in atti



ACCERTAMENTO DELLA PROPRIETA' IMMOBILIARE URBANA ELENCO DEI SUBALTERNI ASSEGNATI

Comune GIAVERA DEL MONTELLO	Sezione B	Foglio 2	Particella 1704	Tipo mappale	del:
--------------------------------	--------------	-------------	--------------------	--------------	------

Sub	UBICAZIONE via/piazza	n.civ	Piani	Scala	Int	DESCRIZIONE
1	vicolo aldo moro		T-S1			B.C.N.C. AI SUB DAL 7 AL 31 E SUB. 34,35 E 36 - RAMPA E CORSIA DI MANOVRA
2	vicolo aldo moro		T			B.C.N.C. AI SUB DAL 7 AL 31 E SUB. 34,35 E 36 - AREA SCOPERTA DI MQ 54
3	vicolo aldo moro		T			B.C.N.C. AI SUB DAL 7 AL 31 E SUB. 34,35 E 36 - CORSIA PEDONALE DI ACCESSO DI MQ 74
4	vicolo aldo moro		S1-T - 1			B.C.N.C. AI SUB DAL 7 AL 31 E SUB. 34,35 E 36 - INGRESSO E VANO SCALE
5	vicolo aldo moro		S1-T - 1			B.C.N.C. AI SUB DAL 7 AL 31 E SUB. 34,35 E 36 - INGRESSO E VANO SCALE
6	vicolo aldo moro		S1-T - 1			B.C.N.C. AI SUB DAL 7 AL 31 E SUB. 34,35 E 36 - INGRESSO E VANO SCALE
7	vicolo aldo moro		S1			AUTORIMESSA
8	vicolo aldo moro		S1			AUTORIMESSA
9	vicolo aldo moro		S1			AUTORIMESSA
10	vicolo aldo moro		S1			AUTORIMESSA
11	vicolo aldo moro		S1			AUTORIMESSA
12	vicolo aldo moro		S1			AUTORIMESSA
13	vicolo aldo moro		S1			AUTORIMESSA
14	vicolo aldo moro		S1			AUTORIMESSA
15	vicolo aldo moro		S1			AUTORIMESSA
16	vicolo aldo moro		S1			AUTORIMESSA
17	vicolo aldo moro		S1			AUTORIMESSA
18	vicolo aldo moro		S1			AUTORIMESSA
19	vicolo aldo moro		S1			AUTORIMESSA
20	vicolo aldo moro		S1			AUTORIMESSA
21	vicolo aldo moro		S1			MAGAZZINO
22	vicolo aldo moro		T			ABITAZIONE CON CORTE ESCLUSIVA DI MQ 199
23	vicolo aldo moro		T			ABITAZIONE CON CORTE ESCLUSIVA DI MQ 53
24	vicolo aldo moro		T			ABITAZIONE CON CORTE ESCLUSIVA DI MQ 67
25	vicolo aldo moro		T			ABITAZIONE CON CORTE ESCLUSIVA DI MQ 42



26	vicolo aldo moro		T			ABITAZIONE CON CORTE ESCLUSIVA DI MQ 75
27	vicolo aldo moro		T			ABITAZIONE CON CORTE ESCLUSIVA DI MQ 132
28	vicolo aldo moro		1-2			ABITAZIONE
29	vicolo aldo moro	6	1-2		4	ABITAZIONE - VARIATA PER MODIFICHE INTERNE
30	vicolo aldo moro		1-2			ABITAZIONE
31	vicolo aldo moro		1-2			ABITAZIONE
32	vicolo aldo moro		1-2			ABITAZIONE, SOPPRESSO E SOSTITUITO CON IL SUB. 36 PER FUSIONE E RISTRUTTURAZIONE.
33	vicolo aldo moro		1-2			ABITAZIONE, SOPPRESSO E SOSTITUITO CON IL SUB. 36 PER FUSIONE E RISTRUTTURAZIONE.
34	vicolo aldo moro		1-2			ABITAZIONE
35	vicolo aldo moro		1-2			ABITAZIONE
36	vicolo aldo moro	2	1-2			ABITAZIONE, DERIVA DAI SUB. 32 E 33 PER FUSIONE E RISTRUTTURAZIONE

Visura telematica

