

**Agenzia del Territorio
CATASTO FABBRICATI
Ufficio Provinciale di
Pescara**

Dichiarazione protocollo n. PE0266975 del 23/12/2008

Planimetria di u.i.u. in Comune di Torre De' Passeri

Via Gorizia

civ. 4

Identificativi Catastali:


Sezione:
Foglio: 7
Particella: 64
Subalterno: 15

Compilata da:
Lombardi Antonio Agostino
Iscritto all'albo:
Geometri


Prov. Pescara N. 835

Scheda n. 1 Scala 1:200


PIANO PRIMO
h= 3,40

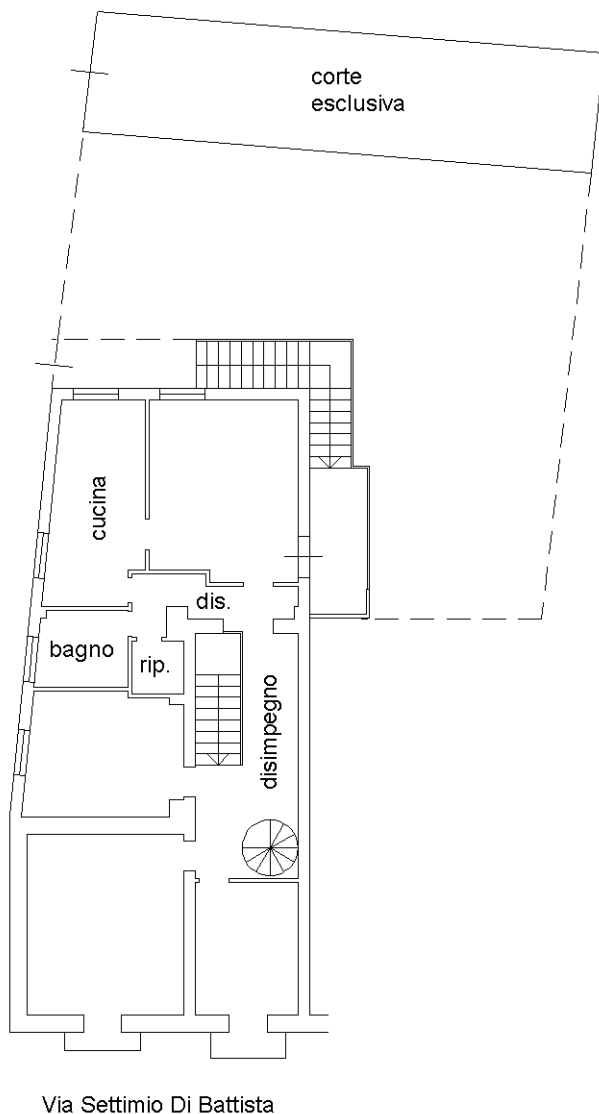

PIANO SECONDO
soffitta

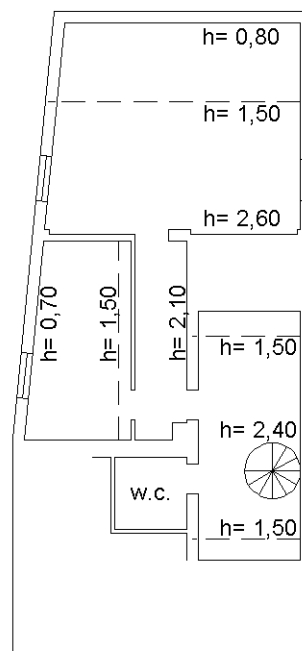

Tribunale di PESCARA - P. C. n. 4355/2019 r. g.
RELAZIONE DEL C.T.U. ANTINUCCI Geom. Salvatore
"Allegato 36"

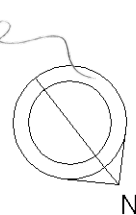

Ultima planimetria in atti