

**Agenzia del Territorio
CATASTO FABBRICATI
Ufficio Provinciale di
Pescara**

Dichiarazione protocollo n. PE0266951 del 23/12/2008

Planimetria di u.i.u. in Comune di Torre De' Passeri

Via Di Battista

civ. 16

Identificativi Catastali:

Sezione:

Foglio: 7

Particella: 64

Subalterno: 13

Compilata da:

Lombardi Antonio Agostino

Iscritto all'albo:


Geometri

Prov. Pescara


N. 835

Scheda n. 1

Scala 1:200

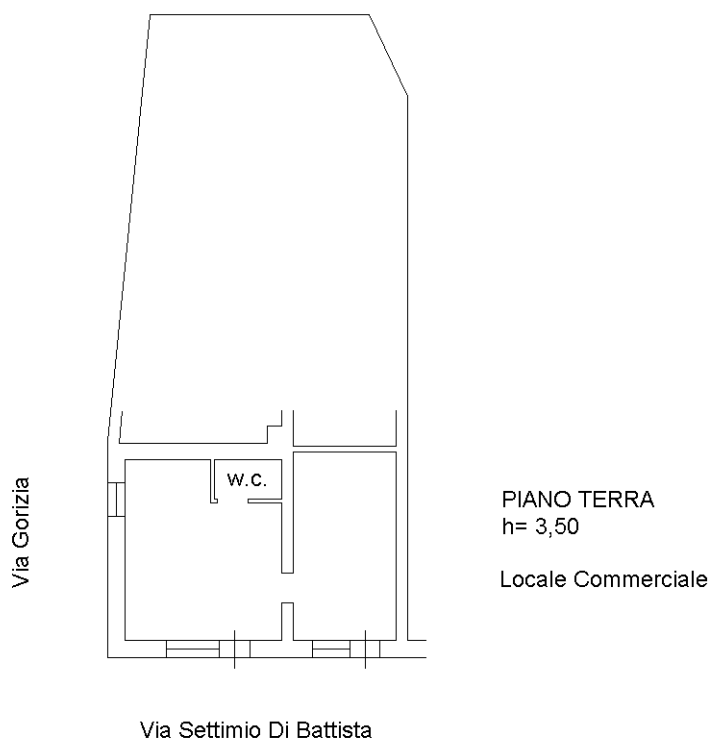

Tribunale di PESCARA - P. C. n. 4355/2019 r. g.
RELAZIONE DEL C.T.U. ANTINUCCI Geom. Salvatore
"Allegato 34"

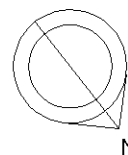

Ultima planimetria in atti