

**Agenzia del Territorio  
CATASTO FABBRICATI  
Ufficio Provinciale di  
Lucca**

Dichiarazione protocollo n. LU0103255 del 25/05/2011

Planimetria di u.i.u. in Comune di Galliciano

Via Roma

civ. SNC

Identificativi Catastali:





Sezione: A  
Foglio: ALA  
Particella: 6702  
Subalterno: 6

Compilata da:  
Biagioni Pietro Luigi  
Iscritto all'albo:  
Architetti

Prov. Lucca

N. 219

Scheda n. 1      Scala 1:100

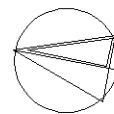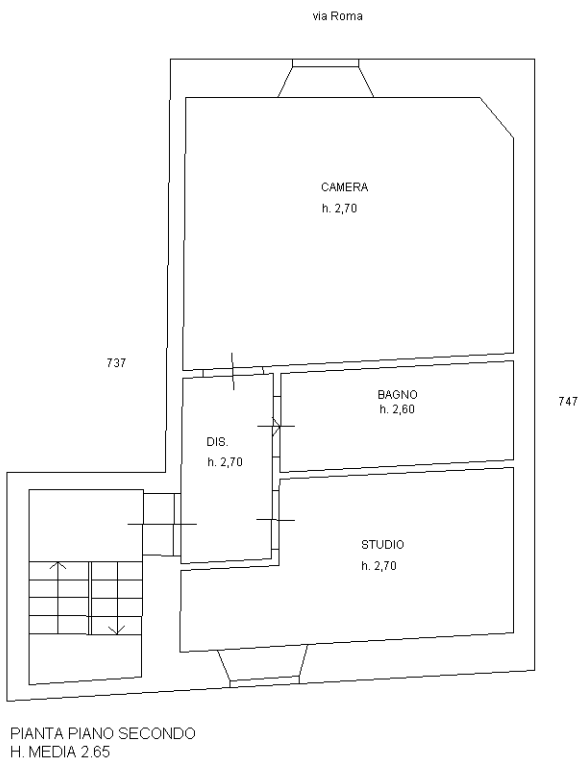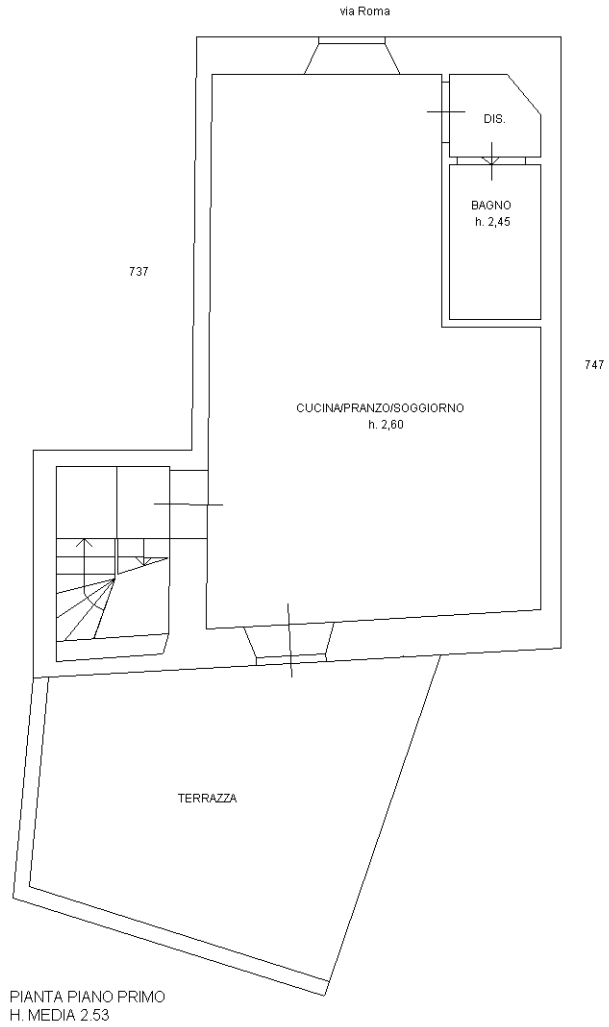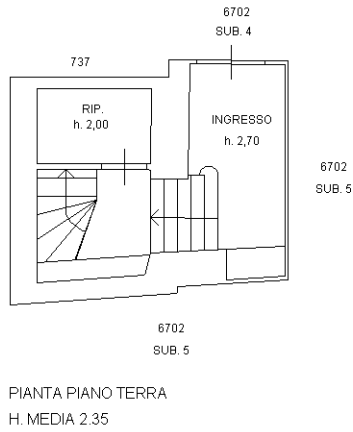

Ultima planimetria in atti