

STUDIO TECNICO DI INGEGNERIA

DR.ING.FABIO ROSSI

ESECUZIONE IMMOBILIARE

57/2022

ALLEGATO N.4

CATASTO

**Agenzia del Territorio
CATASTO FABBRICATI
Ufficio Provinciale di
Padova**

Dichiarazione protocollo n. PD0260338 del 29/11/2006

Planimetria di u.i.u. in Comune di Granze

Via Ponticelli

civ.

Identificativi Catastali:

Sezione:

Foglio: 4

Particella: 1125

Subalterno: 2

Scheda n. 1

Scala 1:200



PIANO TERRA

H= 2.70



Ultima planimetria in atti

Catasto dei Fabbricati - Situazione al 08/06/2022 - Comune di GRANZE(E146) - < Foglio 4 - Particella 1125 - Subalterno 2 >
VIA PONTICELLI Piano T-1

**Agenzia del Territorio
CATASTO FABBRICATI
Ufficio Provinciale di
Padova**

Dichiarazione protocollo n. PD0260338 del 29/11/2006

Planimetria di u.i.u. in Comune di Granze

Via Ponticelli

civ.

Identificativi Catastali:

Sezione:

Foglio: 4


Particella: 1125

Subalterno: 2



Scheda n. 2

Scala 1:200

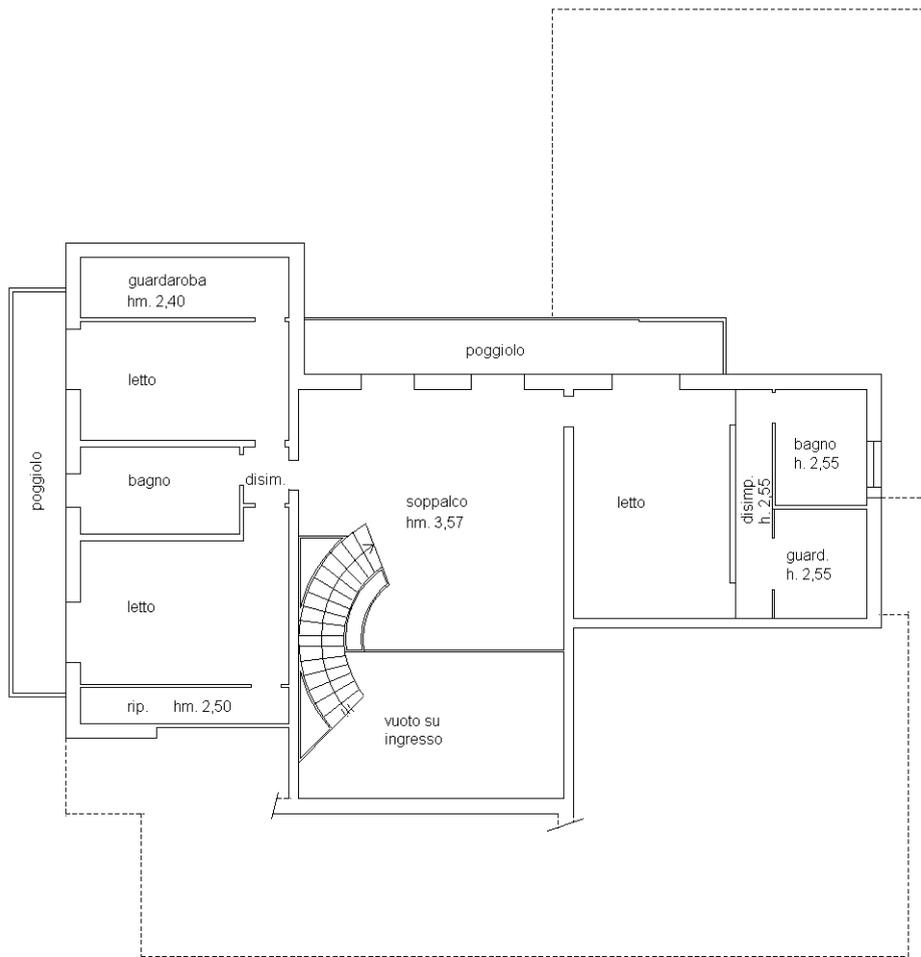

PIANO PRIMO

H= 2,70



Ultima planimetria in atti

Agenzia del Territorio
CATASTO FABBRICATI
Ufficio Provinciale di
Padova

Dichiarazione protocollo n. PD0260338 del 29/11/2006

Planimetria di u.i.u. in Comune di Granze

Via Ponticelli

oiv.

Identificativi Catastali:

Sezione:


Foglio: 4

Particella: 1125

Subalterno: 3

Scheda n. 1

Scala 1:200

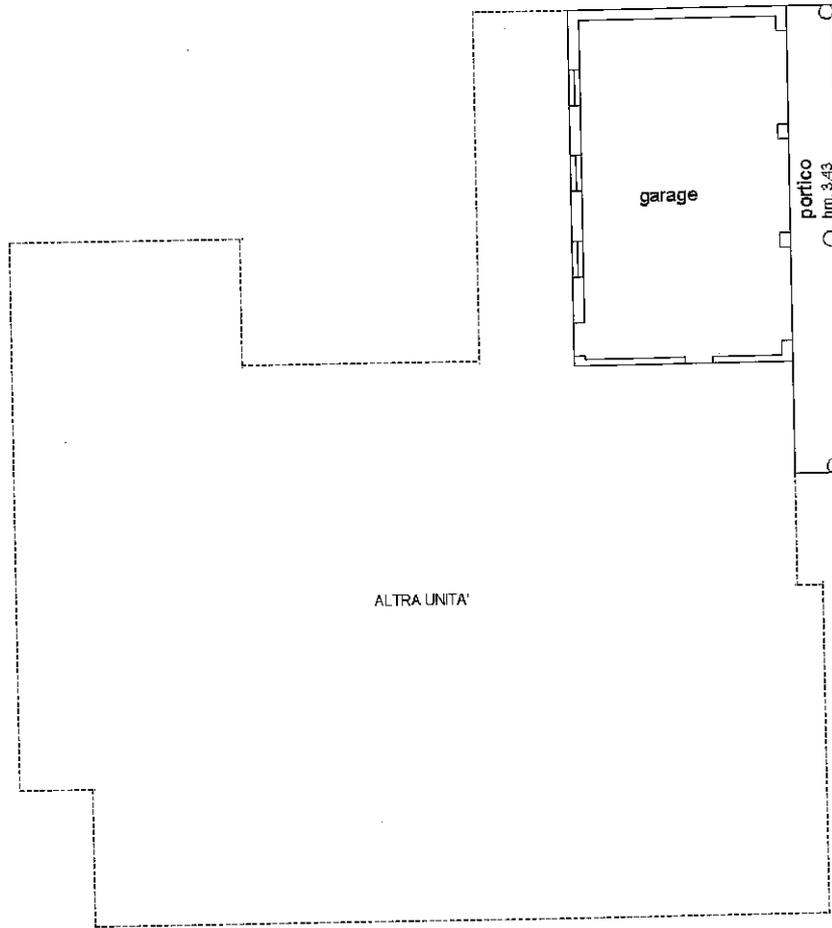

PIANO TERRA

H= 2.70



Ultima planimetria in atti

Data: 08/06/2022 - n. T29947 - Richiedente: RSSFBA58H19C122I

Totale schede: 1 - Formato di acquisizione: A4(210x297) - Formato stampa richiesto: A4(210x297)



N=-8800

E=4600

1 Particella: 1125

Comune: (PD) GRANZE
Foglio: 4

Scala originale: 1:2000
Dimensione cornice: 534.000 x 378.000 met
Protocollo pratica T302277/2022

21-Sel-2022 16:32:16

ELABORATO PLANIMETRICO

**Agenzia del Territorio
CATASTO FABBRICATI
Ufficio Provinciale di
Padova**

Comune di Granze

Protocollo n. PD0260338 del 29/11/2006


Sezione: Foglio: 4

Particella: 1125


Tipo Mappale n. del

Dimostrazione grafica dei subalterni


Scala 1 : 500

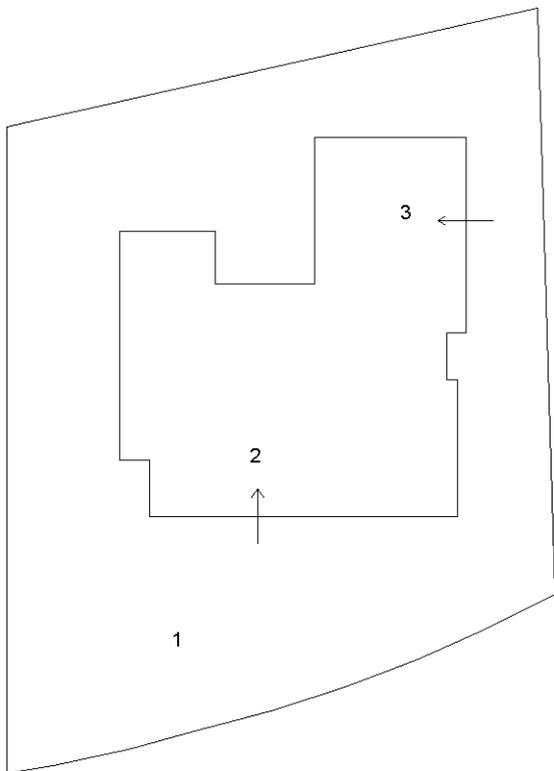

PIANO TERRA

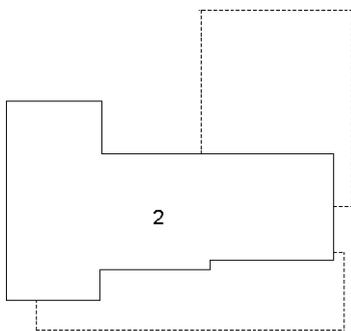

PIANO PRIMO

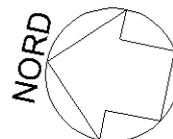

Ultima planimetria in atti

ACCERTAMENTO DELLA PROPRIETÀ IMMOBILIARE URBANA ELENCO DEI SUBALTERNI ASSEGNATI

Comune GRANZE	Sezione	Foglio 4	Particella 1125	Tipo mappale	del:
------------------	---------	-------------	--------------------	--------------	------

Sub	UBICAZIONE via/piazza	n.civ	Piani	Scala	Int	DESCRIZIONE
1	via ponticelli		T			CORTILE B.C.N.C. AI SUB. 2 - 3
2	via ponticelli		T-1			ABITAZIONE IN VILLINO
3	via ponticelli		T			AUTORIMESSA