Stato di fatto

Scala 1:100

PIANO TERRA

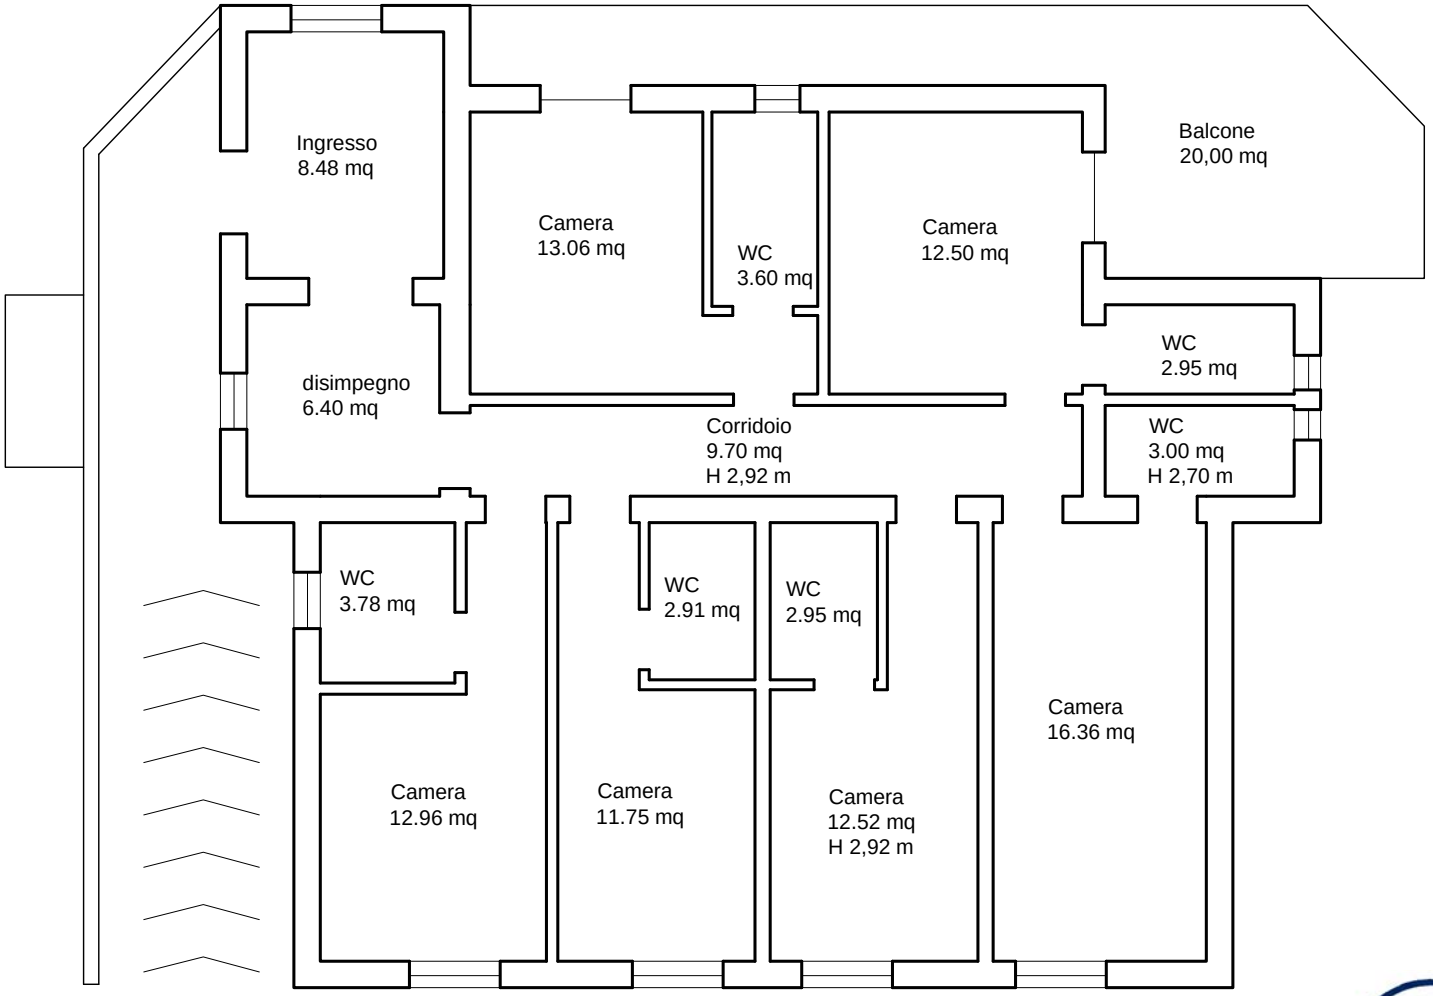


Andrea Catania
ingegnere civile
tel: 320 7629795
Via dei Mille 141b - 96017 Noto
e-mail ing.catania@libero.it

Stato di fatto

Scala 1:100

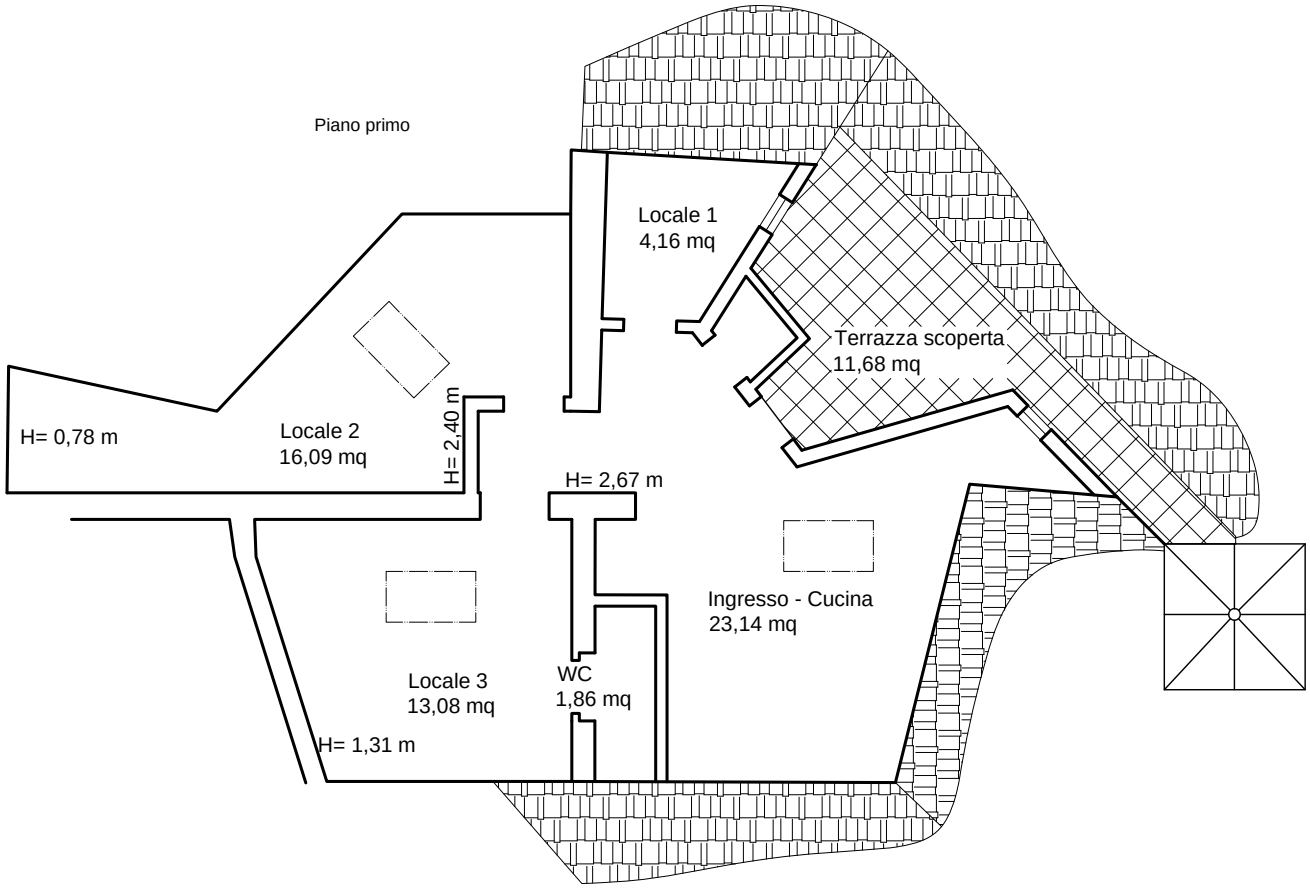


Andrea Catania
ingegnere civile
tel: 320 7629795
Via dei Mille 141b - 96017 Noto
e-mail ing.catania@libero.it

Stato di fatto

Scala 1:100

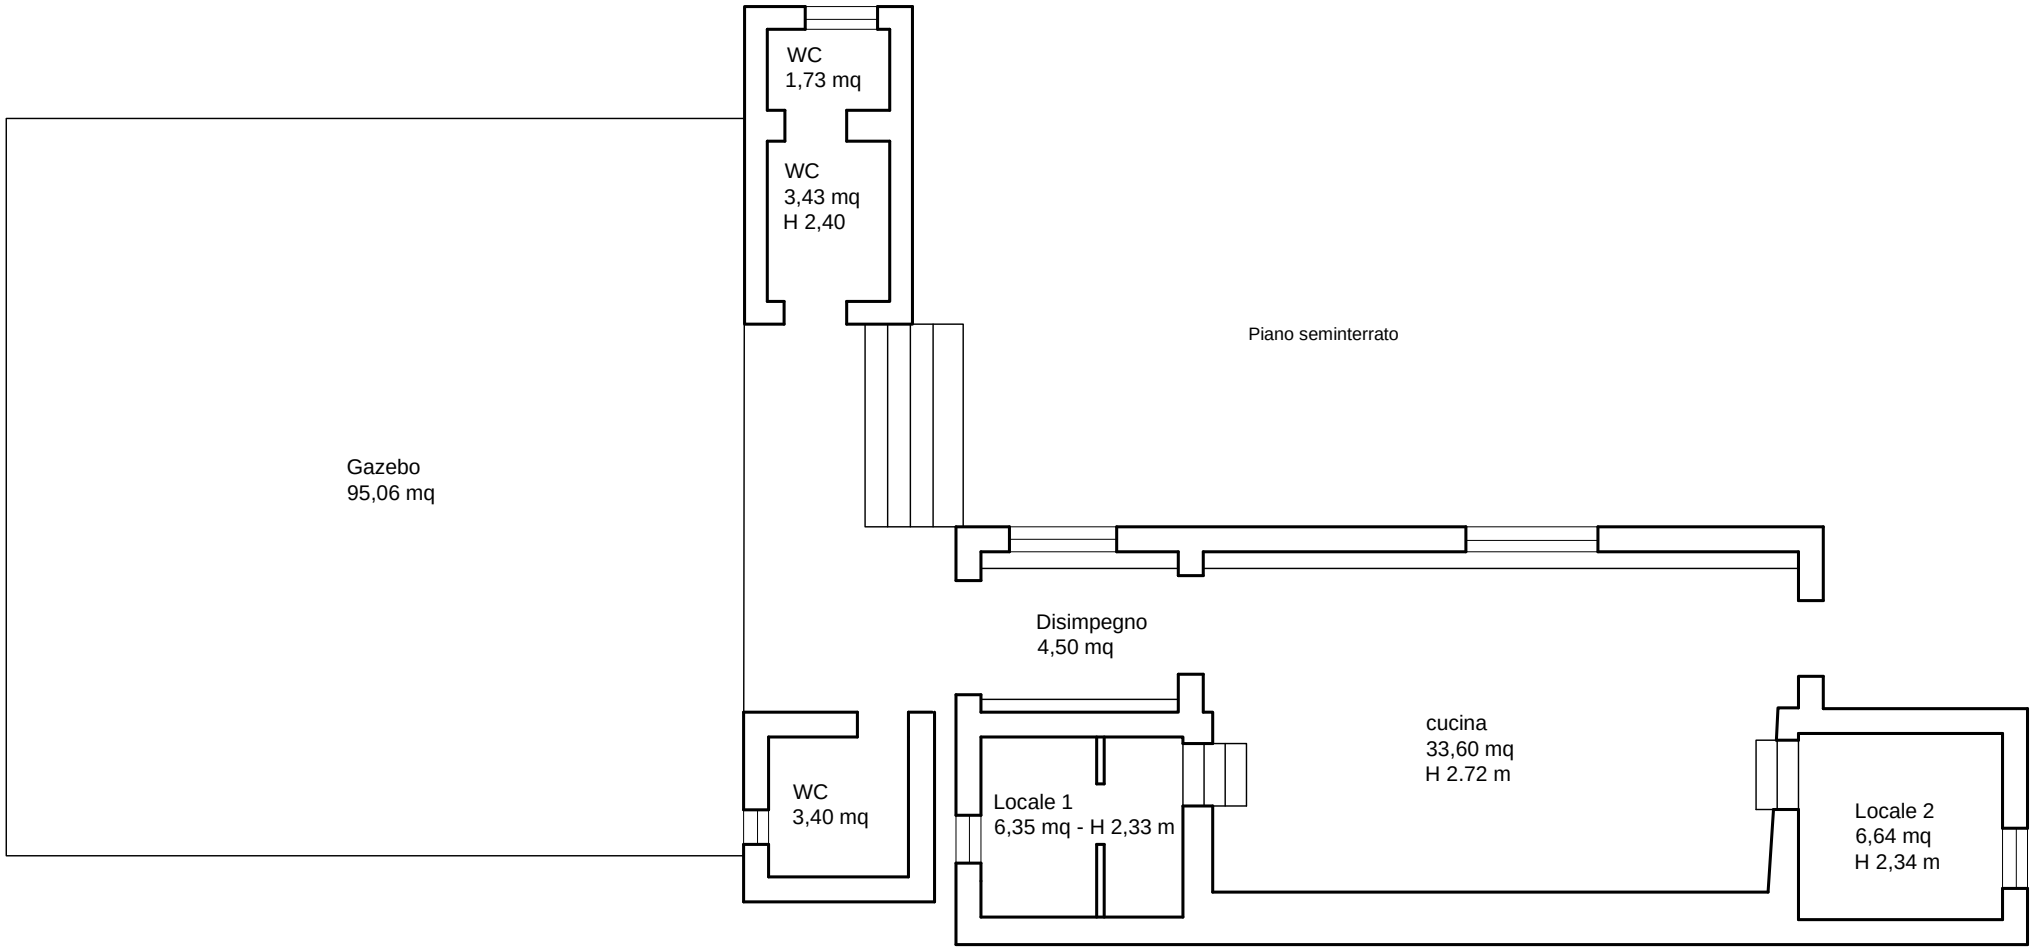


Andrea Catania
ingegnere civile
tel: 320 7629795
Via dei Mille 141b - 96017 Noto
e-mail ing.catania@libero.it

# Stato di fatto

Scala 1:100

Servizi igienici

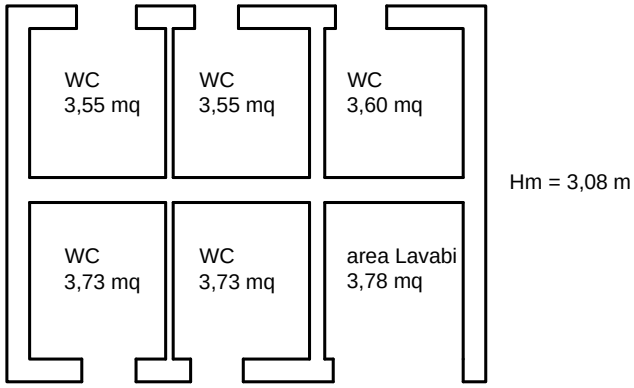


Andrea Catania
ingegnere civile
tel: 320 7629795
Via dei Mille 141b - 96017 Noto
e-mail ing.catania@libero.it

Stato di fatto

Scala 1:100

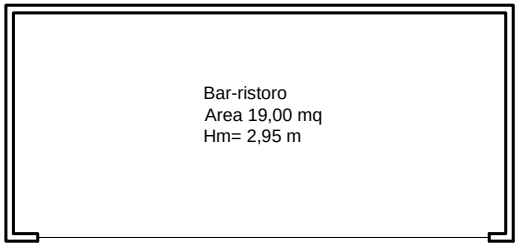


Andrea Catania
ingegnere civile
tel: 320 7629795
Via dei Mille 141b - 96017 Noto
e-mail ing.catania@libero.it