


TRIBUNALE DI TERAMO
ESECUZIONE IMMOBILIARE N° 86/2023
ELABORATO GRAFICO RAPP. SCALA 1:100
LOTTO UNICO

Diritti di Piena Proprietà su
porzione immobiliare
sita nel Comune di Controguerra (TE),
Strada Provinciale Controguerra-Nereto, snc
Catasto Fabbricati Fg. 20 P.Ila 291 Sub. 2

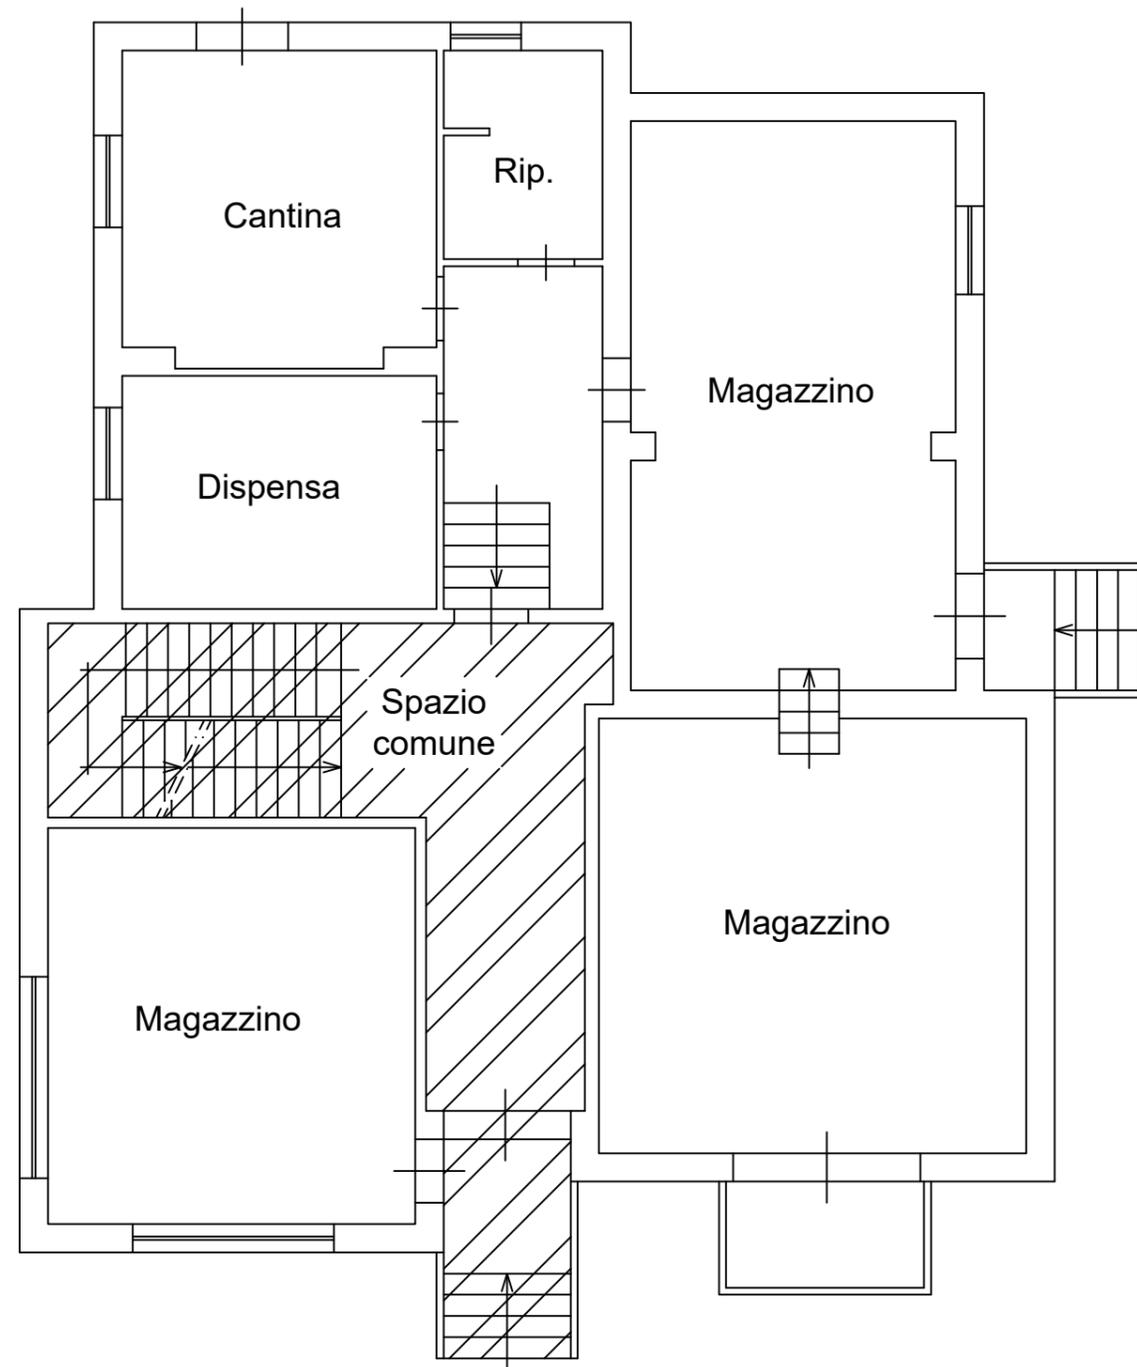

PIANO TERRA

Il Consulente Esperto
Geom. Vincenzo Omar Pirocchi