

ALLEGATO 11



MODULARIO
F. rig. rend. 407




MINISTERO DELLE FINANZE
DIREZIONE GENERALE DEL CATASTO E DEI SS.TT.EE.
CATASTO EDILIZIO URBANO (RDL 13-4-1939, n. 652)


MOD. **BN** (CEU)

LIRE
250

Planimetria di u.i.u. in Comune di **VALBRENNNA** vja **L.O.C. TERNANO** civ.

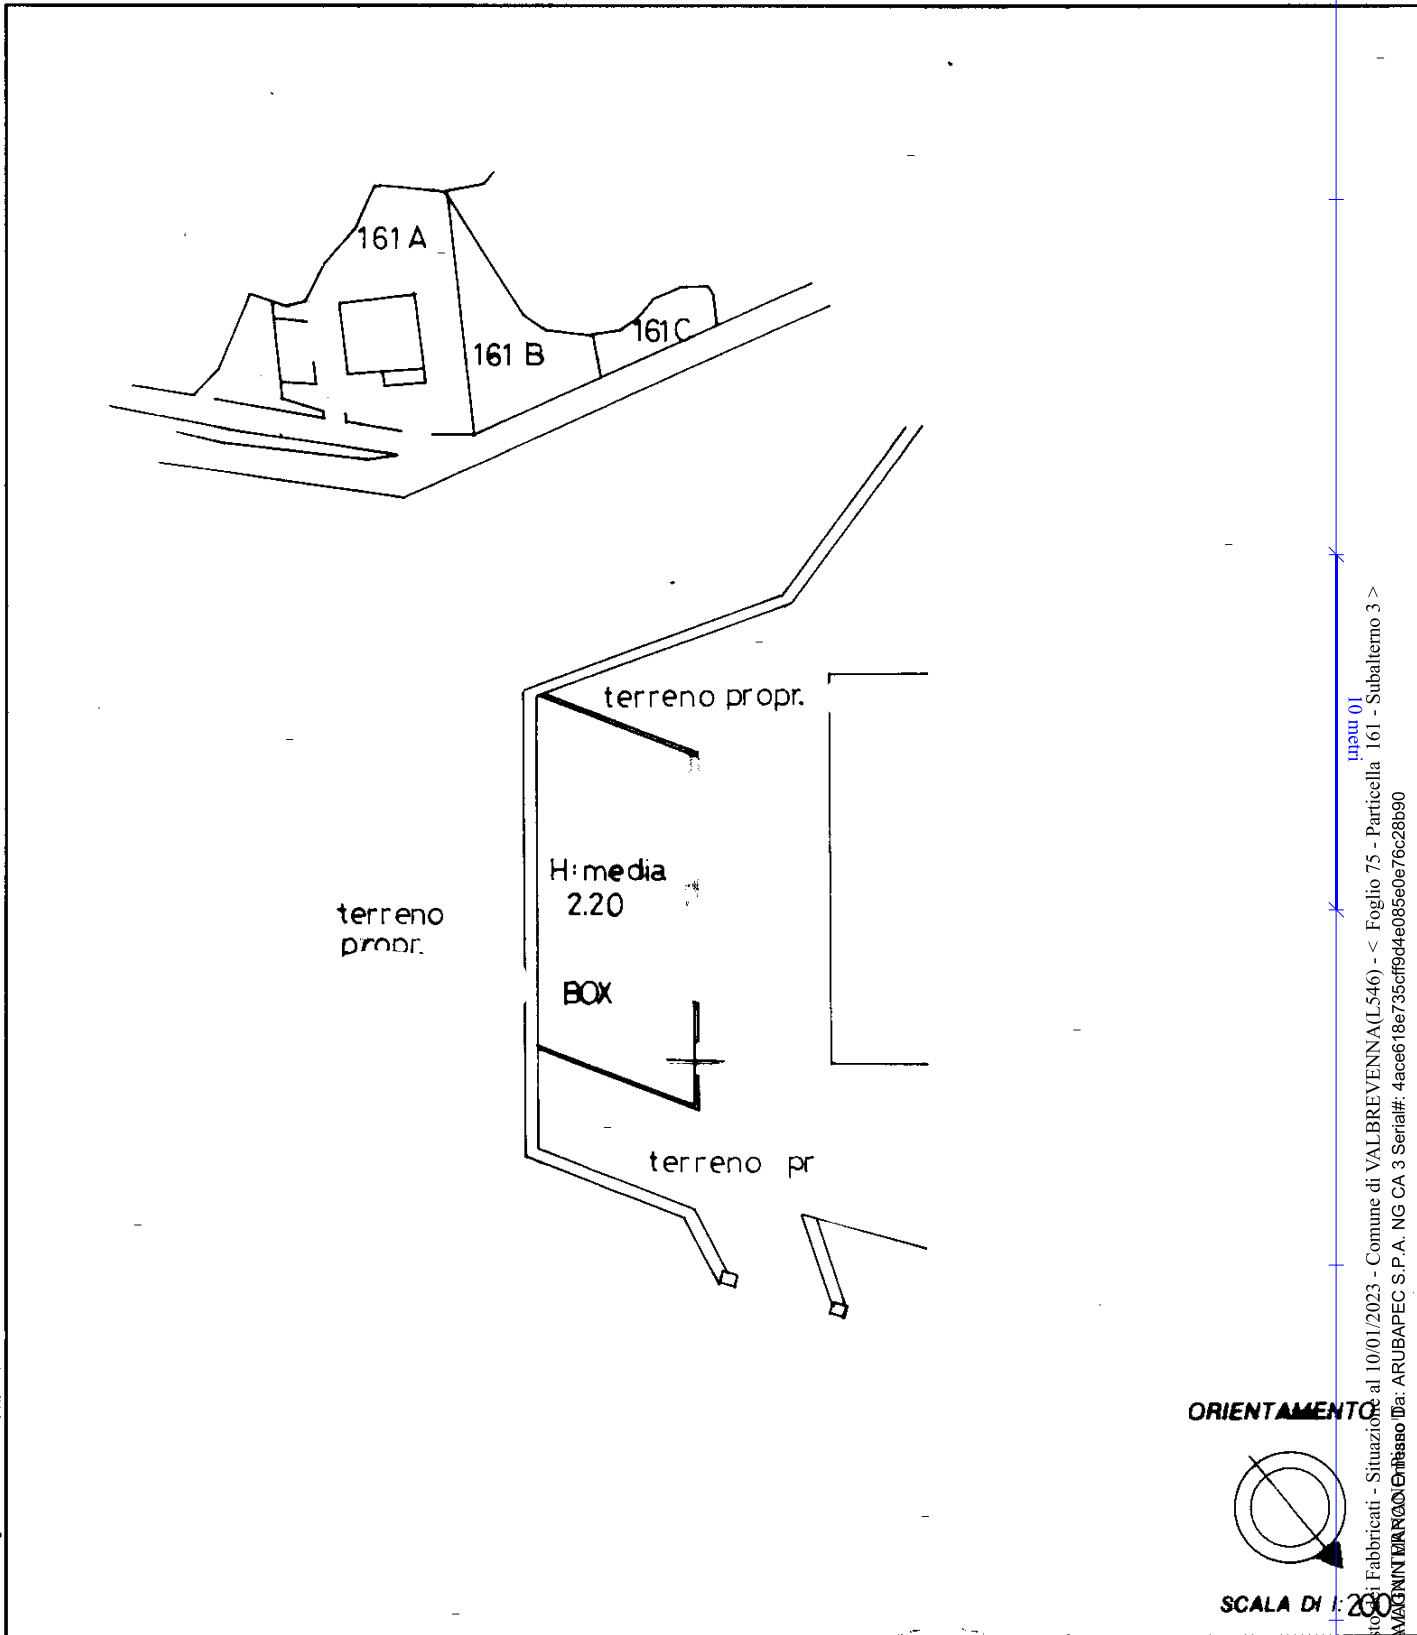

ORIENTAMENTO

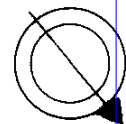

SCALA DI 1:200

linea 01
Acquisizione al 10/01/2023 - Comune di VALBREVENNA (L.546) - < Foglio 75 - Particella 161 - Subalterno 3 >
Dati Catastrali: ARUBAPEC S.P.A. NG CA 3 Serial#: 4ace618e735cf9d4e085e0e76c28b90

Dichiarazione di N.C.
Ultima **Denuncia di variazione**

Compilata dall' **architetto**
(Titolo, cognome e nome)
Anna Maria Pinasco

RESERVATO ALL'UFFICIO

Data presentazione: 14/04/1992 - Data: 10/01/2023 - n. T409687 - Richiedente: NNAGRL95C28D969G

Totale schede: **75** - Formato di acquisizione: A4 (210x297) - Formato stampa richiesto: A4 (210x297)

n. **256** sub
data **6.dic.1991** Firma **Anna Maria Pinasco**

