


# NUOVO CAIASIO EDILIZIO URE

R. DECRETO-LEGE 13 APRILE 1936, N. 151

Planimetria dell'immobile situate nel Comune di Prilena Via A. S. S.

Ditta Par

Allegata alla dichiarazione presentata all'Ufficio Tecnico Erariale di

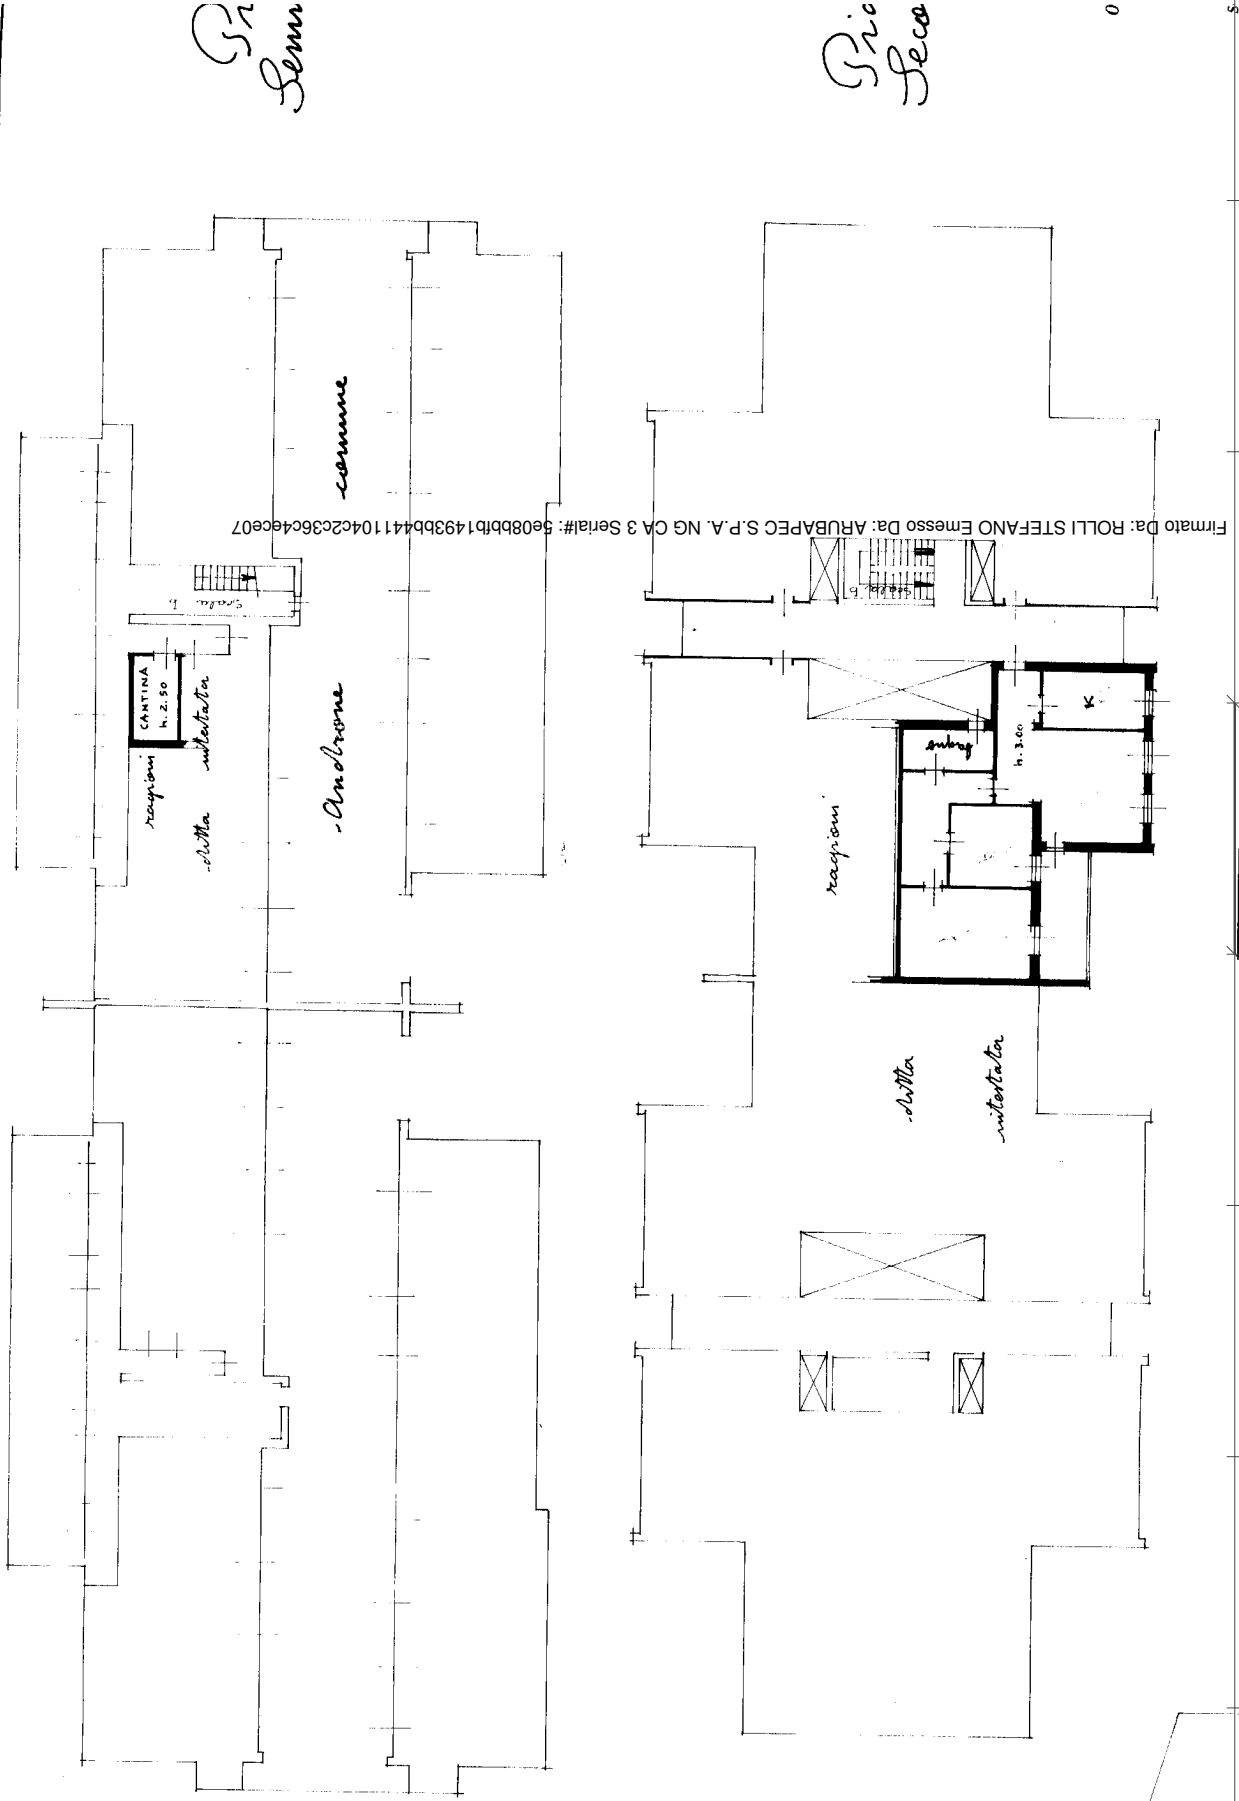

Firmato Da: ROLLI STEFANO Emesso Da: ARUBAPEC S.P.A. NG CA 3 Serial#: 5e08bbf1493bb441104c2c36c4e07

minimetria generale  
Scala 1:2000  
F. 59

Ultima planimetria in atti

Catasto dei Fabbricati - Situazione al 11/07/2024 - Comune di PRILENA - Particella 728 - Subalterno 3 SPAZIO RISERVATO PER LE NOTAZIONI D'UFFICIO  
Via FRANCESCO BARACCA n. 19 Piano S1 - 2  
Immagini  
Compilata dal [signature]

MODULARIO  
F. - Cat. n. 1 - 346



MINISTERO DELLE FINANZE

DIREZIONE GENERALE DEL CATASTO E DEI SERVIZI TECNICI ERA

NUOVO CATASTO EDILIZIO URB

(R. DECRETO-LEGGE 13 APRILE 1999, N. 432)

Planimetria dell'immobile situato nel Comune di FIDENZA Via BARACCA


Ditta S

Allegata alla dichiarazione presentata all'Ufficio Tecnico Erariale di PARMA

Mod. A C

giardino comune

giardino comune

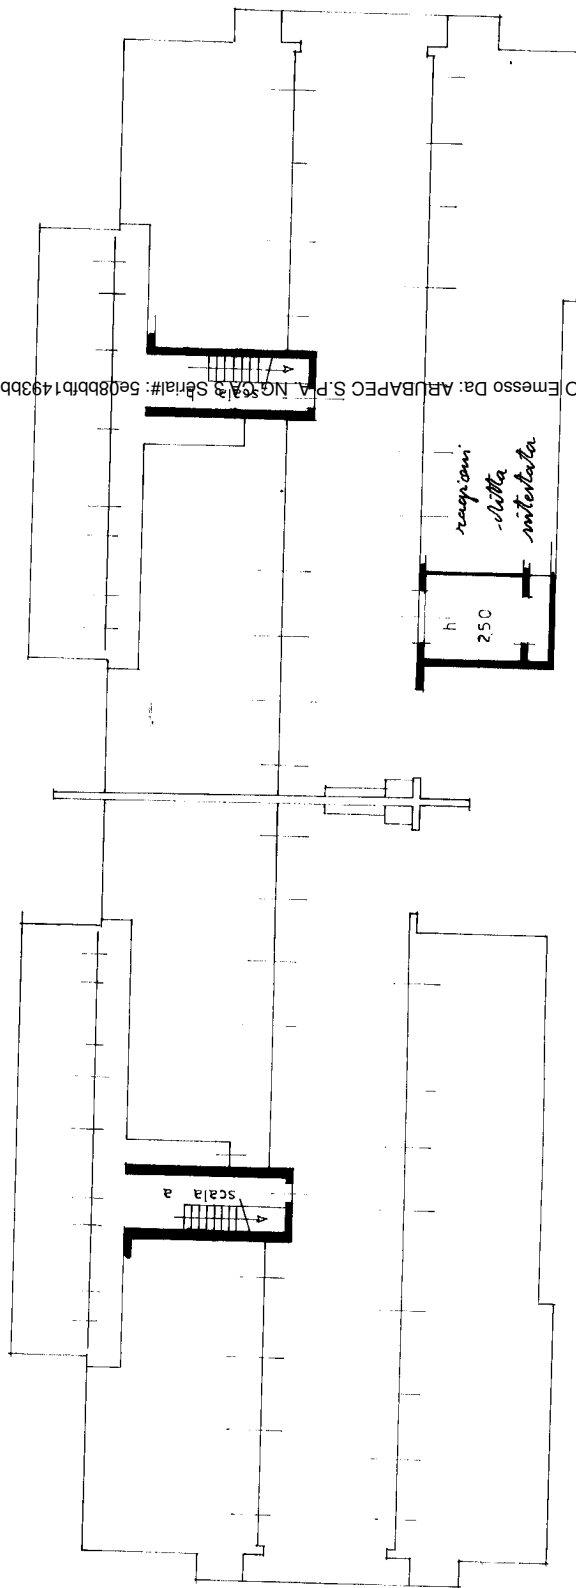

P seminterrato

Via baracca

Firmato Da: ROLLI STEFANO Emesso Da: ARUBAFEC S.P.A. Ng: 35213 Serial#: 5e08bb1493bb441104c2c36c4ee07





N=50500

E=44500