


PLANIMETRIA RILIEVO STATO ATTUALE - PIANTA PRIMO PIANO sc. 1:100

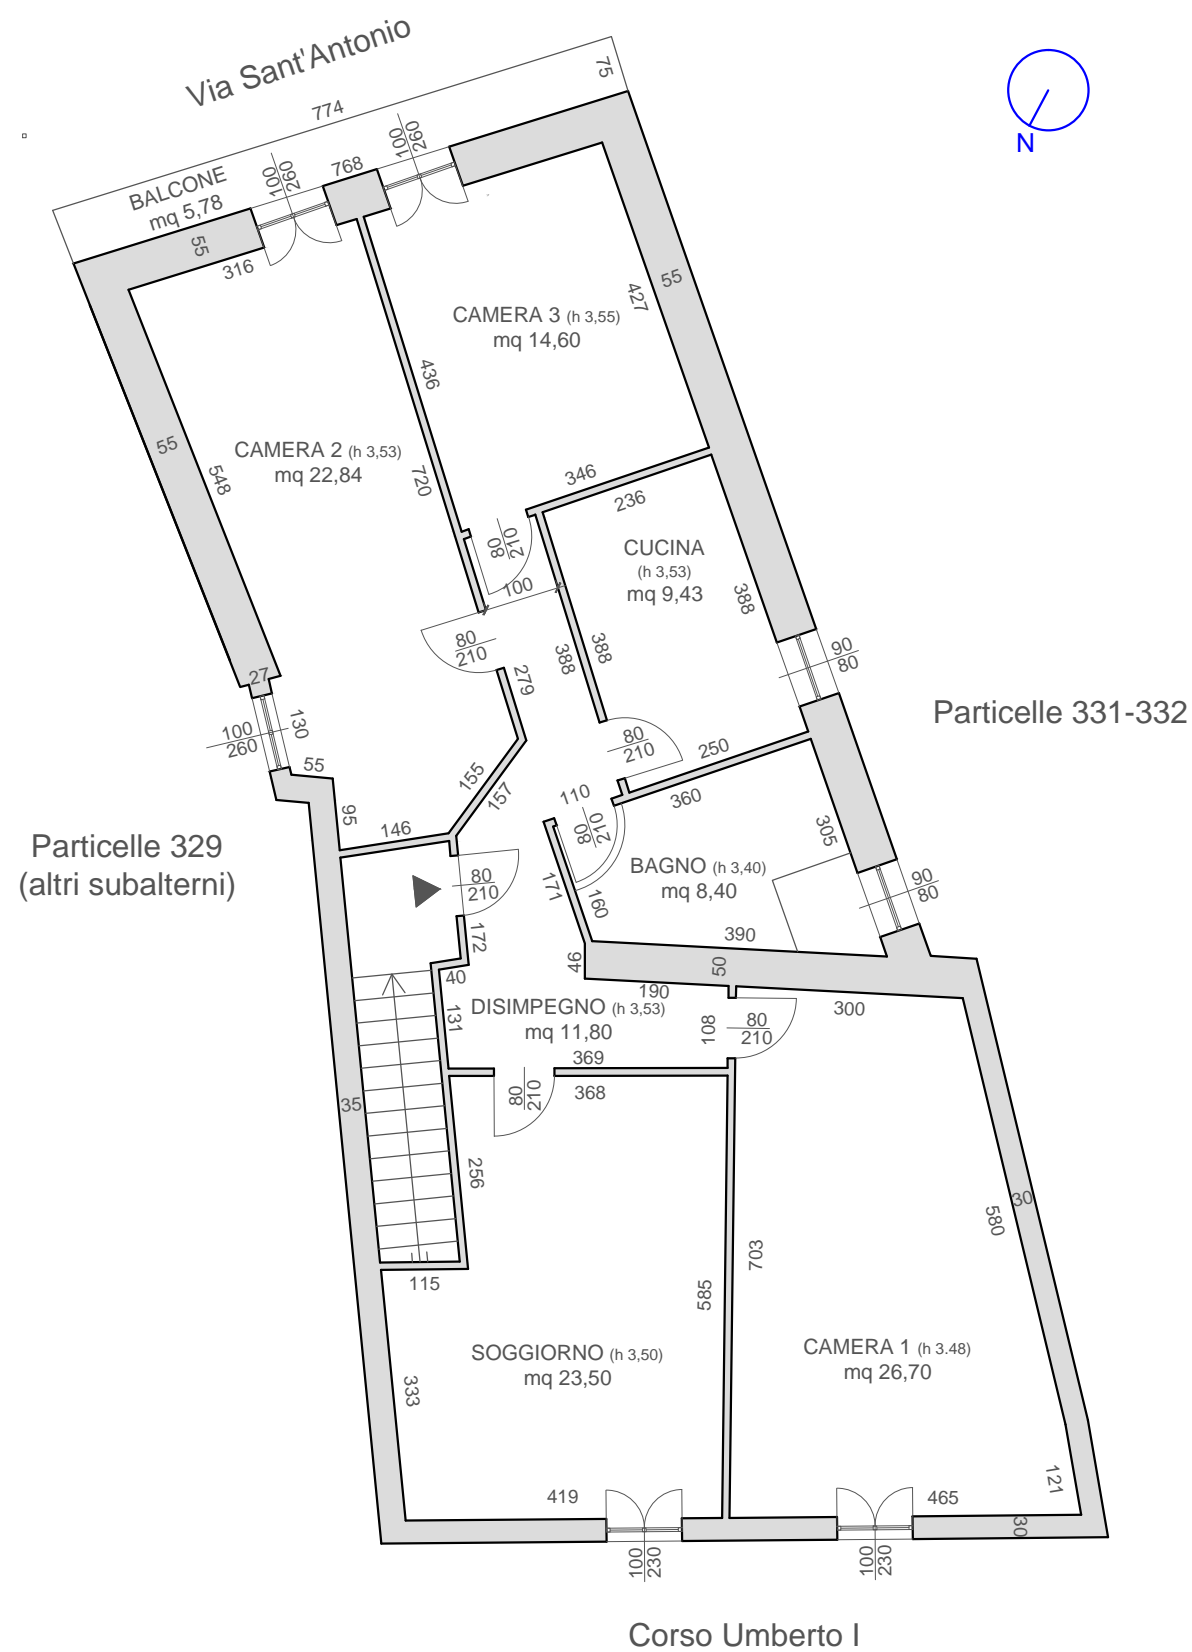

PLANIMETRIA CATASTALE - PIANTA PRIMO PIANO sc. 1:100

