

MODULARIO
a.r. n. 487




MINISTERO DELLE FINANZE
DIPARTIMENTO DEL TERRITORIO
CATASTO EDILIZIO URBANO (RDL 13-4-1939, n. 652)

MOD. BN (CEU)

LIRE
200

Planimetria di u.i.u. in Comune di Acqui TERME via PIAZZA SAN GUIDO

civ. 11

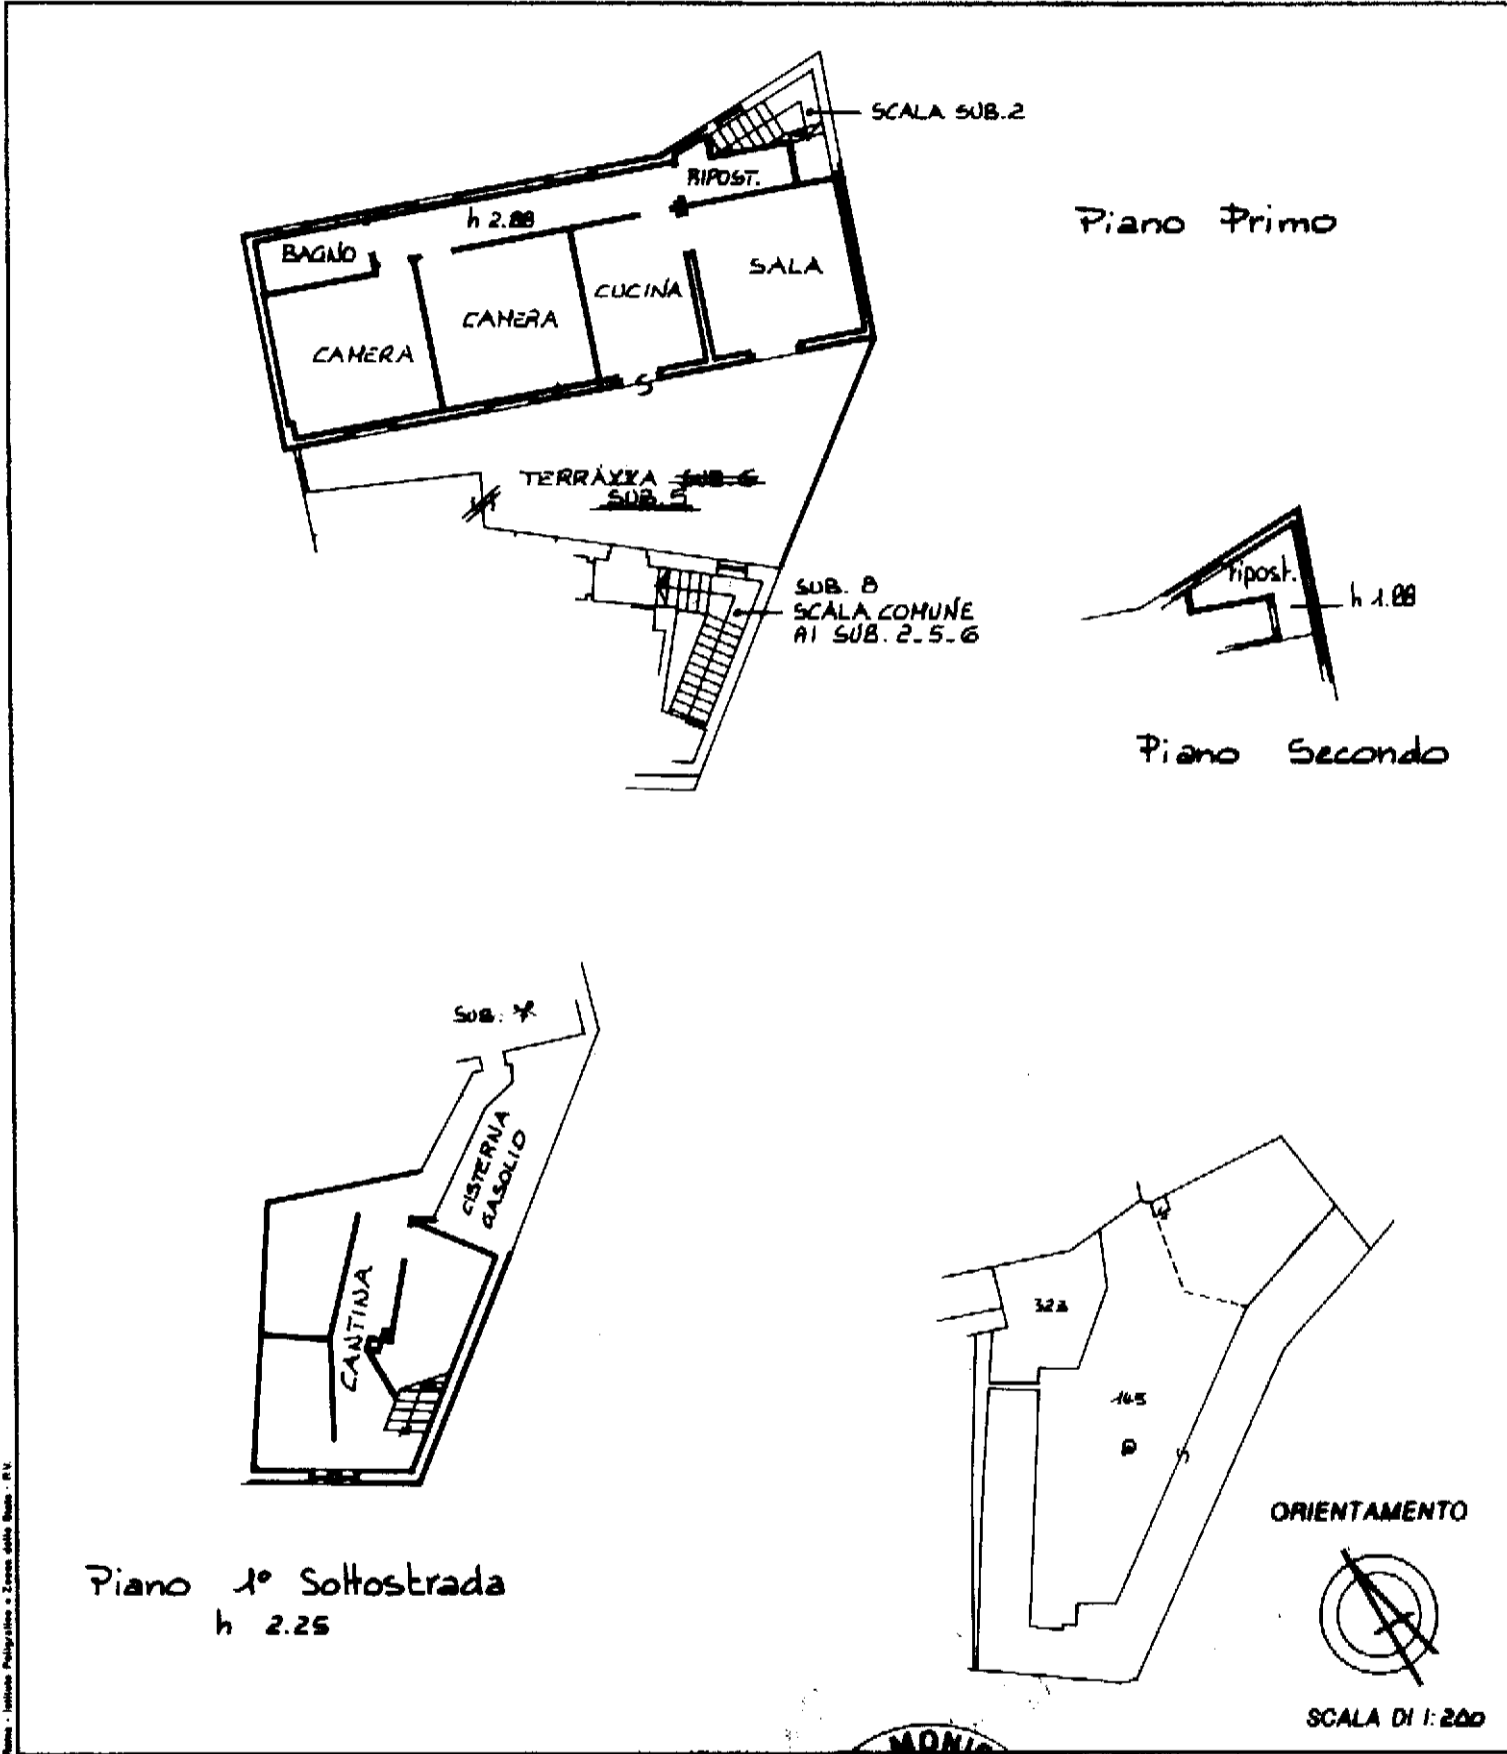

Scale: 1:200 Poligrafico e Zecchi della Nato - R.V.

Dichiarazione di N.C. <input type="checkbox"/> Denuncia di variazione <input checked="" type="checkbox"/>		Compilata dal <u>Geometra</u> <small>(Titolo cognome o nome)</small> <u>GIENTINI MONICA</u>		RISERVATO ALL'UFFICIO
Identificativi catastali F. <u>27</u> n. <u>323</u> sub. <u>5</u>		Iscritto all'albo dei <u>GEOMETRI</u> della provincia di <u>AL</u> data <u>11.07.2001</u> Firma <i>Monica Gientini</i>		