

**Agenzia delle Entrate
CATASTO FABBRICATI
Ufficio Provinciale di
Milano**

Dichiarazione protocollo n. MI0339676 del 11/07/2014

Planimetria di u.i.u. in Comune di Segrate

Via Rodolfo Morandi

civ. 25

Identificativi Catastali:

Sezione:
Foglio: 31
Particella: 95
Subalterno: 709


Compilata da:
Tomasoni Roberto
Iscritto all'albo:
Architetti

Prov. Milano

N. 11469

Scheda n. 1 Scala 1:200

PIANO PRIMO
H: 3.05

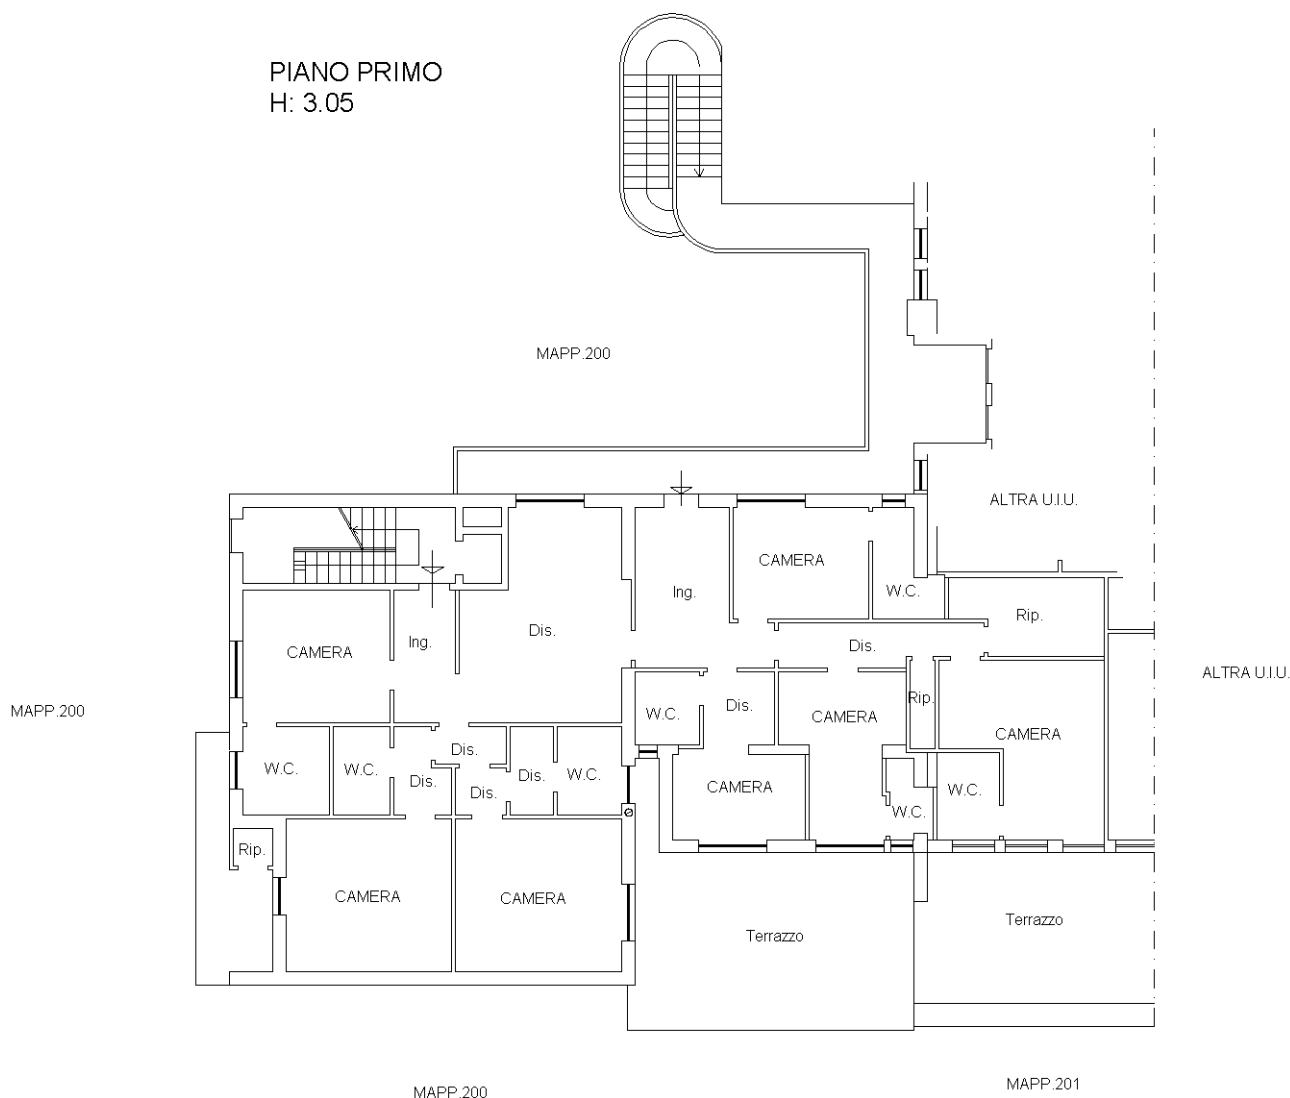

Nord

Ultima planimetria in atti

Catasto dei Fabbricati - Situazione al 27/01/2022 - Comune di SEGRATE (1577) - < Foglio: 31 - Particella: 95 - Subalterno: 709 >
VIA MORANDI n. 25 piano: 1;