

**Agenzia del Territorio
CATASTO FABBRICATI
Ufficio Provinciale di
Genova**

Dichiarazione protocollo n. GE0005747 del 10/01/2006

Planimetria di u.i.u. in Comune di Serra Ricco'

Via Campi

civ. 26

Identificativi Catastali:

Sezione:

Foglio: 4

Particella: 958

Subalterno: 2

Compilata da:
Gaggero Matteo

Iscritto all'albo:
Architetti


Prov. Genova

N. 2648


Scheda n. 1

Scala 1:200

PIANO TERRA H = 2,70

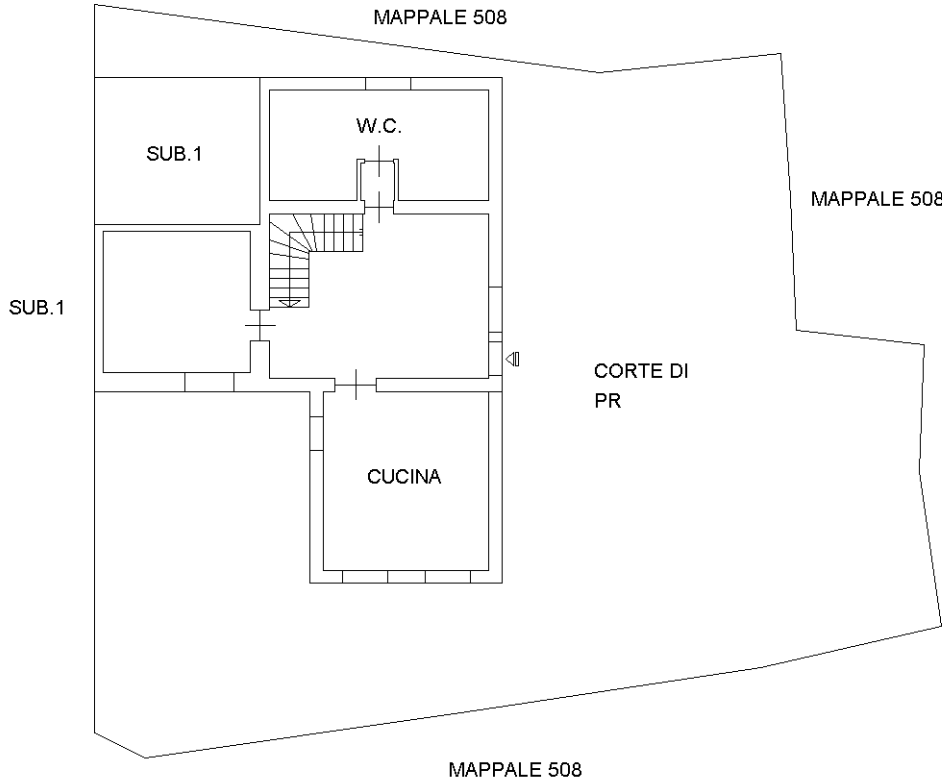

PIANO PRIMO H = 2,70

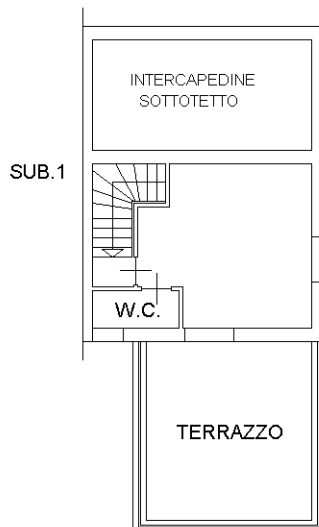

Nord



Ultima planimetria in atti