



N=5004000

E=1647000

1 Particella: 509


Comune: (MN) SAN GIORGIO BIGARELLO/A Scala originale: 1:2000
Dimensione cornice: 534.000 x 378.000 metriProtocollo pratica T321725/2023
Foglio: 15

5-Dic-2023 15:28:3

**Agenzia delle Entrate
CATASTO FABBRICATI
Ufficio Provinciale di
Mantova**

ELABORATO PLANIMETRICO	
Compilato da: Mottes Riccardo	
Iscritto all'albo: Geometri	
Prov. Mantova	N. 02497

Comune di San Giorgio Bigarello - Bigarello		Protocollo n. MN0000981 del 12/01/2022	
Sezione:	Foglio: 15	Particella: 509	Tipo Mappale n. del
Dimostrazione grafica dei subalterni			Scala 1 : 200

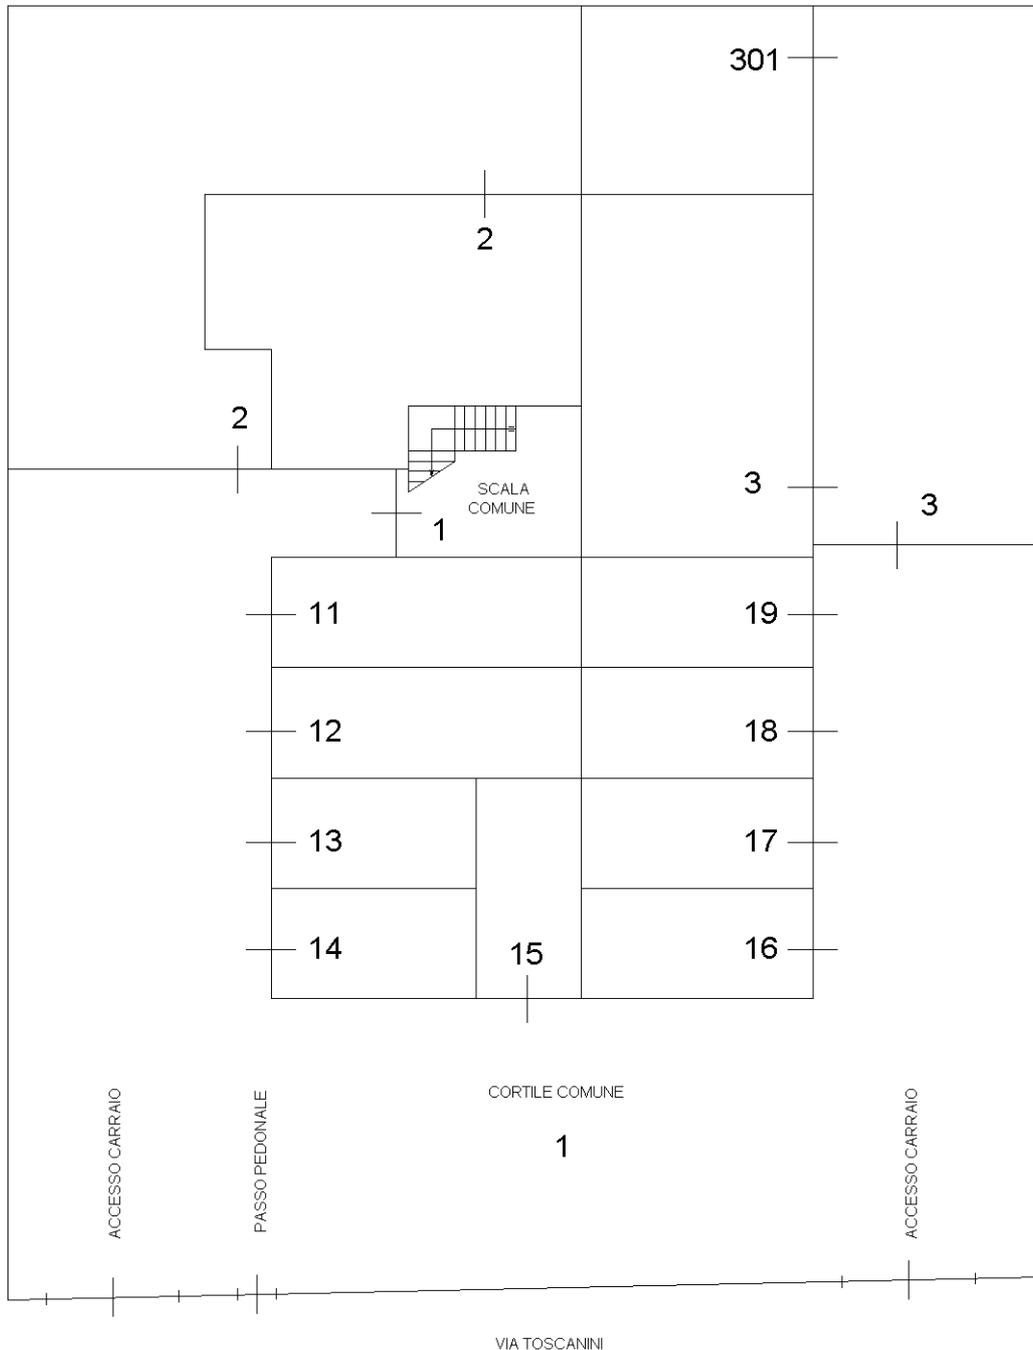

PIANO TERRA



Ultima planimetria in atti


**Agenzia delle Entrate
CATASTO FABBRICATI
Ufficio Provinciale di
Mantova**

ELABORATO PLANIMETRICO	
Compilato da: Mottes Riccardo	
Iscritto all'albo: Geometri	
Prov. Mantova	N. 02497


Comune di San Giorgio Bigarello - Bigarello	Protocollo n. MN0000981 del 12/01/2022
Sezione: Foglio: 15 Particella: 509	Tipo Mappale n. del

Dimostrazione grafica dei subalterni Scala 1 : 200

PIANO PRIMO

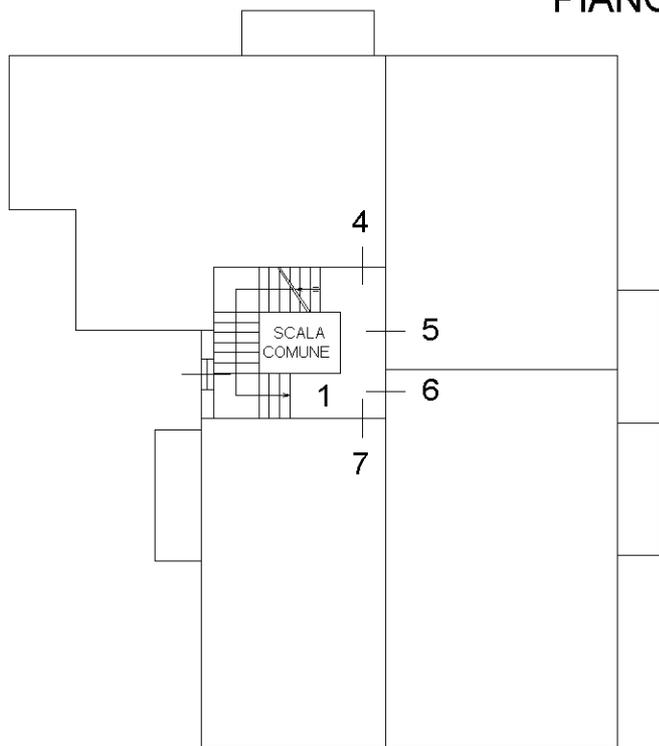

PIANO SECONDO

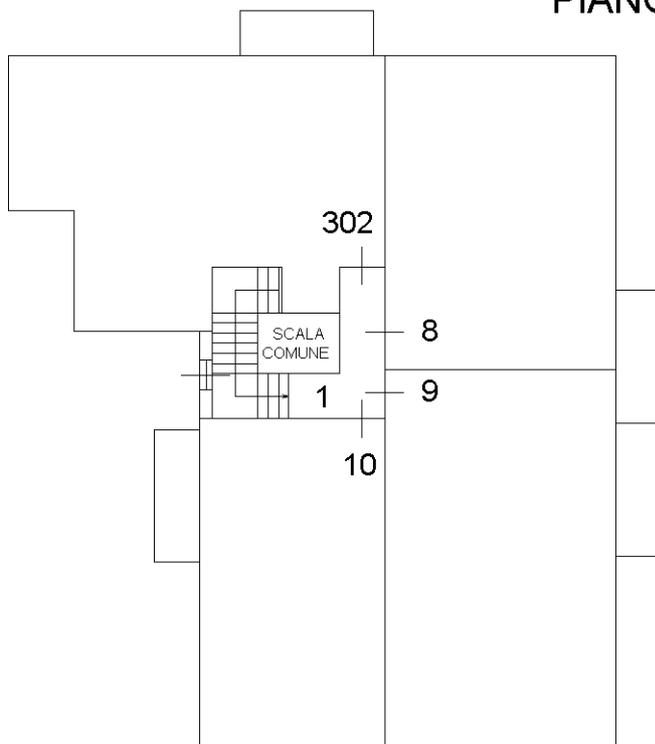

Ultima planimetria in atti

ACCERTAMENTO DELLA PROPRIETÀ IMMOBILIARE URBANA ELENCO DEI SUBALTERNI ASSEGNATI

Comune SAN GIORGIO BIGARELLO	Sezione	Foglio 15	Particella 509	Tipo mappale	del:
---------------------------------	---------	--------------	-------------------	--------------	------

Sub	UBICAZIONE via/piazza	n.civ	Piani	Scala	Int	DESCRIZIONE
1	VIA ARTURO TOSCANINI	CM	T-1 - 2			PARTITA SPECIALE A
2	VIA ARTURO TOSCANINI	CM	T			A10 UFFICI E STUDI PRIVATI
3	VIA ARTURO TOSCANINI	CM	T			A03 ABITAZIONI DI TIPO ECONOMICO
4	VIA ARTURO TOSCANINI	CM	1			A03 ABITAZIONI DI TIPO ECONOMICO
5	VIA ARTURO TOSCANINI	CM	1			A03 ABITAZIONI DI TIPO ECONOMICO
6	VIA ARTURO TOSCANINI	CM	1			A03 ABITAZIONI DI TIPO ECONOMICO
7	VIA ARTURO TOSCANINI	CM	1			A03 ABITAZIONI DI TIPO ECONOMICO
8	VIA ARTURO TOSCANINI	CM	2			A03 ABITAZIONI DI TIPO ECONOMICO
9	VIA ARTURO TOSCANINI	CM	2			A03 ABITAZIONI DI TIPO ECONOMICO
10	VIA ARTURO TOSCANINI	CM	2			A03 ABITAZIONI DI TIPO ECONOMICO
11	VIA ARTURO TOSCANINI	CM	T			C06 STALLE, SCUDERIE, RIMESSE E AUTORIMESSE
12	VIA ARTURO TOSCANINI	CM	T			C06 STALLE, SCUDERIE, RIMESSE E AUTORIMESSE
13	VIA ARTURO TOSCANINI	CM	T			C06 STALLE, SCUDERIE, RIMESSE E AUTORIMESSE
14	VIA ARTURO TOSCANINI	CM	T			C06 STALLE, SCUDERIE, RIMESSE E AUTORIMESSE
15	VIA ARTURO TOSCANINI	CM	T			C06 STALLE, SCUDERIE, RIMESSE E AUTORIMESSE
16	VIA ARTURO TOSCANINI	CM	T			C06 STALLE, SCUDERIE, RIMESSE E AUTORIMESSE
17	VIA ARTURO TOSCANINI	CM	T			C06 STALLE, SCUDERIE, RIMESSE E AUTORIMESSE
18	VIA ARTURO TOSCANINI	CM	T			C06 STALLE, SCUDERIE, RIMESSE E AUTORIMESSE
19	VIA ARTURO TOSCANINI	CM	T			C06 STALLE, SCUDERIE, RIMESSE E AUTORIMESSE
301	VIA ARTURO TOSCANINI	CM	T			C06 STALLE, SCUDERIE, RIMESSE E AUTORIMESSE
302	VIA ARTURO TOSCANINI		2			A03 ABITAZIONI DI TIPO ECONOMICO

MODULARIO
a. f. r. 407




MINISTERO DELLE FINANZE
DIPARTIMENTO DEL TERRITORIO
CATASTO EDILIZIO URBANO (RDL 13-4-1939, n. 652)

MOD. 509 (CEU)


LIRE
509

Planimetria di u.i.u. in Comune di BIGARELLO via TOSCANINI civ.

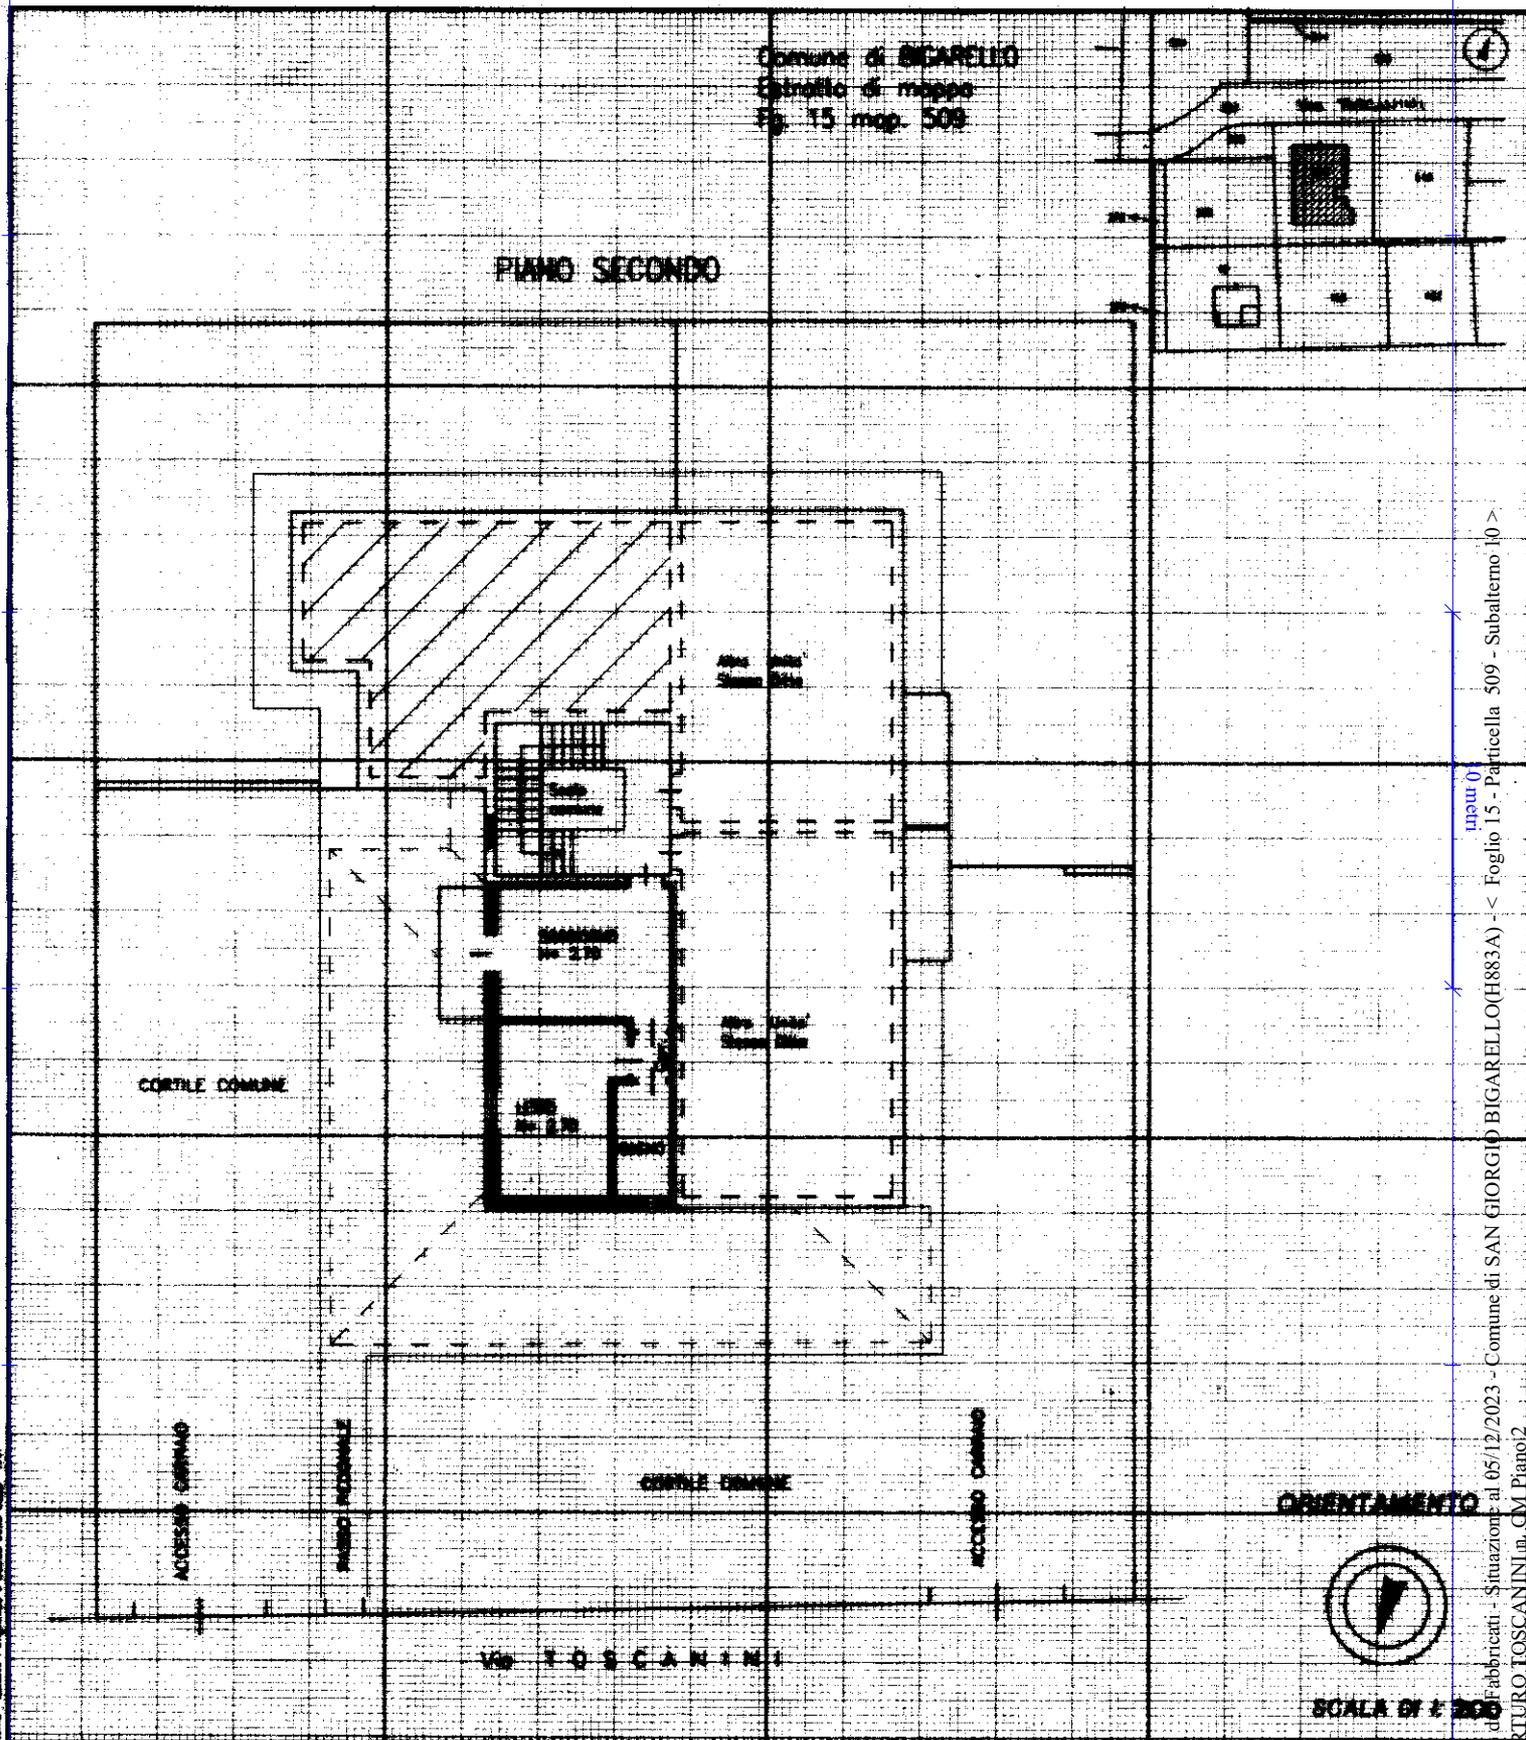

Dichiarazione di N.C.
Denuncia di variazione

Completata dal GEOMETRA
(Titolo, cognome e nome)
PREV. DI STEFANO
iscritto all'albo dei GEOMETRI
della provincia di MANFROVA n. 1685
del 6 DIC. 2001 Firma

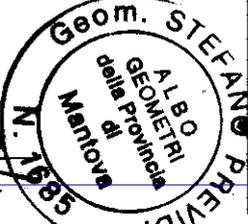

RISERVATO ALL'UFFICIO

Ultima planimetria in atti
Data presentazione: 07/12/2001 - Data: 05/12/2023
Totale scorse del - Formato di acquisizione
n. 509 sub. 10

Catastro di Fabbricati - Situazione al 05/12/2023 - Comune di SAN GIORGIO BIGARELLO (H883A) - Foglio 15 - Particella 509 - Subalterno 10 >
VIA A. PIETRO TOSCANINI in. CM Piano 2

MODULARIO
a.r.r. n. 407




MINISTERO DELLE FINANZE
DIPARTIMENTO DEL TERRITORIO
CATASTO EDILIZIO URBANO (RDL 13-4-1939, n. 652)

MOD. BM (CEU)

LIRE
300

Planimetria di u.i.u. in Comune di BIGARELLO via TOSCANINI civ.

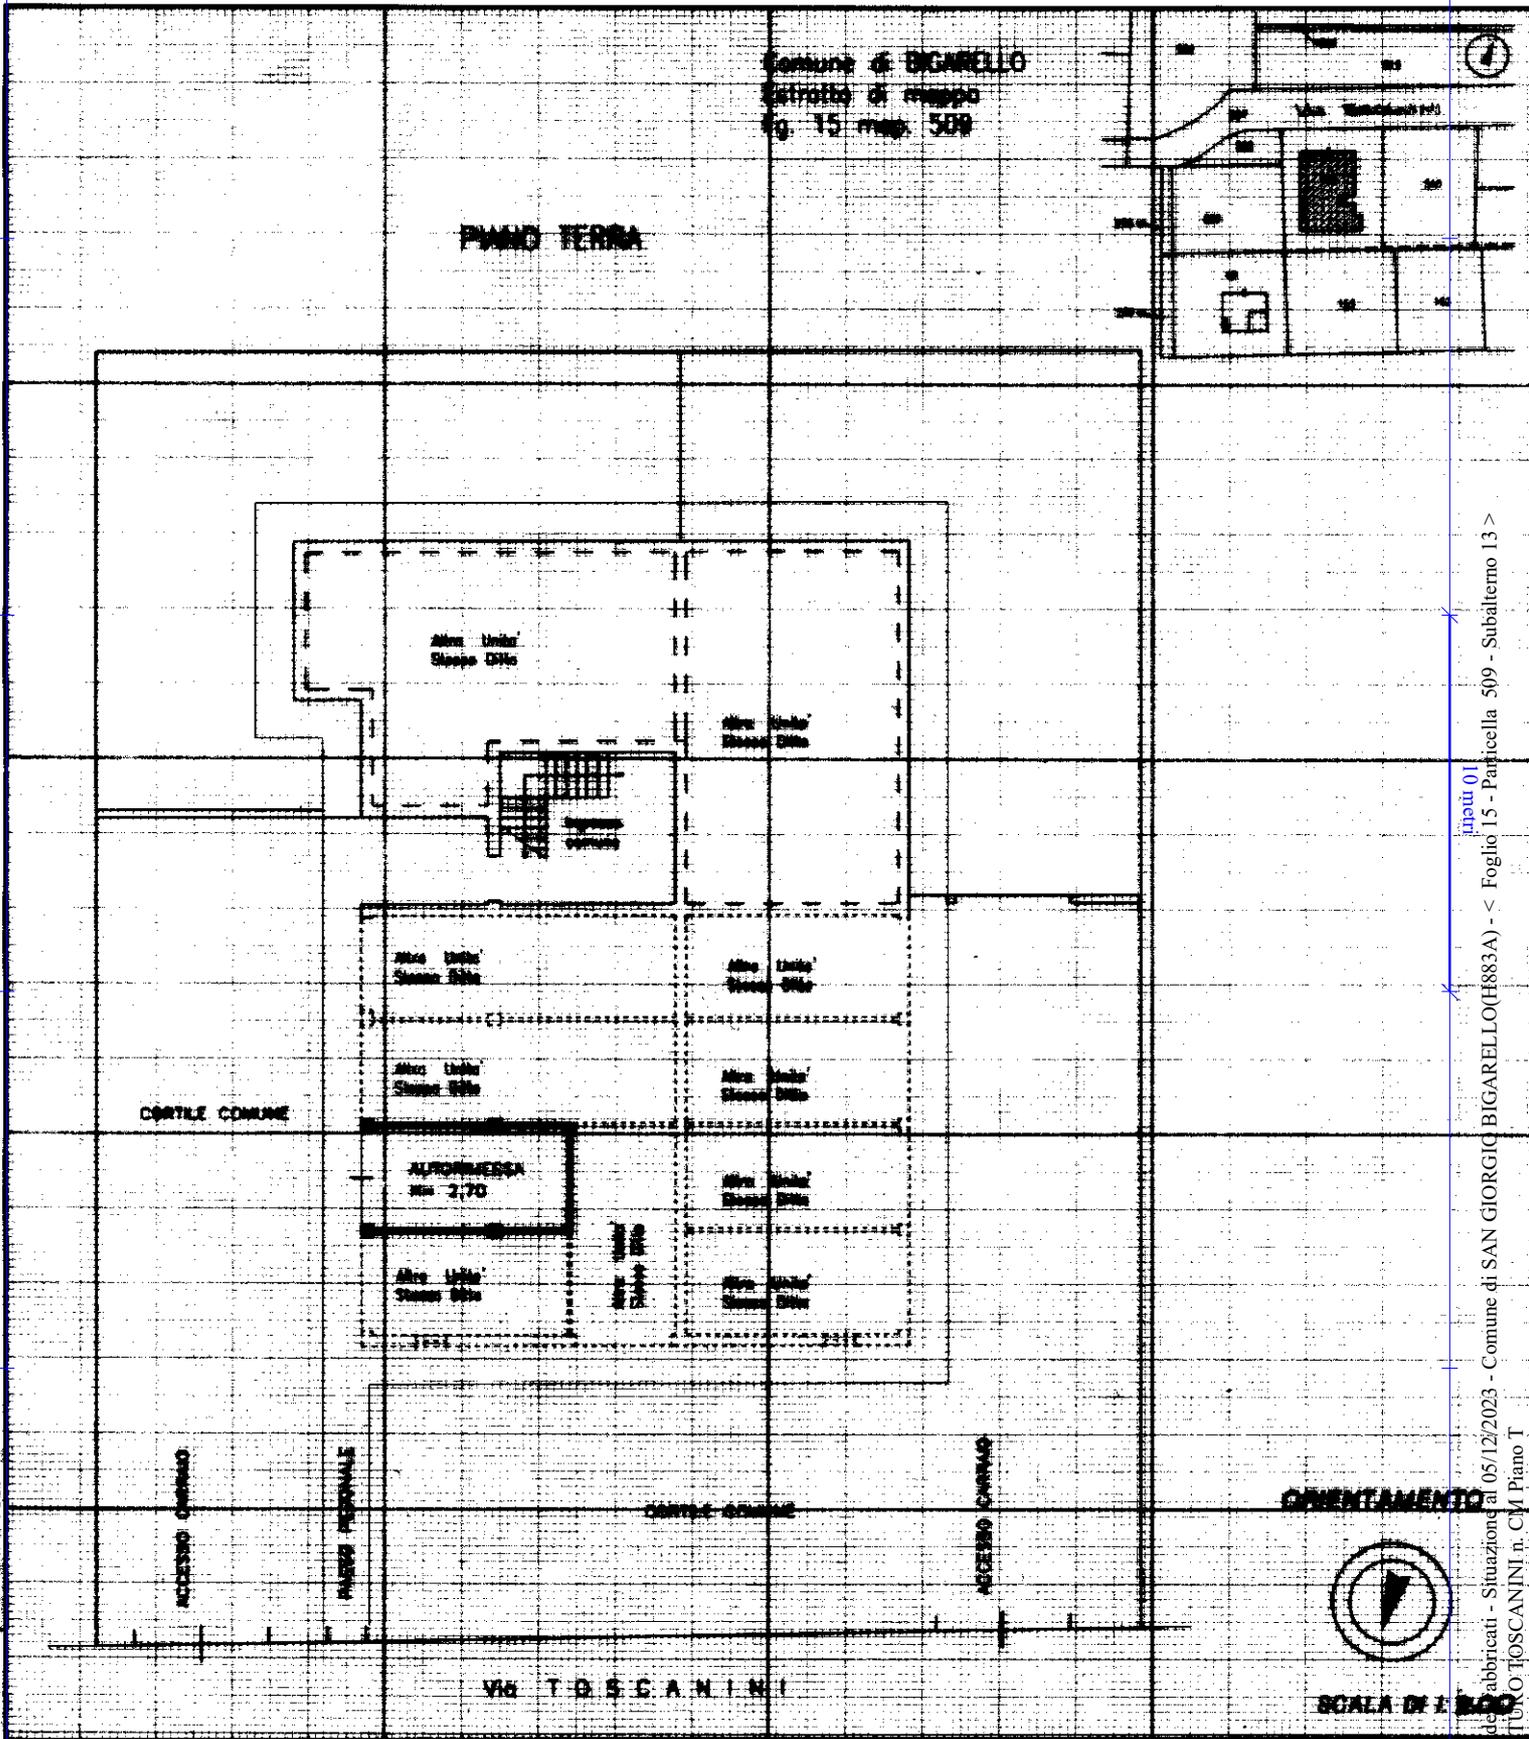

Catasto Edilizio Urbano - Situazione al 05/12/2023 - Comune di SAN GIORGIO BIGARELLO(H883A) - < Foglio 15 - Particella 509 - Subalterno 13 >
input 01
VIA PIETRO TOSCANINI n. CIV. Piano T

Dichiarazione di N.C.
Denuncia di variazione

Compilata dal GEOMETRA
(Titolo, cognome e nome)
PREVIDI STEFANO
Iscritto all'albo dei GEOMETRI
della provincia di MANTOVA
data 6 DIC. 2001 Firma



RISERVATO ALL'UFFICIO

Ultima planimetria in atti
Identificativi catastali
Data presentazione: 07/12/2001 - Data: 05/12/2023 - n. T325270 - Richiedente: NNLMHL59C30C708Q
Totale sezioni: 15 - Formato di acquisizione: A4(210x297) - Formato stampa: memesto, A4(210x297)
n. 509 sub. 15