Studio Tecnico Agrario Associato Schiavon

TAVOLA 4

PROGETTO PER LA COBENTAZIONE ED APERTURA DI FORI FINESTRA SU ANNESSO RUSTICO - REALIZZAZIONE PERGOLATO PER OMBREGGIAMENTO PIANTE ORNAMENTALI - NUOVO CANCELLO CARRAIO E PEDONALE

AZ. AGR. ERICA S.S. di Bonetazzo Nevio e Borgato Valentina

PIANTA

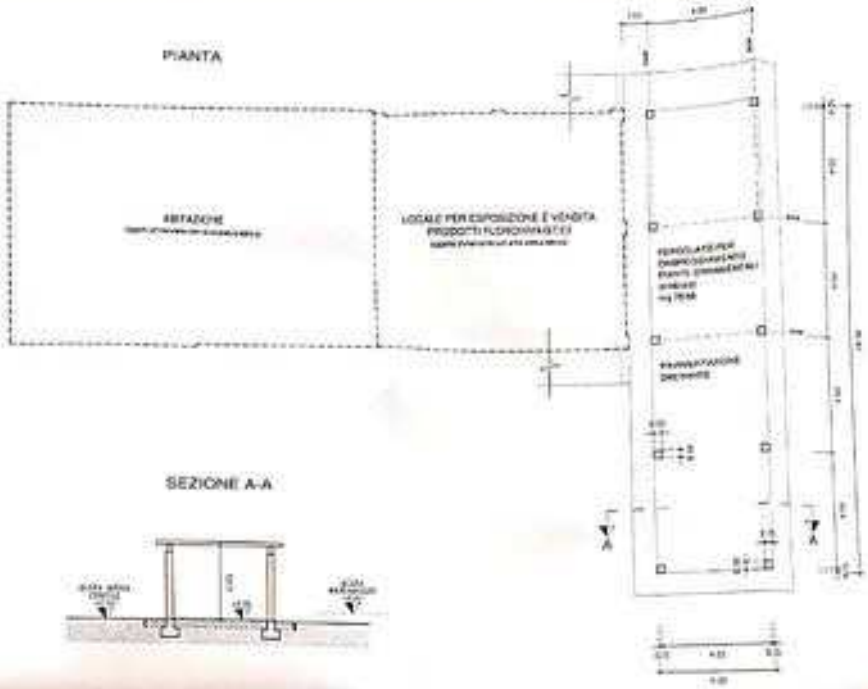

SEZIONE A-A

PROSPETTO OVEST

PROSPETTO SUD

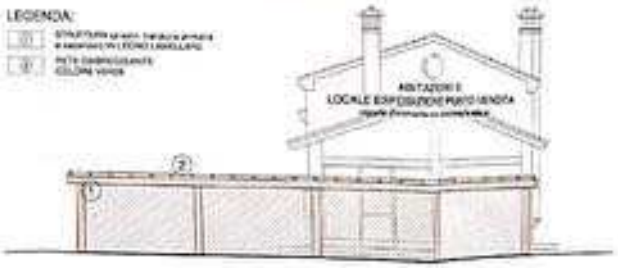

PROSPETTO NORD

PROSPETTO EST

Scansionato con CamScanner

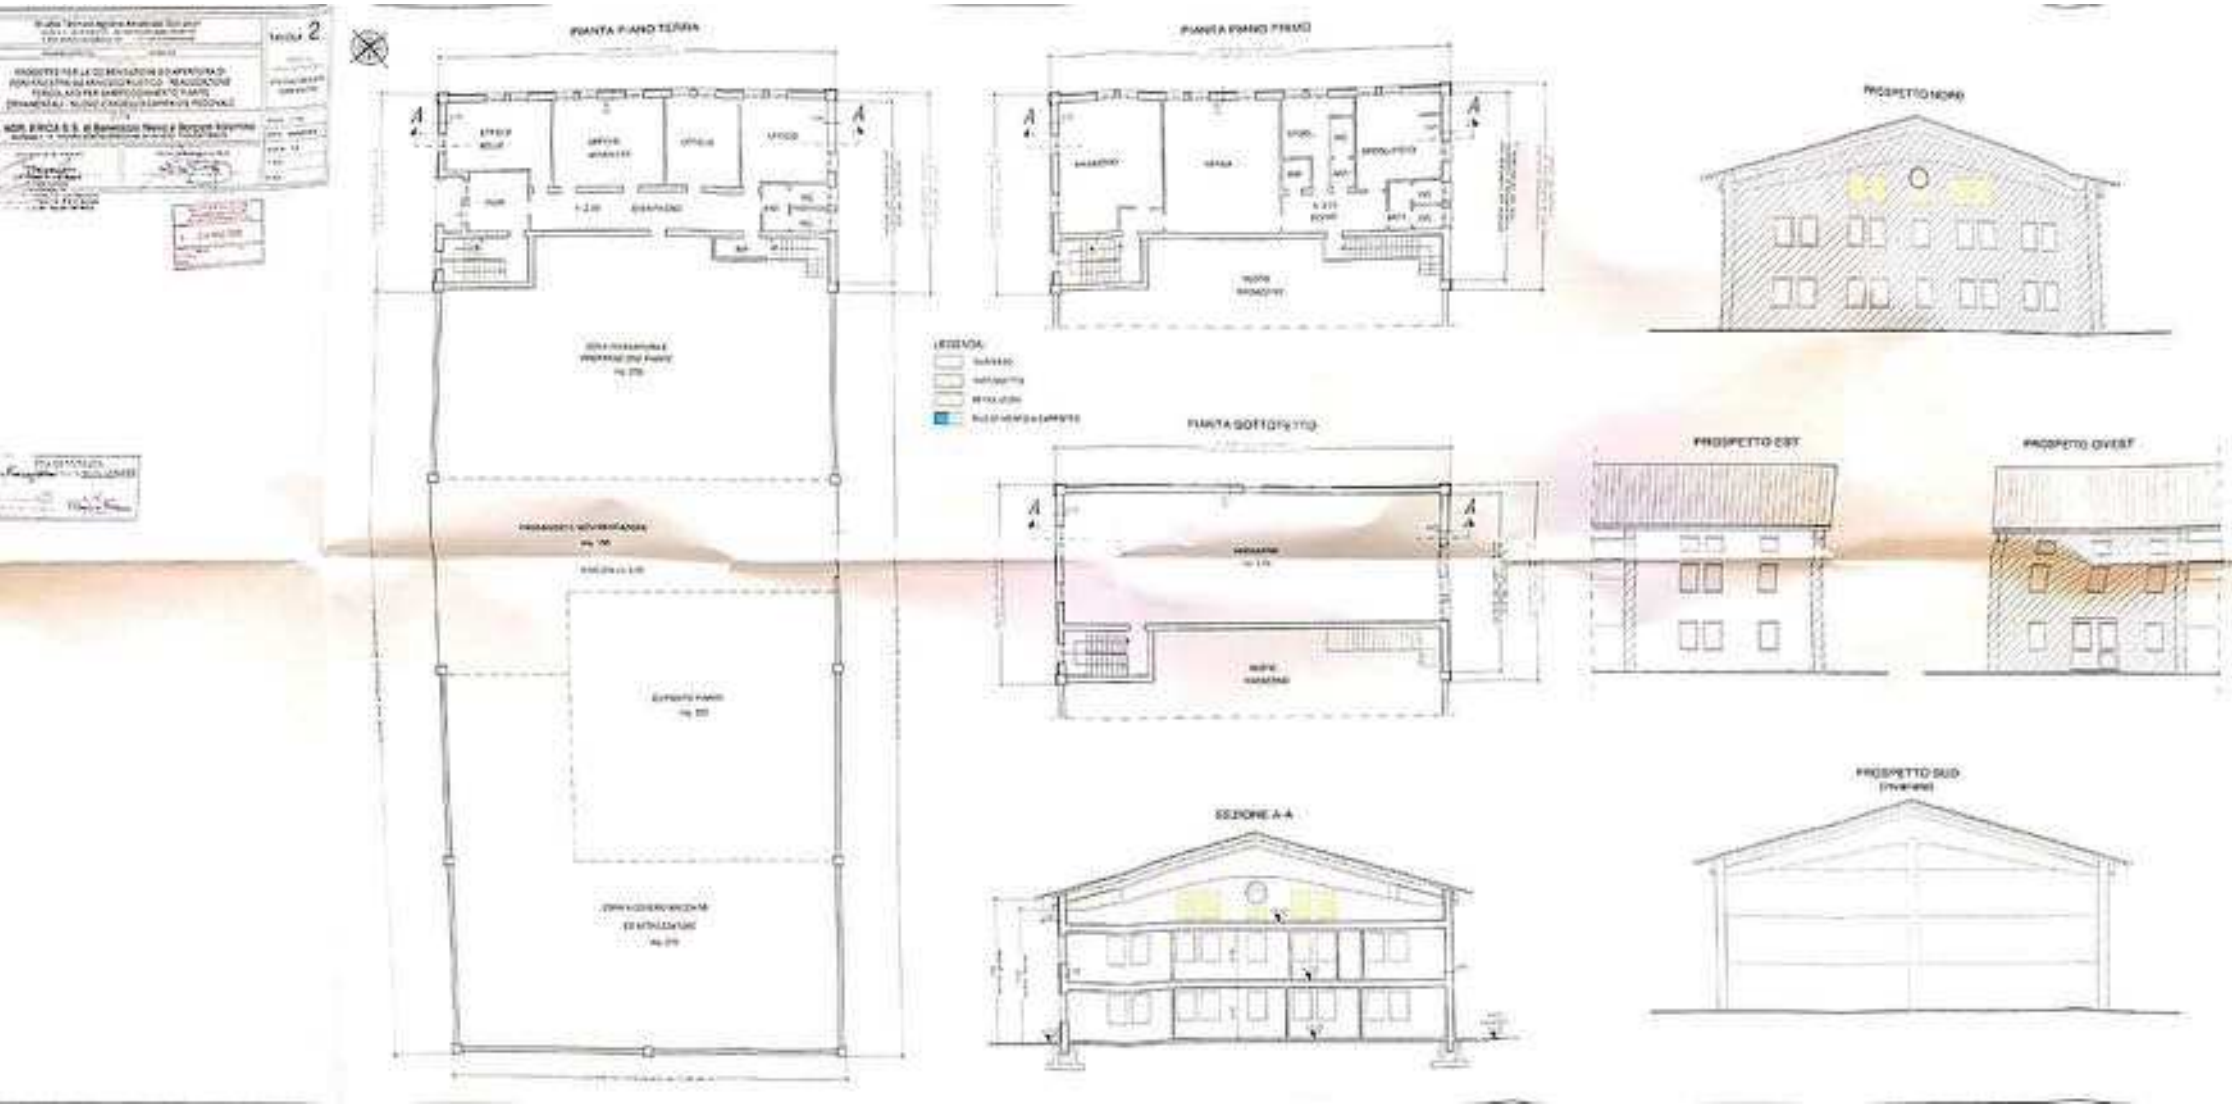

Scansionato con CamScanner