

RILIEVO FOTOGRAFICO ED ELABORATI GRAFICI

LOTTO N. 1 • Appartamento in Via Dei Monti, 5



Foto n. 1 • Prospetto principale



Foto n. 2 • Ingresso Via Dei Monti, 5



Foto n. 3 • 1° cortile Via Carlo del Balzo, 8



Foto n. 4 • Ingresso nel 1° cortile, 7 - Via Carlo del Balzo, 8



Foto n. 5 • Ingresso nel 1° cortile, 7 - Via Carlo del Balzo, 8

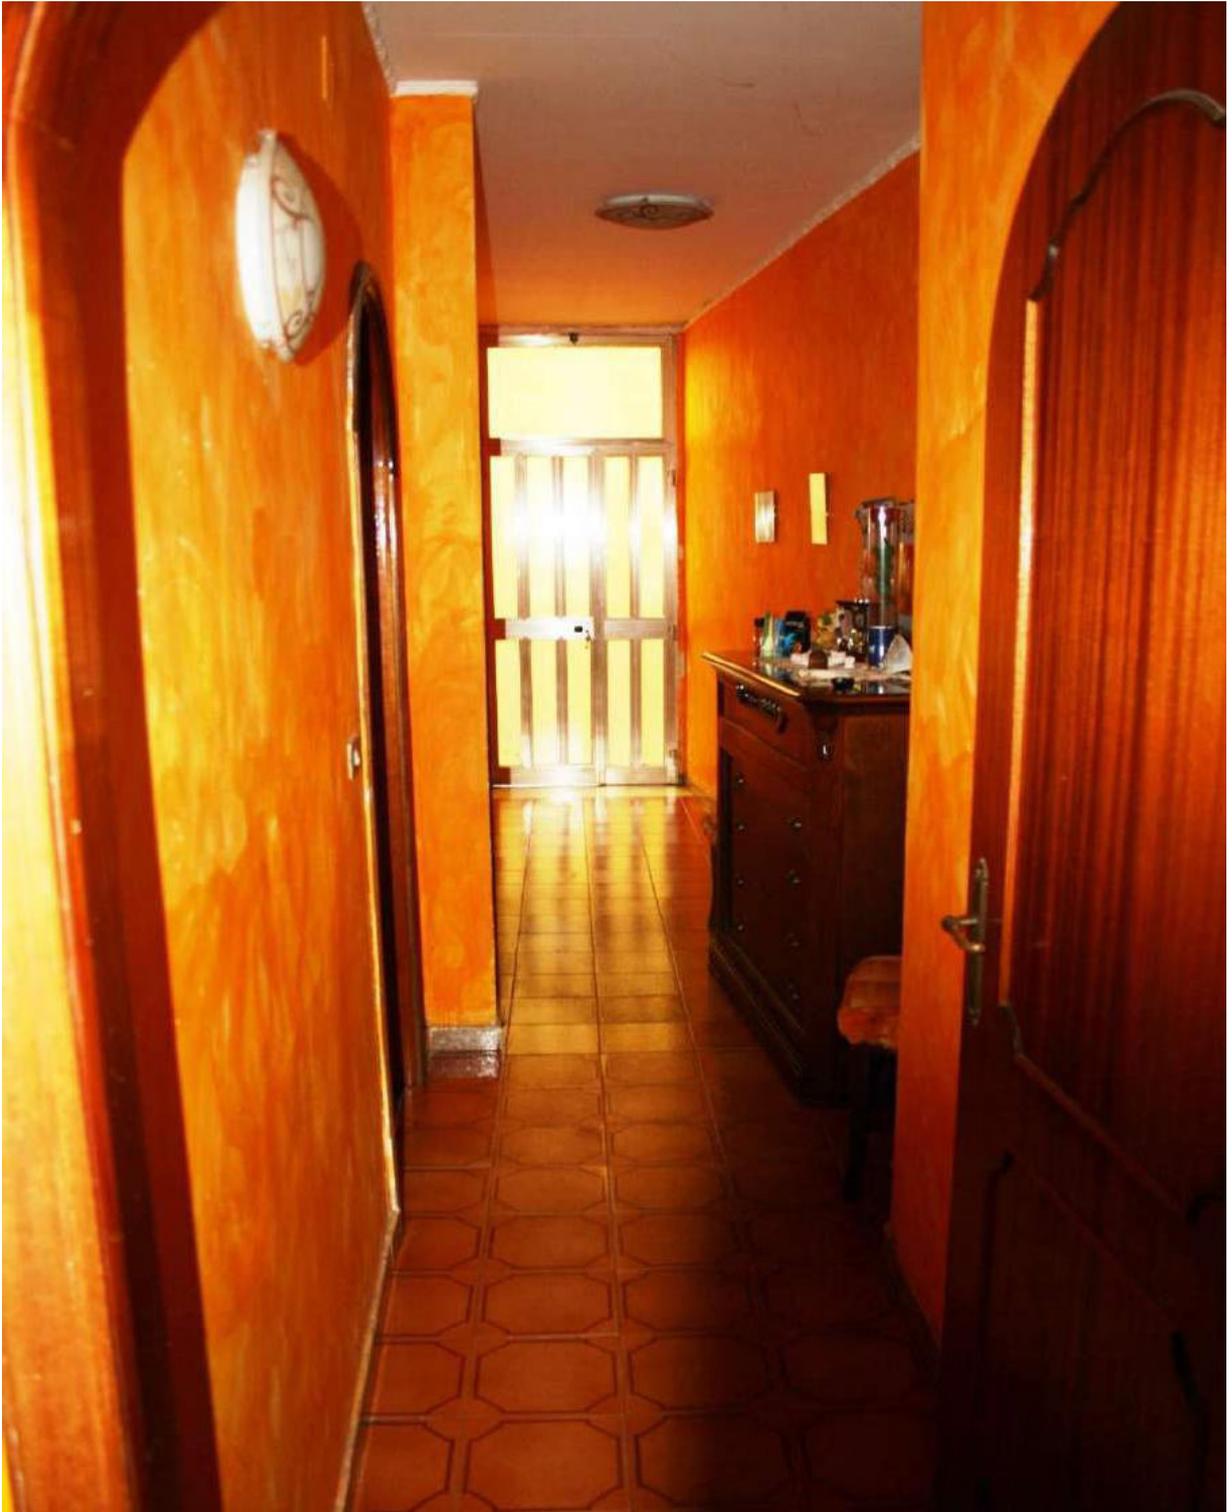


Foto n. 6 • Corridoio / Ingresso da Via dei Monti, 5



Foto n. 7 • Angolo cottura



Foto n. 8 • Salone

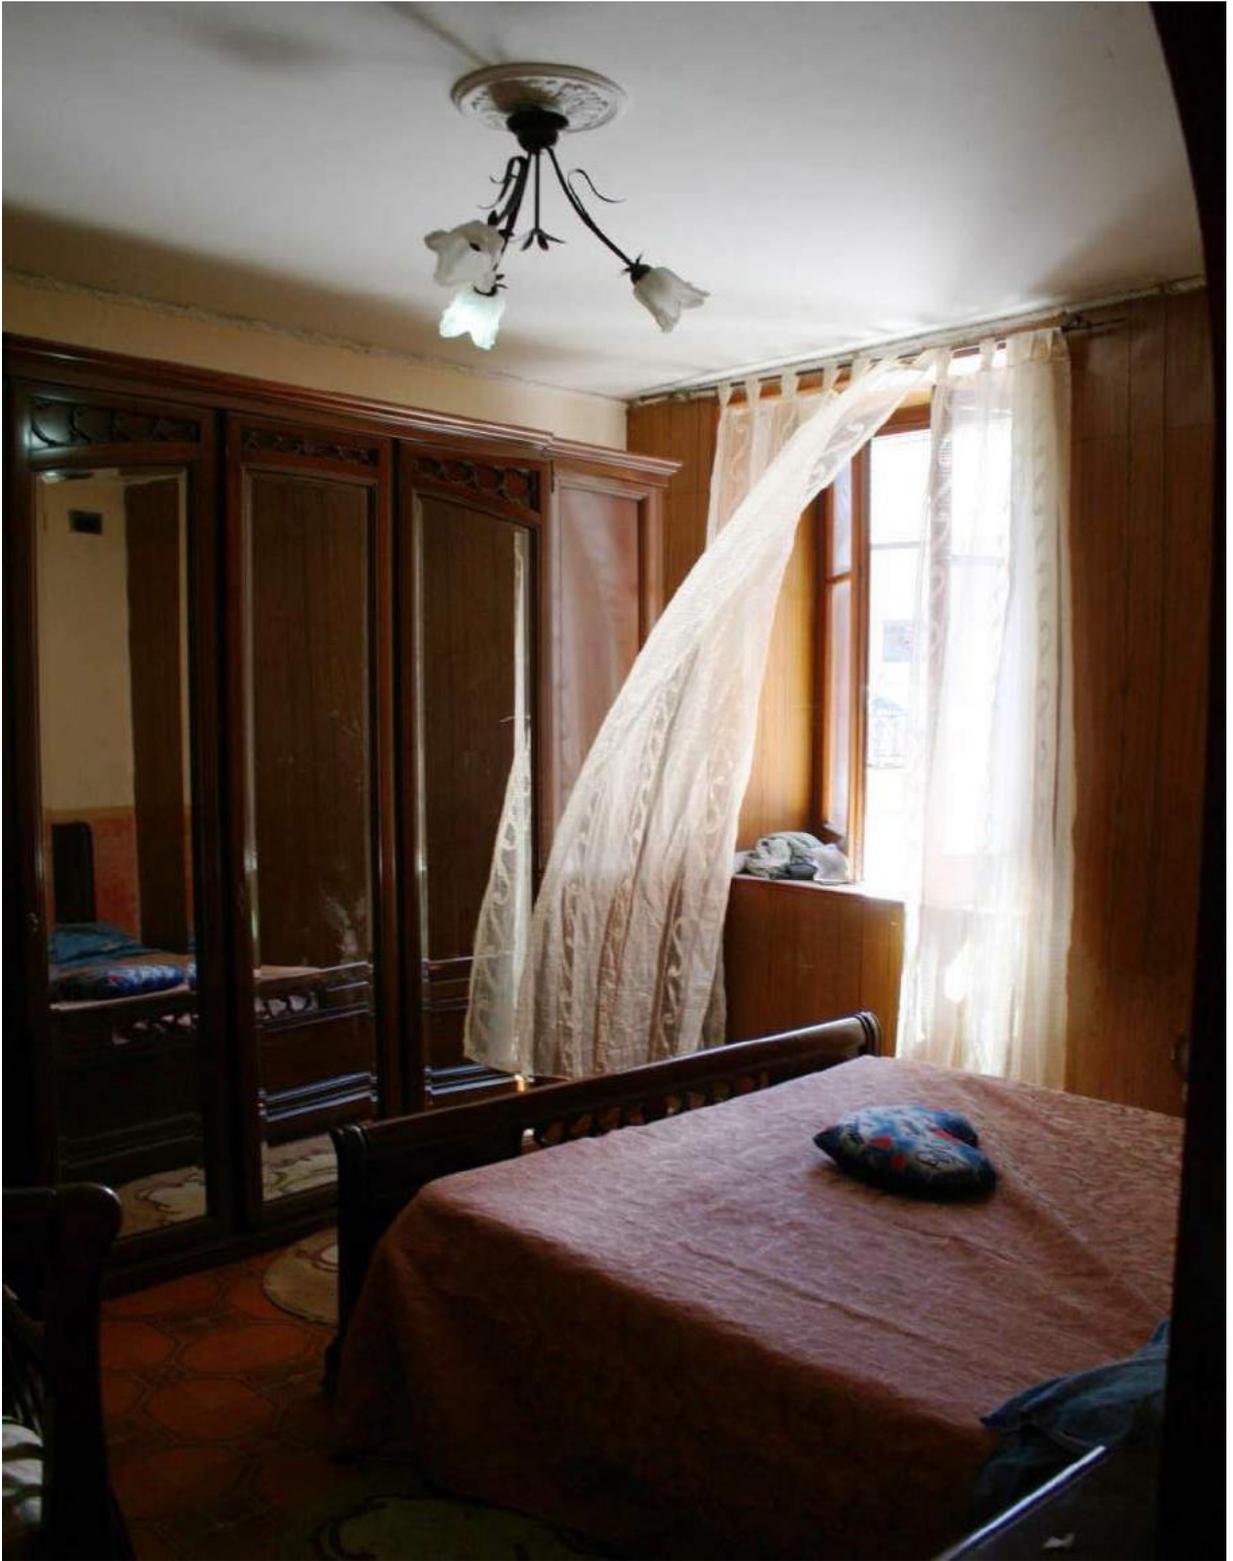


Foto n. 9 • Camera da letto




Foto n. 10 • Camera da letto




Foto n. 11 • Bagno



Foto n. 12 • Ripostiglio sottoscala

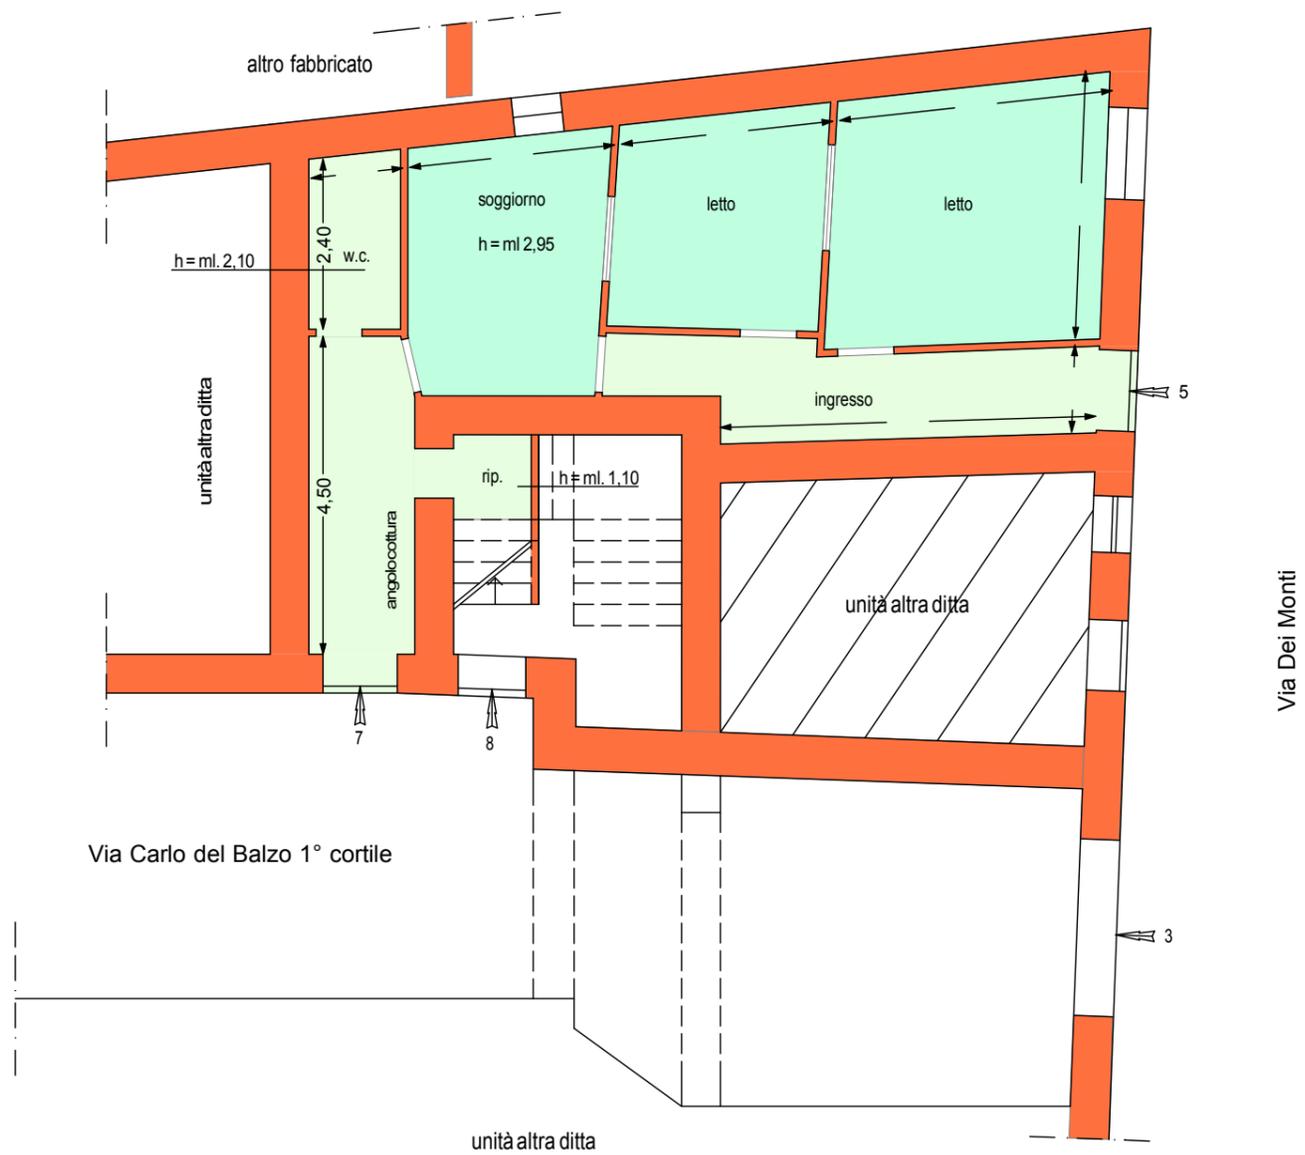

Tribunale di Avellino - II Sezione Civile Esecuzioni Immobiliari	
Procedura R.G.E. n.: 65/2016	<u>Lotto 1 Corpo A</u> Appartamento Via Dei Monti, 5 83012 Cervinara (AV)
Giudice dell'esecuzione: Dott.ssa Palladino Michela	PLANIMETRIA PIANO TERRA
Perito estimatore: Luigi Spina Geometra	
	Scala 1:100 20/09/2016

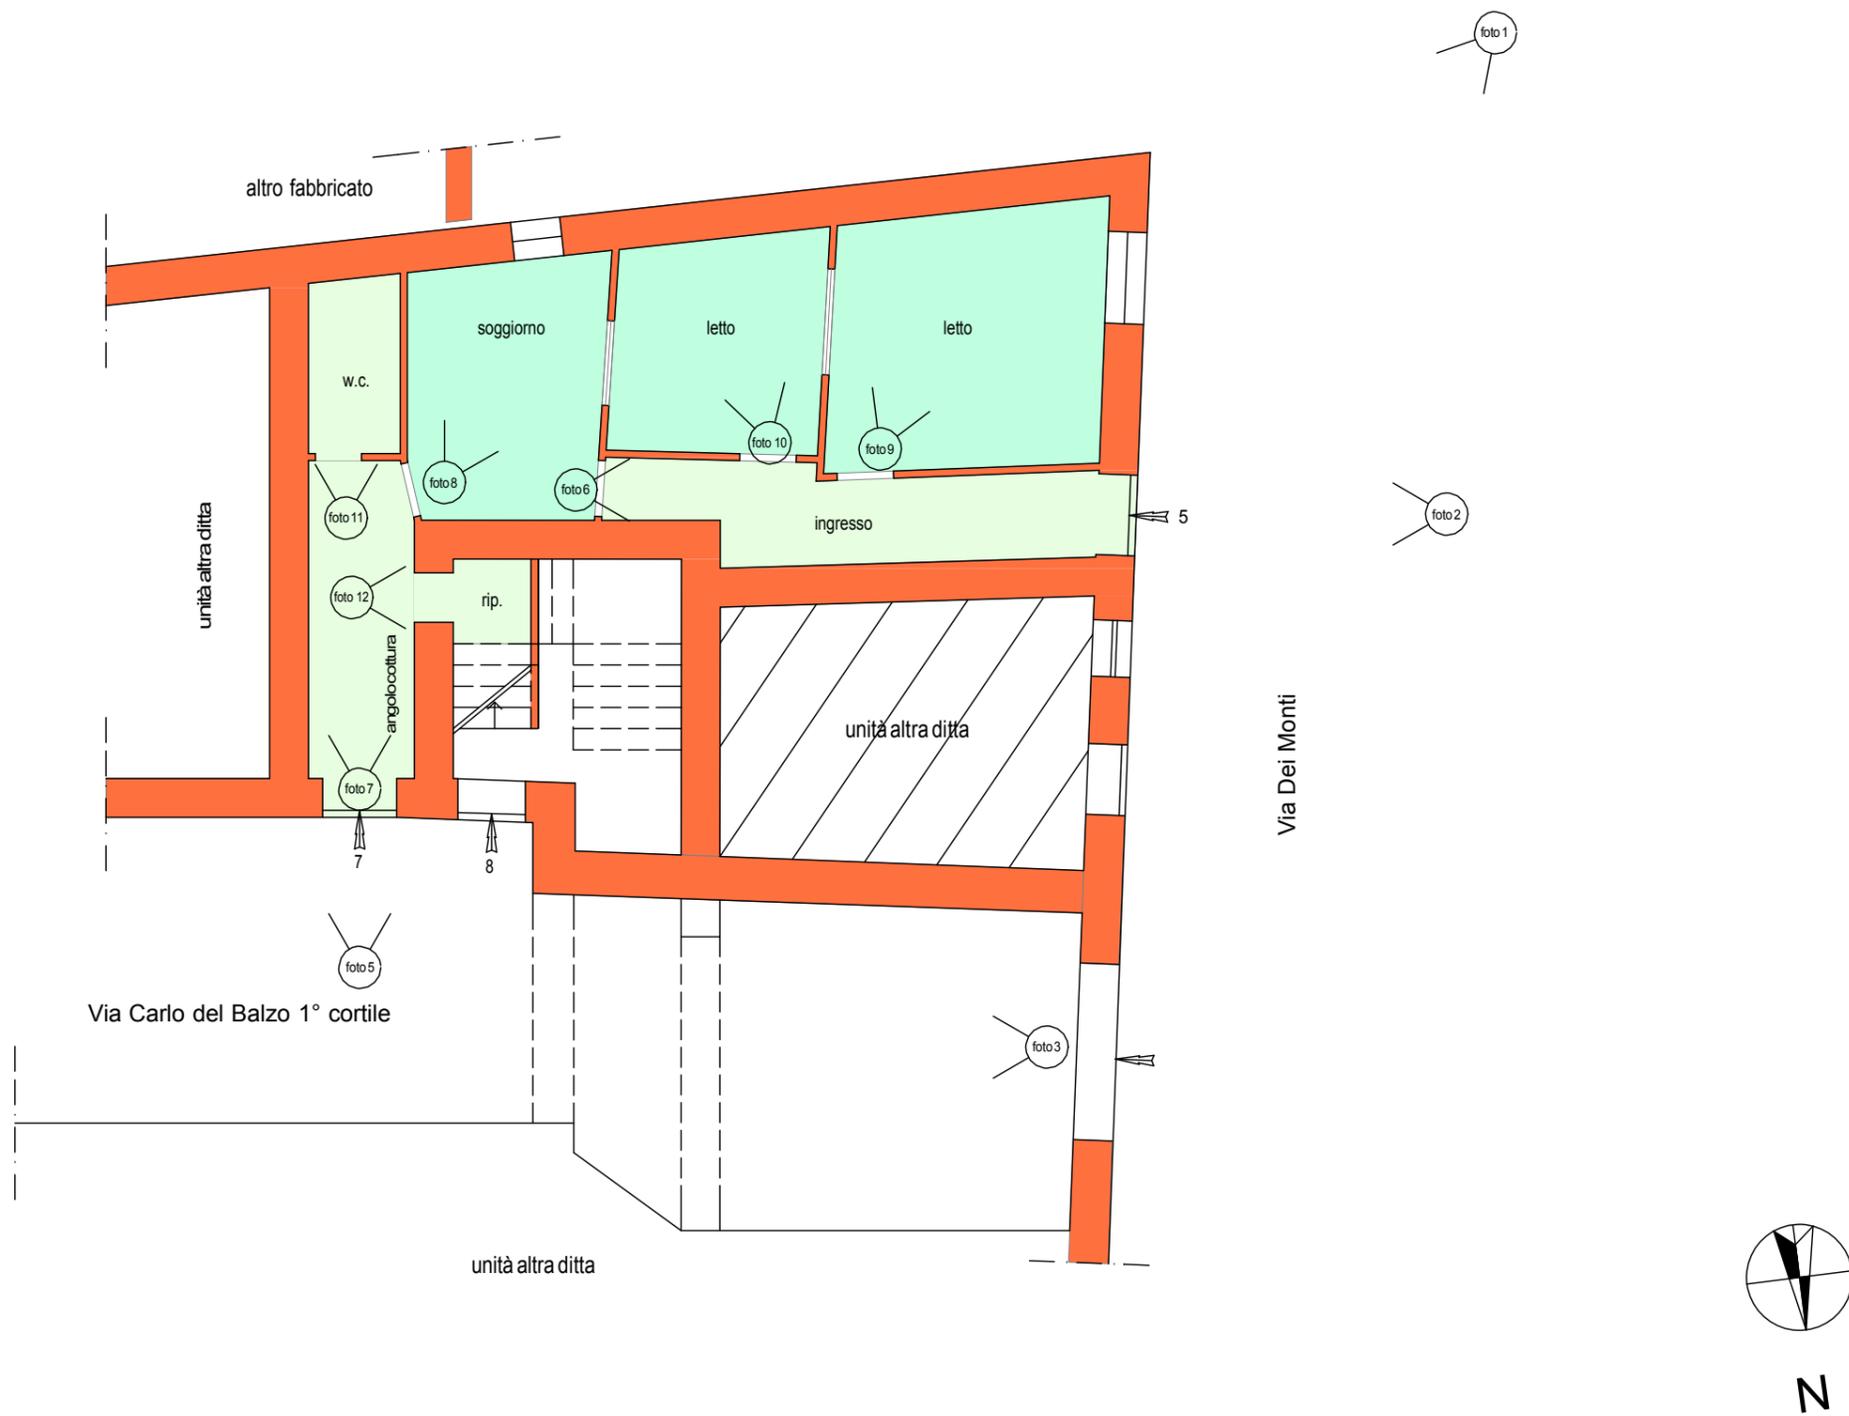

Tribunale di Avellino - II Sezione Civile Esecuzioni Immobiliari	
Procedura R.G.E. n.: 65/2016	<u>Lotto 1 Corpo A</u> Appartamento Via Dei Monti, 5 83012 Cervinara (AV)
Giudice dell'esecuzione: Dott.ssa Palladino Michela	PLANIMETRIA PIANO TERRA (coni ottici)
Perito estimatore: Luigi Spina Geometra	Scala 1:100 20/09/2016