
LOTTO N. 2 • Appartamento in Via Dei Monti, 3



Foto n. 1 • Prospetto principale



Foto n. 2 • Ingresso al cortile da Via Dei Monti, 3



Foto n. 3 • 1° cortile Via Carlo del Balzo, 8



Foto n. 4 • Ingresso 1° cortile di Via Carlo del Balzo, 8



Foto n. 5 • Ingresso 1° cortile di Via Carlo del Balzo, 8

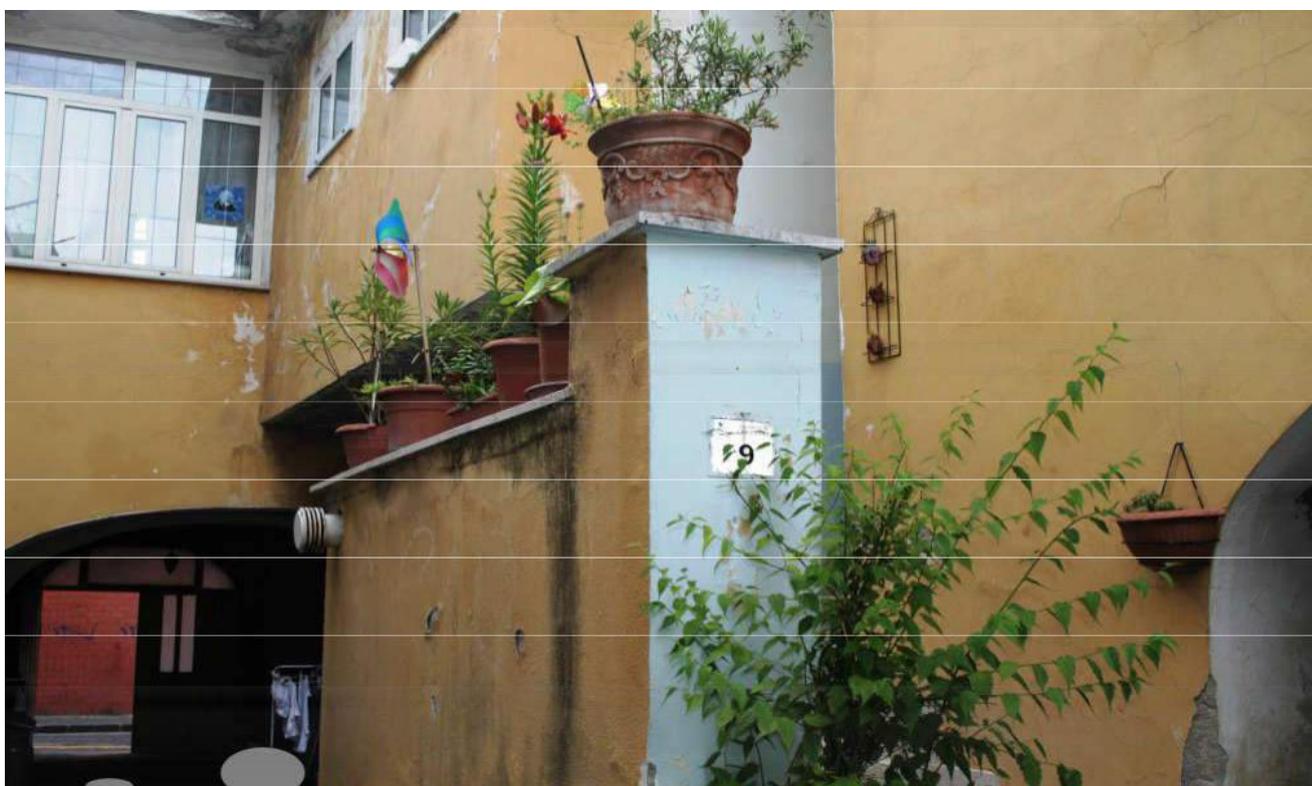


Foto n. 6 • Vista immobile dal cortile



Foto n. 7 • Scala esterna di accesso all'immobile dal cortile



Foto n. 8 • Scala esterna di accesso all'immobile dal cortile

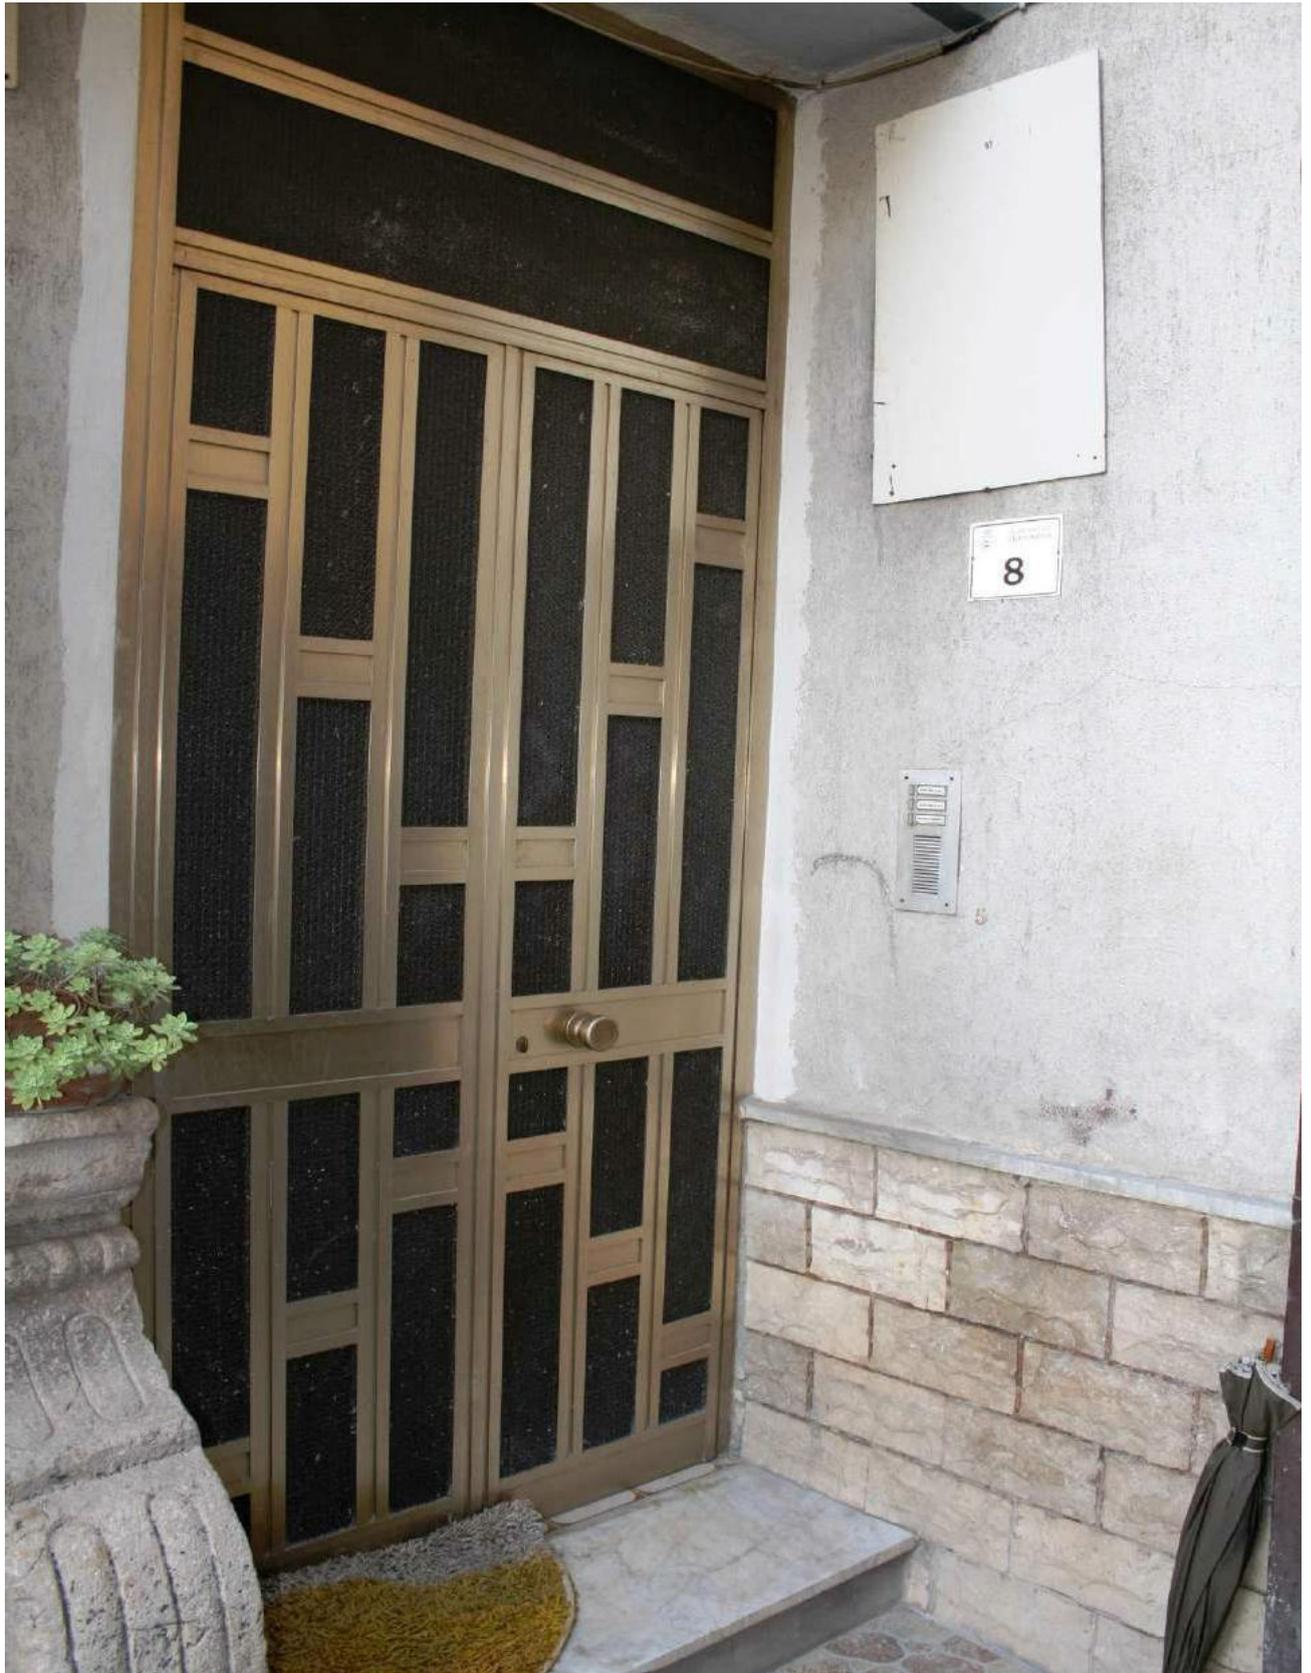


Foto n. 9 • Ingresso dal 1° cortile, 8 di Via Carlo del Balzo, 8

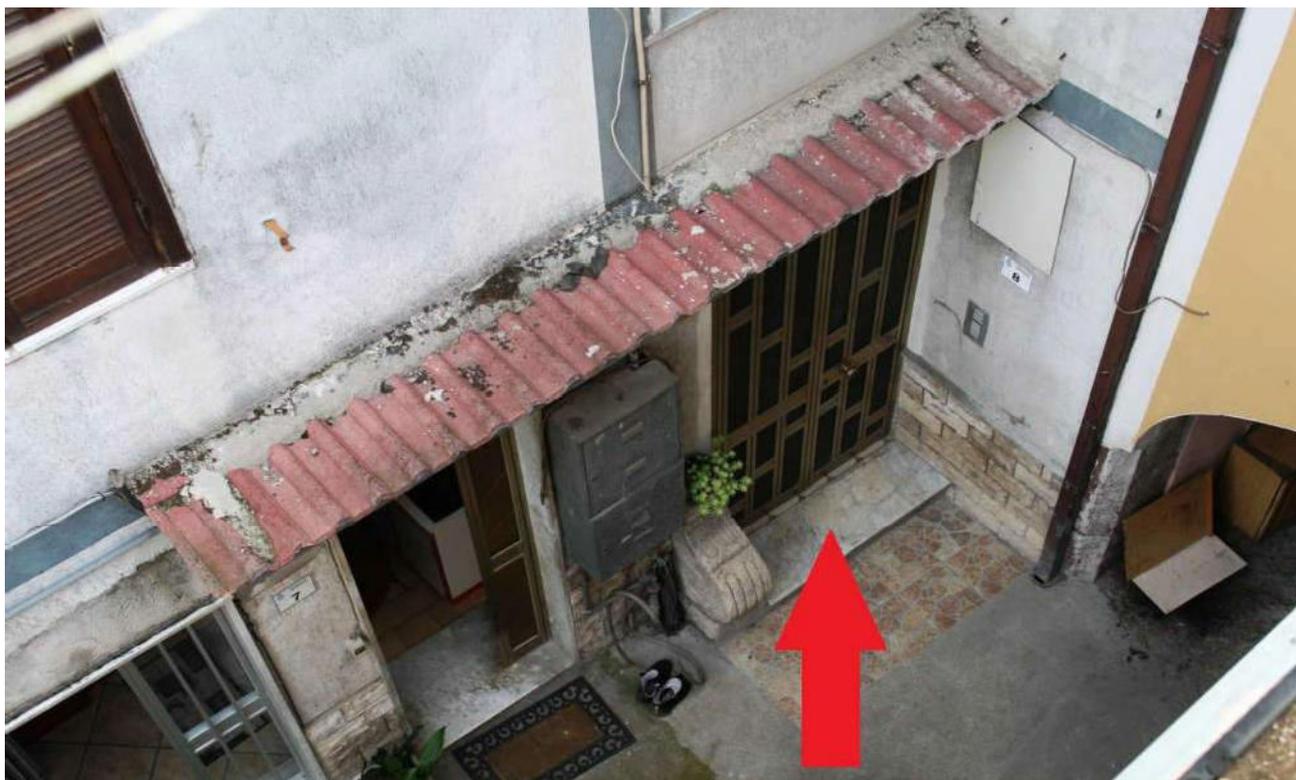


Foto n. 10 • Ingresso dal 1° cortile, 8 di Via Carlo del Balzo, 8

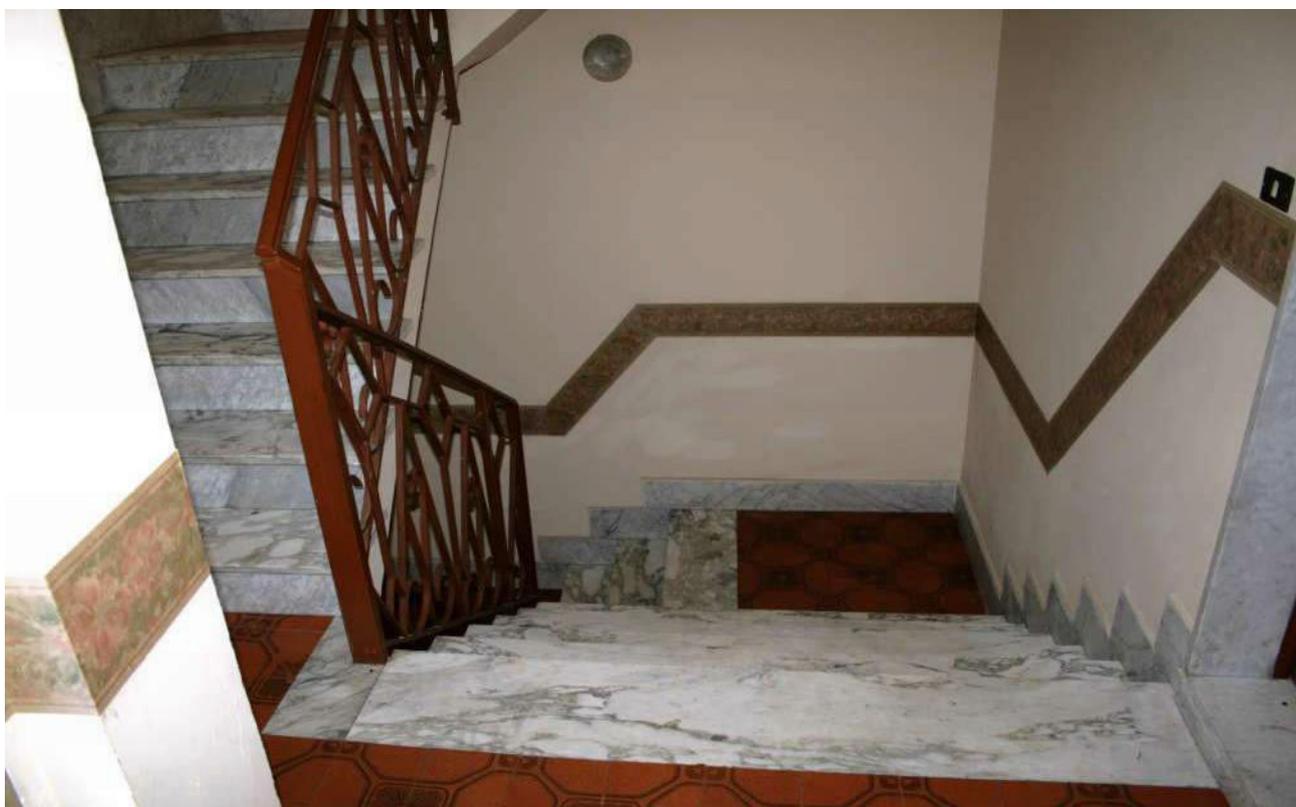


Foto n. 11 • Vano scala

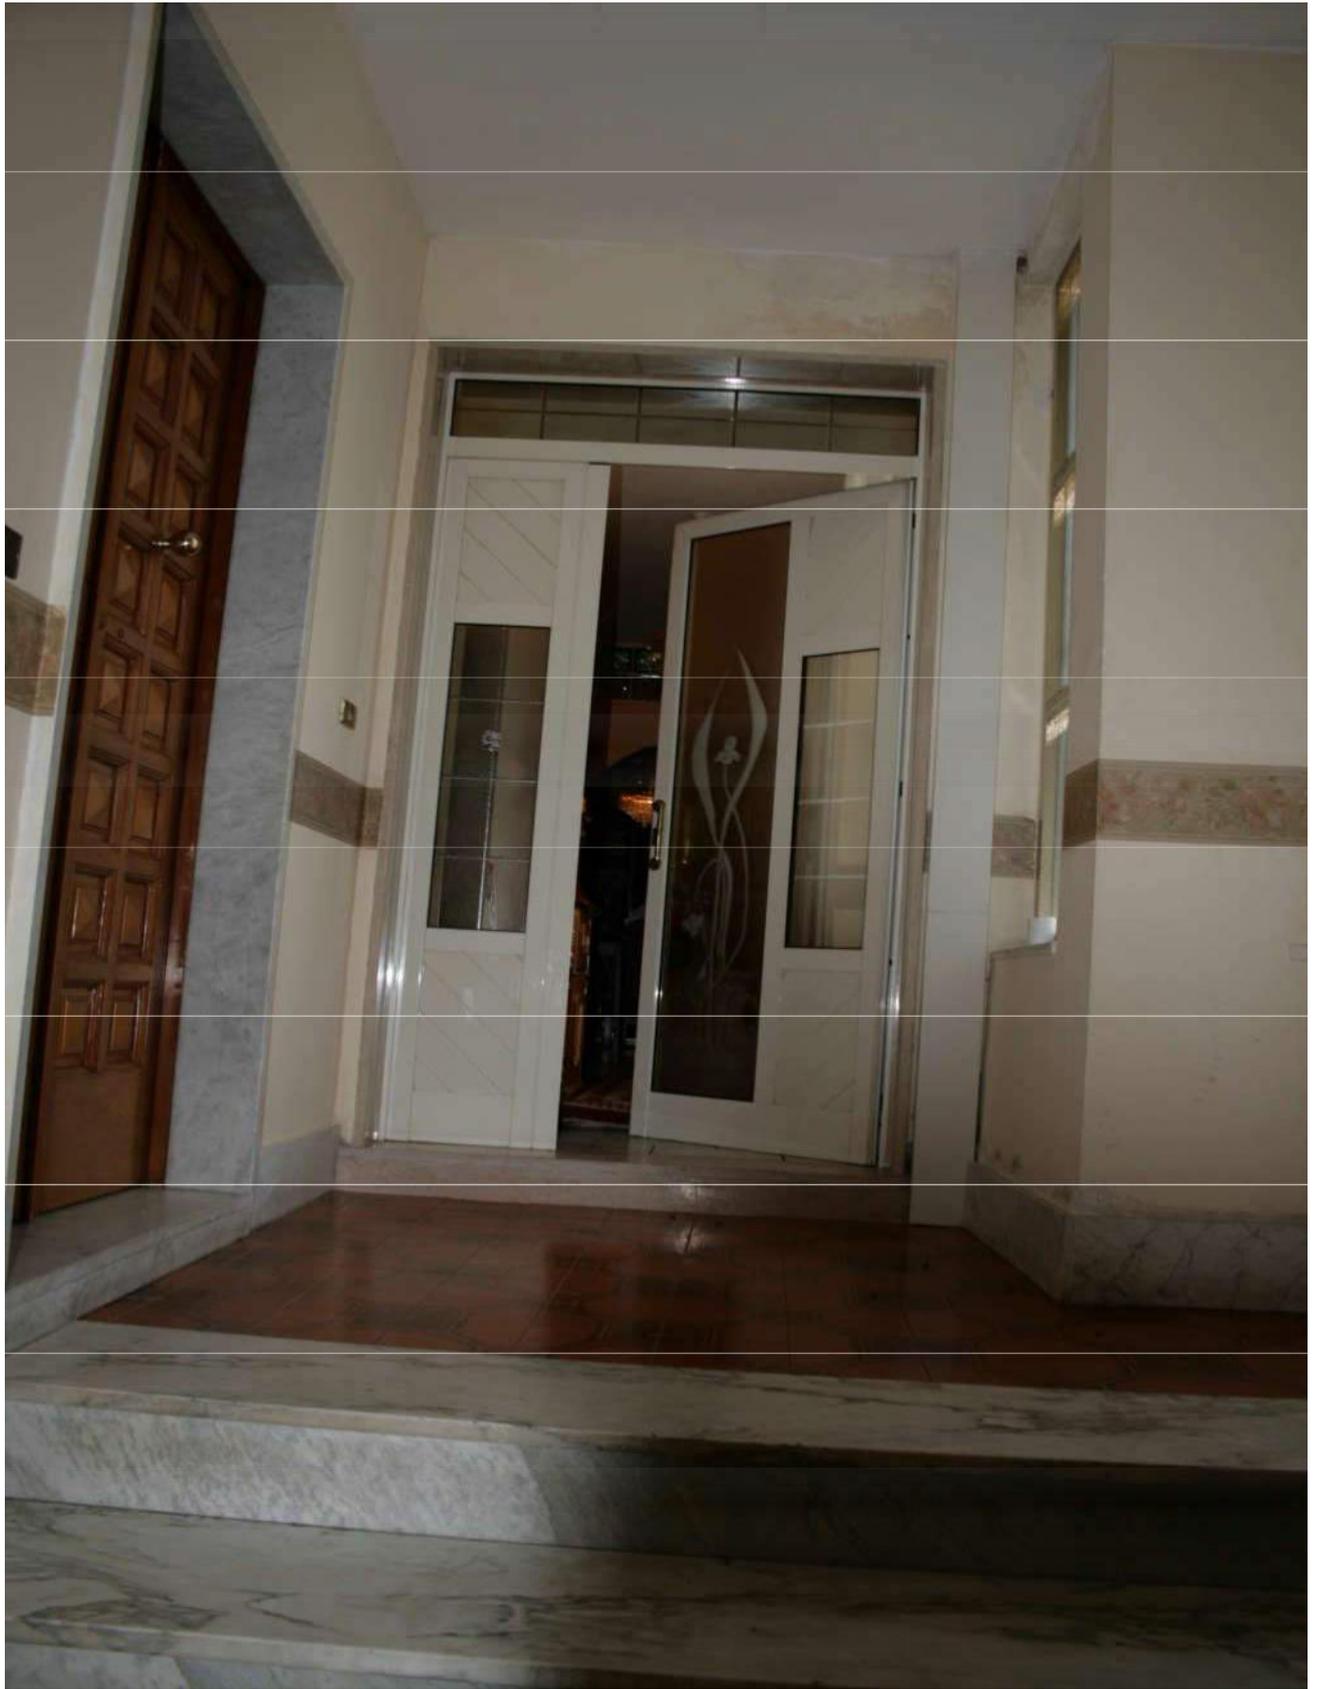


Foto n. 12 • Vano scala / Ingresso unità



Foto n. 13 • Cucina



Foto n. 14 • Soggiorno/Salone



Foto n. 15 • Ingresso piano 1°



Foto n. 16 • Letto piano 1°



Foto n. 17 • Letto piano 1°



Foto n. 18 • Ripostiglio piano 1°



Foto n. 19 • Bagno piano 1°

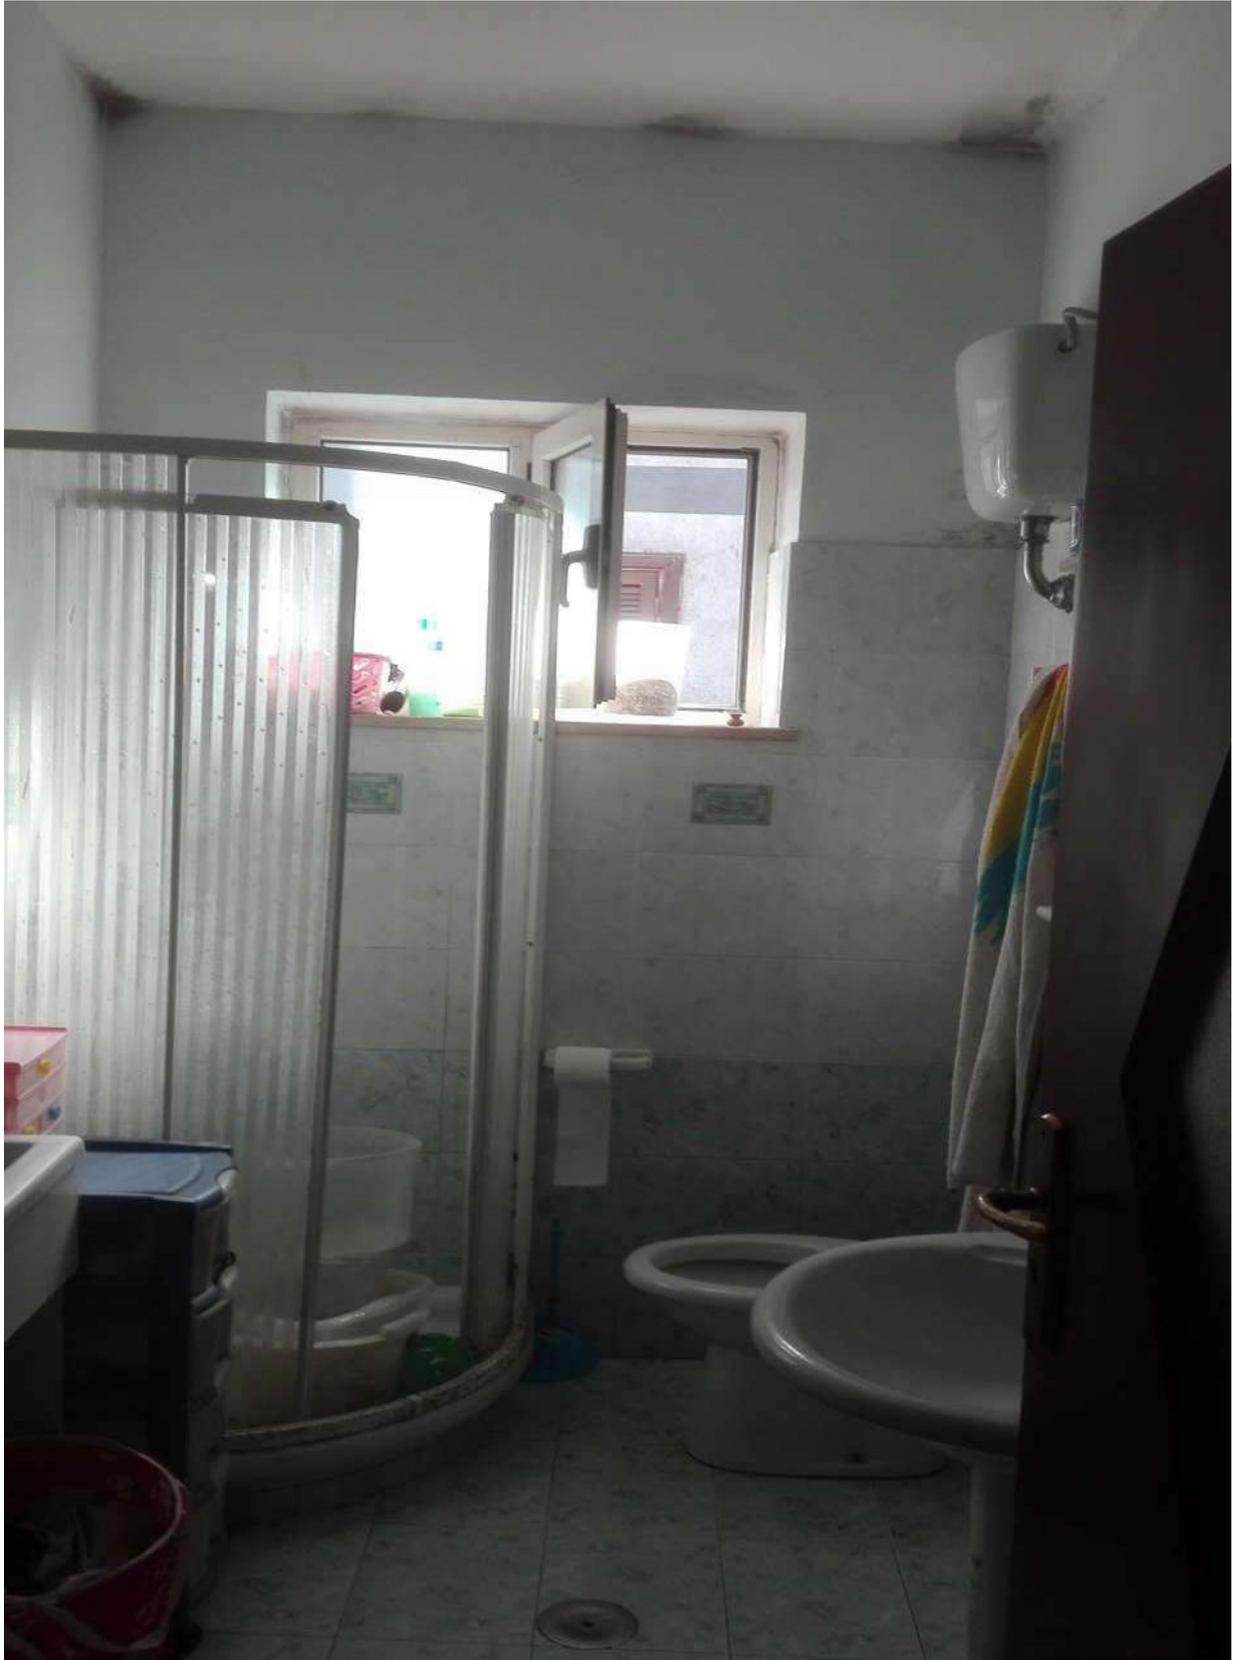


Foto n. 20 • Bagno piano 1°



Foto n. 21 • Scala interna piano 1°-2°



Foto n. 22 • Scala interna piano 1°-2°



Foto n. 23 • Camera piano 2° (sottotetto)



Foto n. 24 • Camera piano 2° (sottotetto)



Foto n. 25 • Bagno piano 2° (sottotetto)



Foto n. 26 • Terrazza piano 2° (sottotetto)



Foto n. 27 • Terrazza piano 2° (sottotetto)



Foto n. 28 • Particolari (interno bagno p.1°)



Foto n. 29 • Particolari (interno cucina)



Foto n. 30 • Particolari (bagno p.1°)



Foto n. 31 • Particolari (interno camera sottotetto)



Foto n. 32 • Particolari (esterno bagno piano 1° - oggetto abusivo)

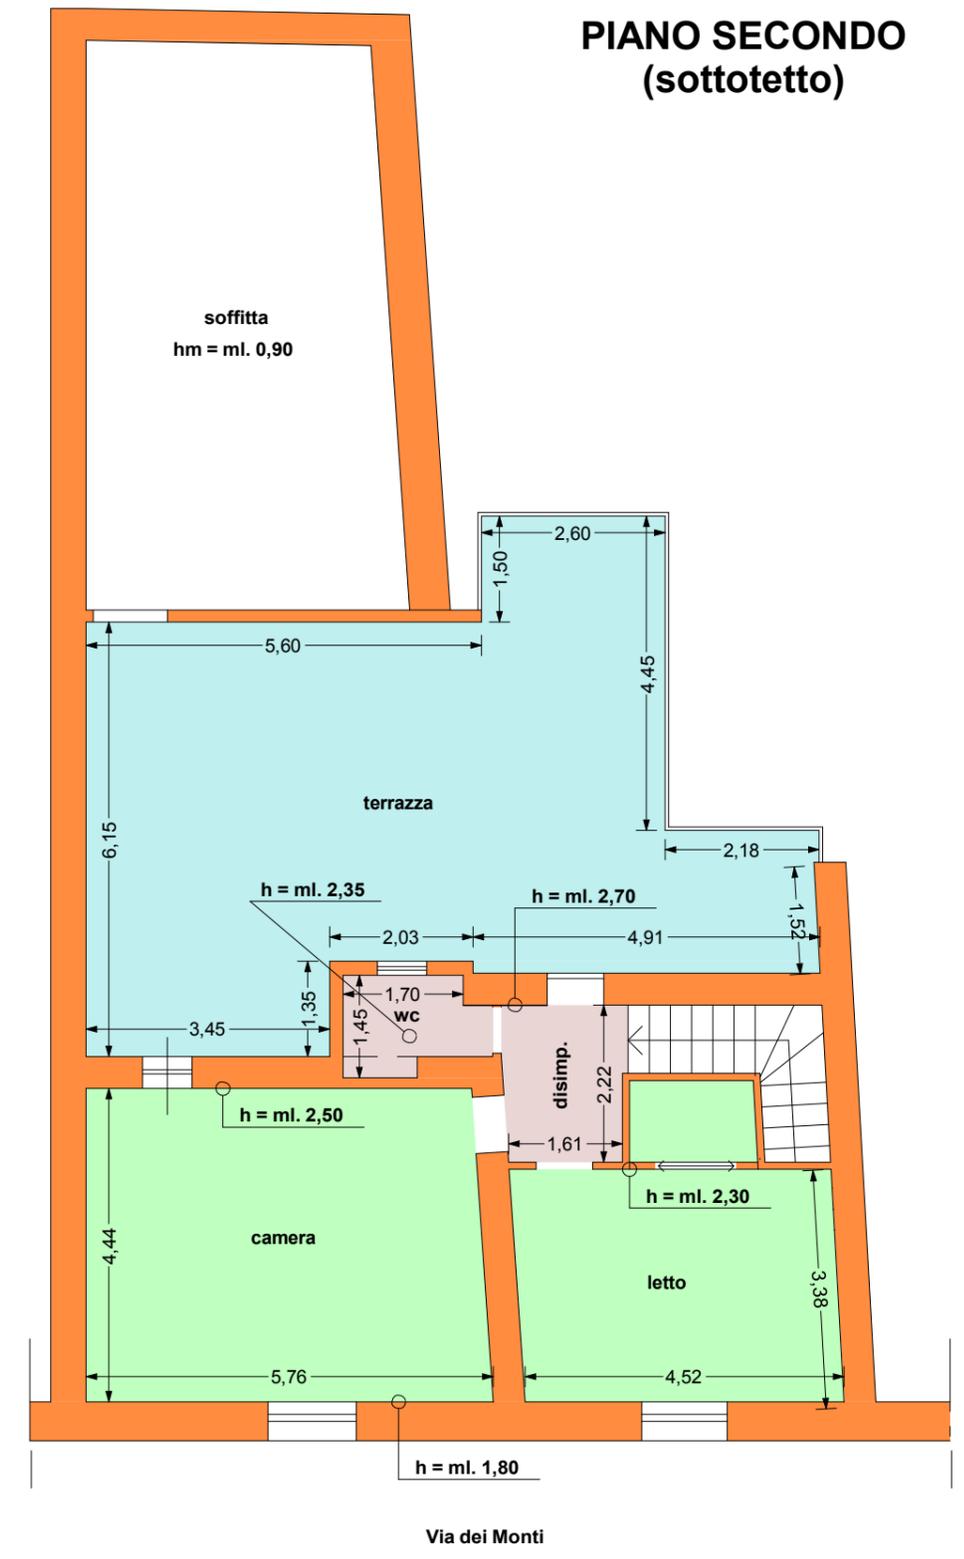


Foto n. 33 • Particolari (interno soffitta)


PIANO PRIMO



PIANO SECONDO (sottotetto)




Tribunale di Avellino - II Sezione Civile Esecuzioni Immobiliari	
Procedura R.G.E. n.: 65/2016	Lotto 2 Corpo A Appartamento Via Dei Monti, 3 83012 Cervinara (AV)
Giudice dell'esecuzione: Dott.ssa Palladino Michela	PLANIMETRIA
Perito estimatore: Luigi Spina Geometra	Scala 1:100 20/09/2016

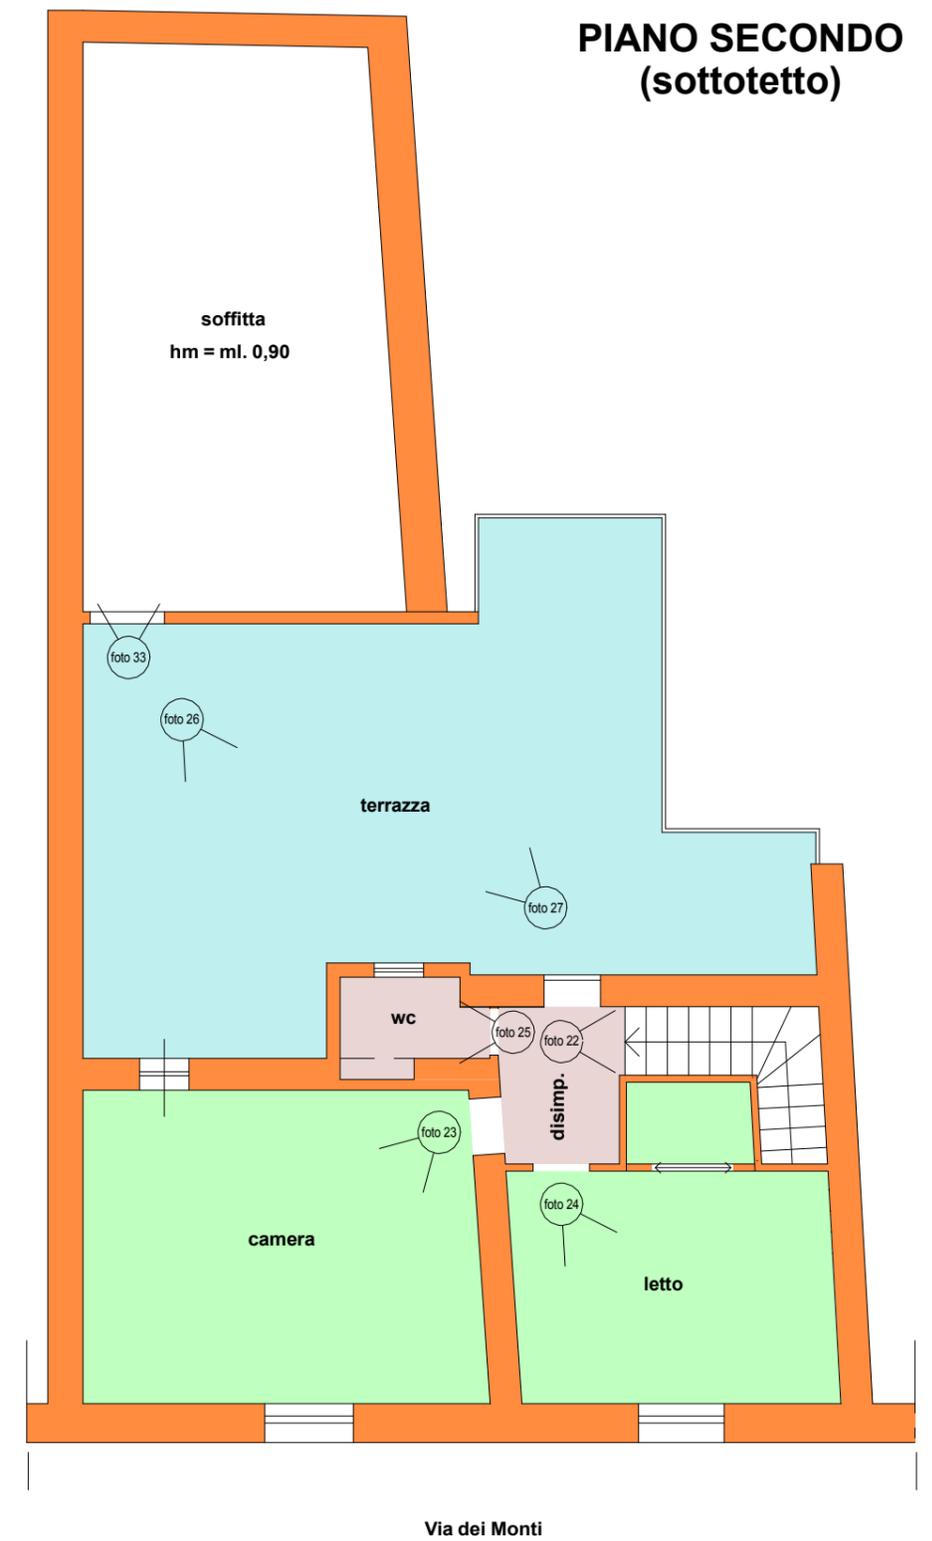

Tribunale di Avellino - II Sezione Civile Esecuzioni Immobiliari	
Procedura R.G.E. n.: 65/2016	Lotto 2 Corpo A Appartamento Via Dei Monti, 3 83012 Cervinara (AV)
Giudice dell'esecuzione: Dott.ssa Palladino Michela	PLANIMETRIA (coni ottici)
Perito estimatore: Luigi Spina Geometra	Scala 1:100 20/09/2016

PIANO PRIMO

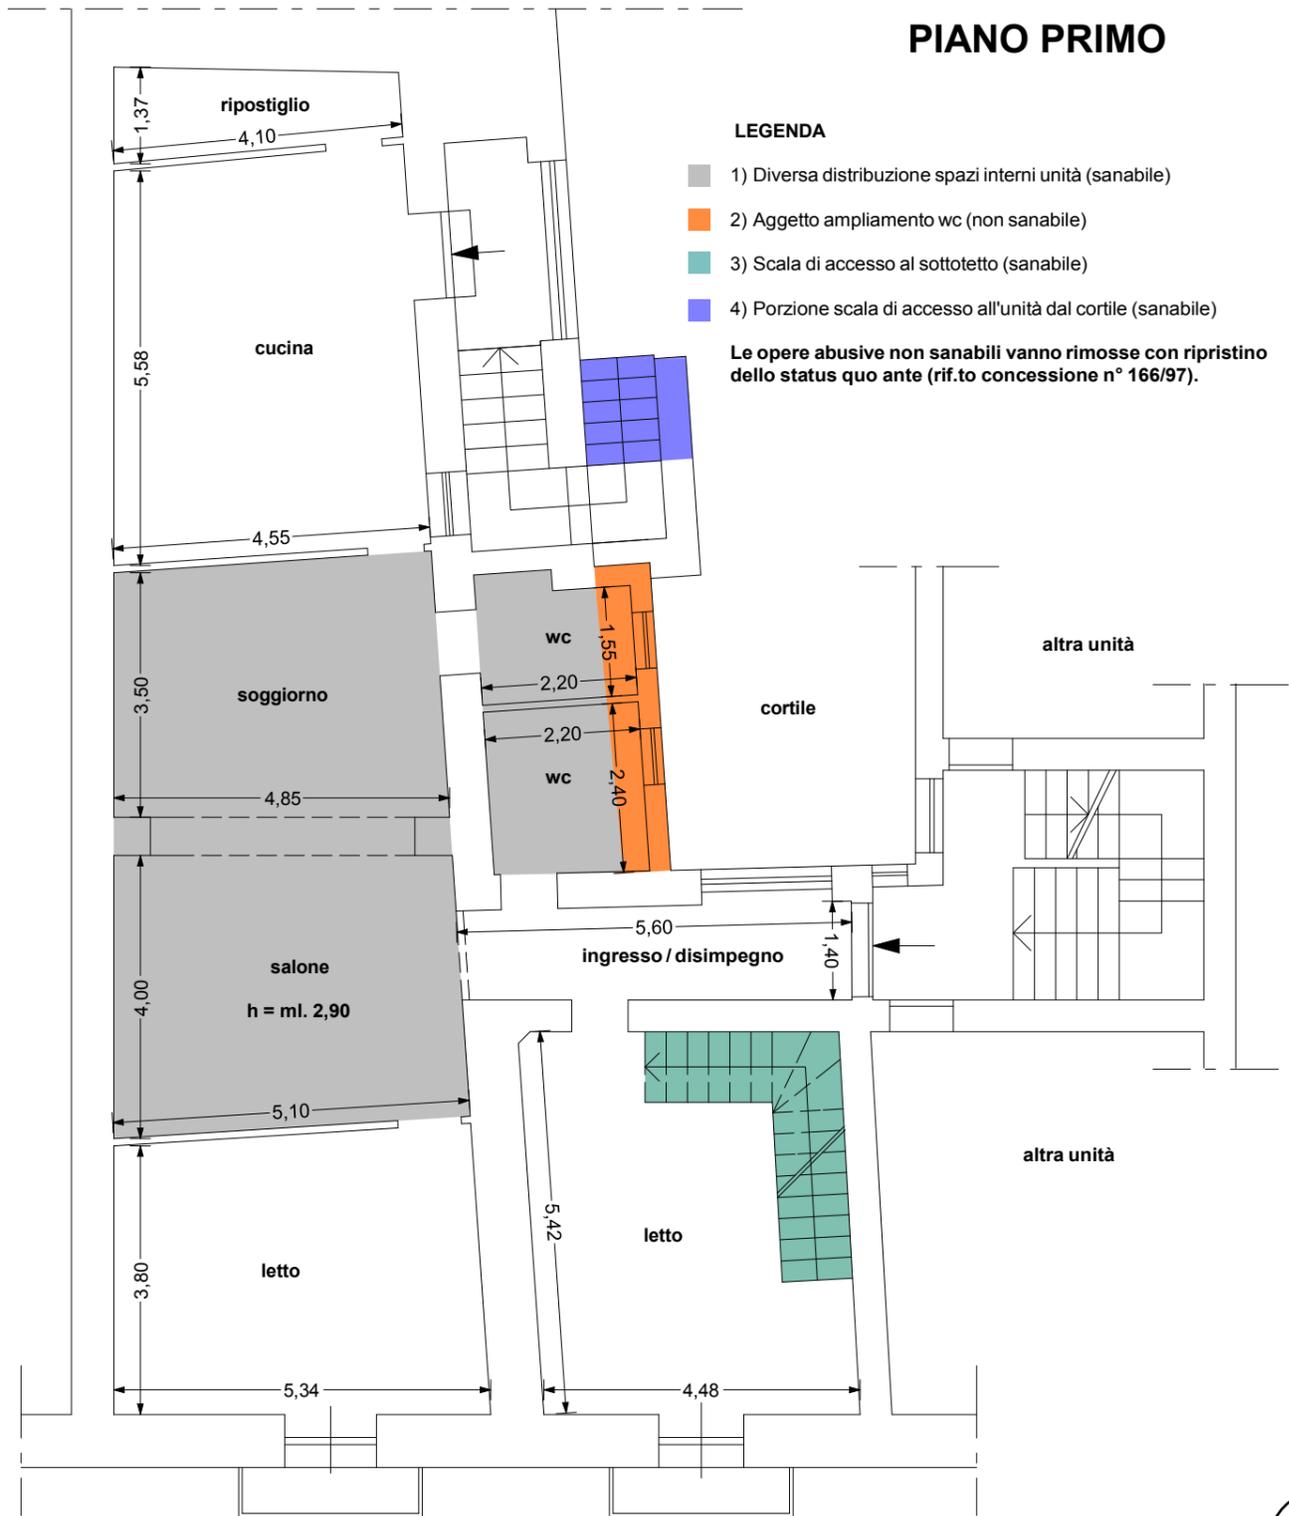


LEGENDA

- 1) Diversa distribuzione spazi interni unità (sanabile)
- 2) Aggetto ampliamento wc (non sanabile)
- 3) Scala di accesso al sottotetto (sanabile)
- 4) Porzione scala di accesso all'unità dal cortile (sanabile)

Le opere abusive non sanabili vanno rimosse con ripristino dello status quo ante (rif.to concessione n° 166/97).

PIANO SECONDO (sottotetto)

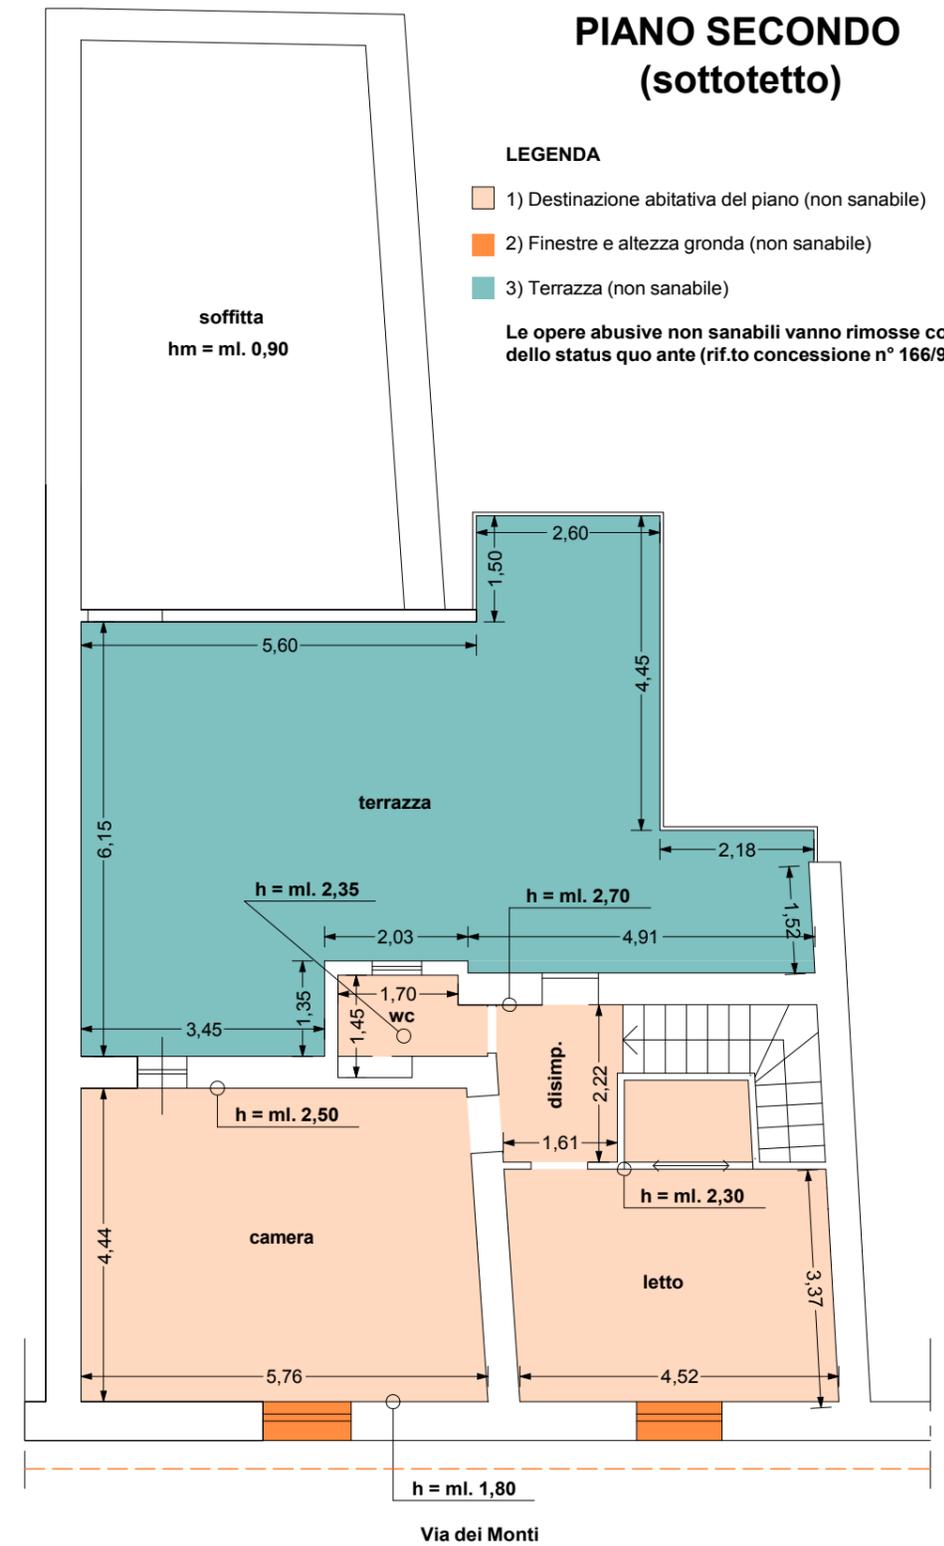

LEGENDA

- 1) Destinazione abitativa del piano (non sanabile)
- 2) Finestre e altezza gronda (non sanabile)
- 3) Terrazza (non sanabile)

Le opere abusive non sanabili vanno rimosse con ripristino dello status quo ante (rif.to concessione n° 166/97).



Tribunale di Avellino - II Sezione Civile Esecuzioni Immobiliari

Procedura R.G.E. n.: **65/2016**

Giudice dell'esecuzione: **Dott.ssa Palladino Michela**

Perito estimatore: **Luigi Spina Geometra**

Lotto 2 Corpo A

Appartamento Via Dei Monti, 3
83012 Cervinara (AV)

PLANIMETRIA
(opere abusive rispetto alla
concessione n° 166/97 del 5/5/98)

Scala 1:100

20/09/2016